



Samþykkt
 27 MAÍ 2008
Guðni Kristjánsson
 Byggingartulltrúi uppsveita Amessýslu

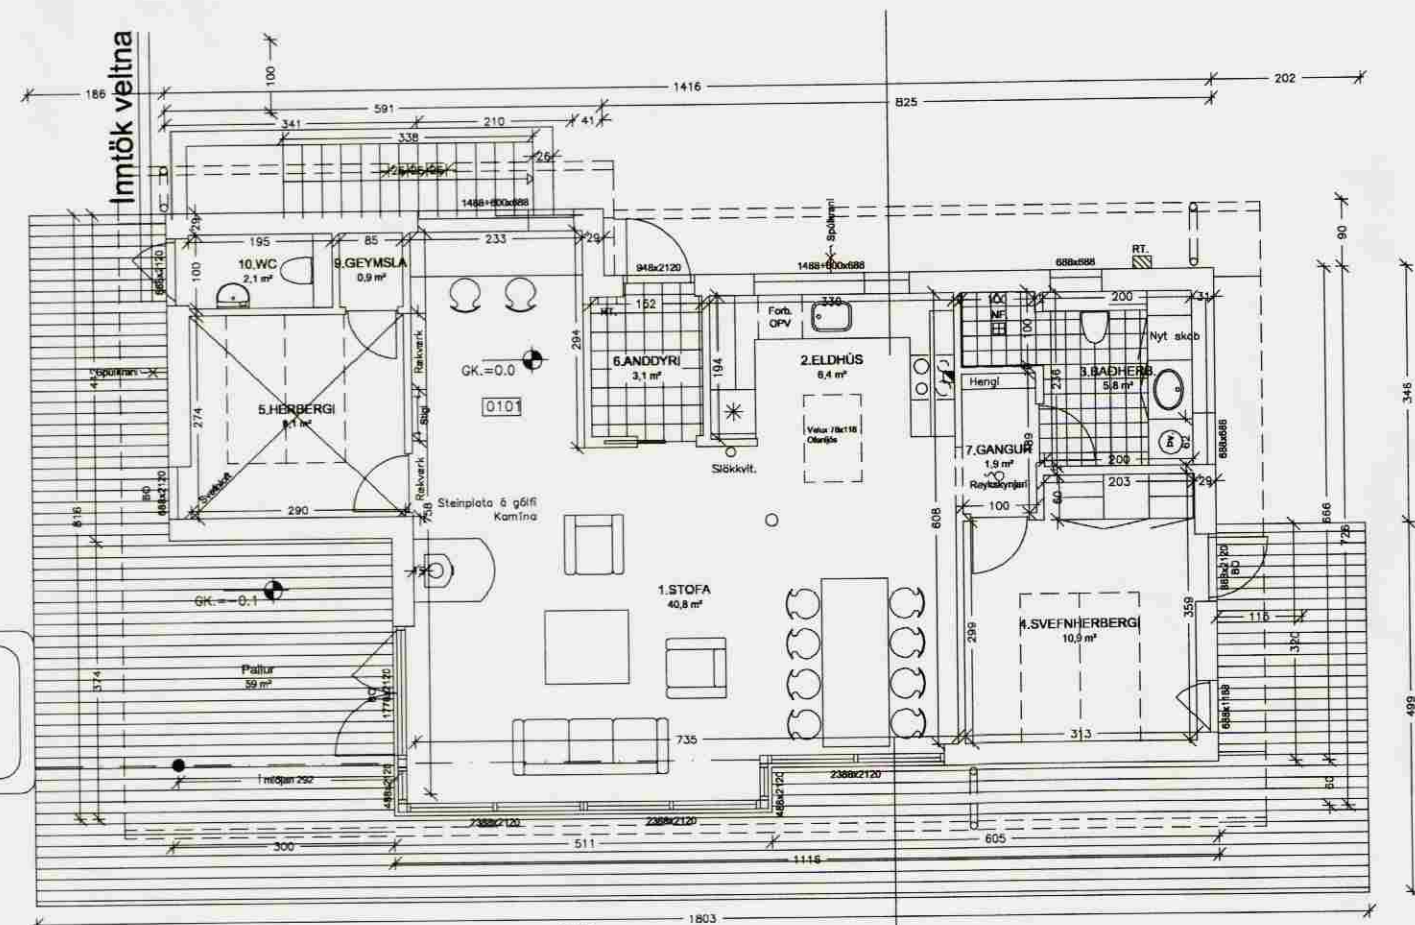


Heitur pollur með læstu loki skv. gr. 69.3 í byggingarreglugerð.

- Flokkun:
- 1. STOFA: GÖL: 14 mm hefur útlögn áskur, 3-stöfla. Veggj: 15 mm útlögn áskur gresipán.
 - 2. ELDHÚS: GÖL: 14 mm hefur útlögn áskur, 3-stöfla. Veggj: 15 mm útlögn áskur gresipán.
 - 3. BAÐHERBERG: Gólfplötur og skálar: Eignað úlögur og leggur. Veggj: 15 mm útlögn áskur gresipán. Byggher útlögn áskur í gáðabútur með flór.
 - 4. SVEFNHERBERG: GÖL: 14 mm hefur útlögn áskur, 3-stöfla. Veggj: 15 mm útlögn áskur gresipán.
 - 5. HERBERG: GÖL: 14 mm hefur útlögn áskur, 3-stöfla. Veggj: 15 mm útlögn áskur gresipán.
 - 6. ANDDYRI: GÖL: 14 mm hefur útlögn áskur, 3-stöfla. Veggj: 15 mm útlögn áskur gresipán.
 - 7. GANGUR: GÖL: 14 mm hefur útlögn áskur, 3-stöfla. Veggj: 15 mm útlögn áskur gresipán.
 - 8. GYMSLA: GÖL: 14 mm hefur útlögn áskur, 3-stöfla. Veggj: 15 mm útlögn áskur gresipán.
 - 9. GYMSLA: GÖL: 14 mm hefur útlögn áskur, 3-stöfla. Veggj: 15 mm útlögn áskur gresipán.
 - 10. WC: Gólfplötur. Eignað úlögur og leggur. Veggj: 15 mm útlögn áskur gresipán.

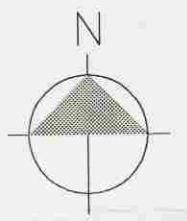


GRUNNMYND JARÐHÆÐAR 1:100

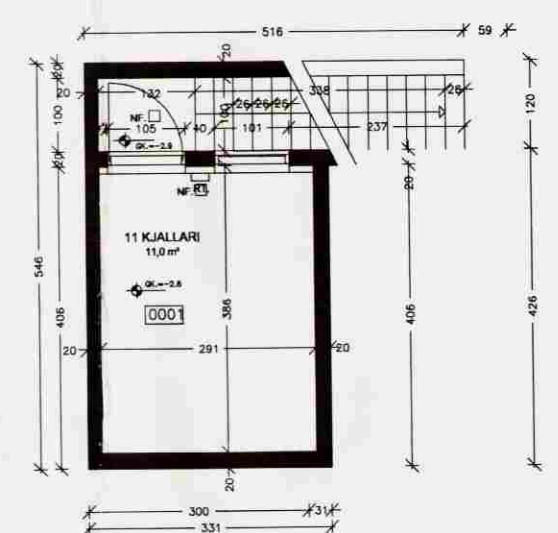

KKJALLAR 1:100

HÁK: U-gildi=0,19 Wlkw/m²
 Decrabak, Lúur: Kólsvart
 38x50 mm þakskúr 1-1
 20x50 mm aðhléttugálflið
 Pappi
 15 mm vélmálur krossvör, undir þak
 50 mm loftnarbrí
 45x245 mm þakperra o.s.frv. 81,3 cm
 Þakperra fest við rúm átt veggdráttartröngur
 195 mm stálmálarengun A37 með afstöfum pappa
 0,20 mm PE-fóla sem rakasperra
 50 mm aðhléttugálflið (þaknarbrí) hylr hálslagrífr
 15x110 mm klúð gresklæðing


MILLIVEGGIR: U-gildi=0,49 Wlkw/m²
 15x110 mm klúð gresklæðing
 45x70 mm burðargrind
 70 mm stálmálarengun A37
 15x110 mm klúð gresklæðing

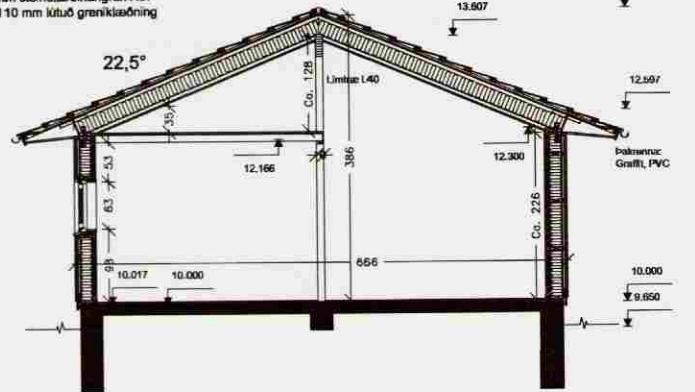

DÆMIGERD SNEIDING 1:100


ÖGLV:
 14 mm útlögn áskur, 3-stöfla
 3 mm Tarkoflex (18 ásmál 0,20 mm rakavörn)
 Meisurfling

GLUGGAR: U-gildi=1,2 Wlkw/m²
 Gluggar og öf hurðir eru tvöskúla einangunarglerfr
 NEYSLIVATN:
 Heiti og kalt vatn er í Rökum þess-örum.
 RAFMAGN:
 Allar rafmagnslögur eru heidar.
 HTLUN:
 Gólf í öllum rýmum

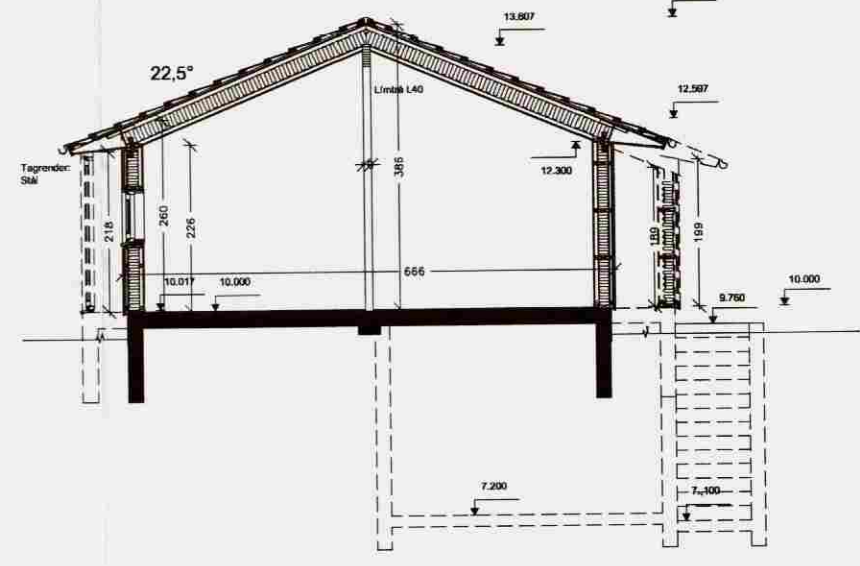

SNEIDING A-A 1:100

C:
 B:
 A:
 BREYTINGAR: DAGS:

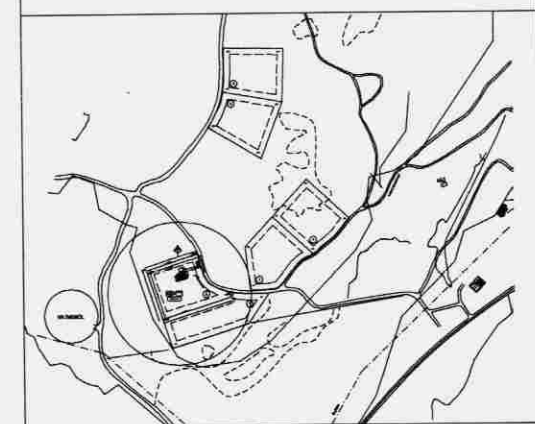

SUMARHÚS VIÐ KÖNGSVEG 3, MIÐHÚS
 ADALUPPDRETTIR
 GRUNNMYNDR, SNEIDINGAR
 OG ÚTLIT

VERK: EBK-0801
 KVARDI: 1:100
 DAGS: 16.04.08
 TEIKN: SJ
 SKRÁ: DWG

ÚTI INNI

ARKITEKTAR

ÞINGHOLTSTRÆTTI 27 101 REYKJAVÍK
 Símar: 5527660 & 5627660 FAX: 5527661
 NETFANG: w@ut.is
 VEFFANG: http://www.ut.is

BALDUR Ó. SVAVARSSON ARKITEKTAR FAI
 120367-5149

JÓN HÖR HORVALLDSSON ARKITEKTAR FAI
 021256-7579