


ÞAKSPERRUPLAN 1:50

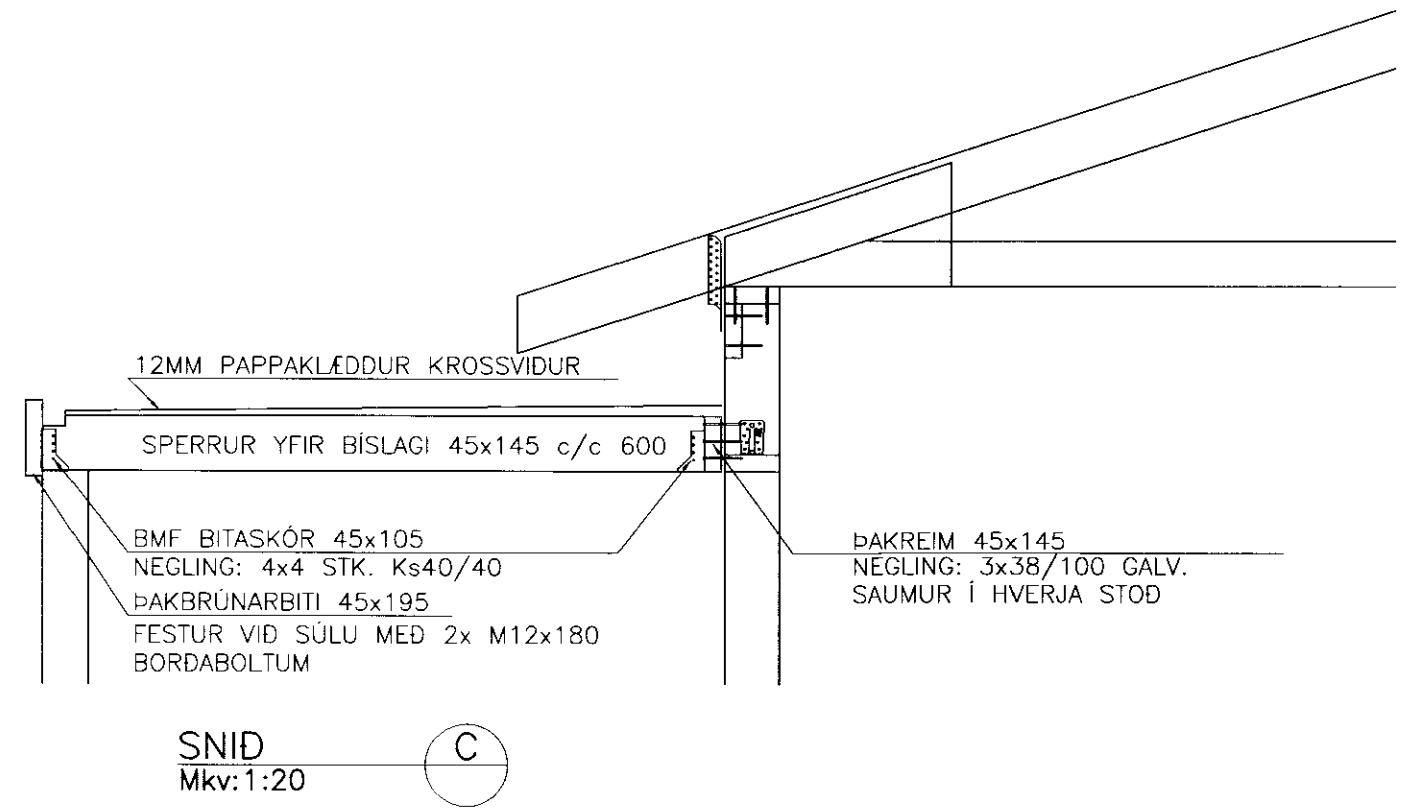

SNID
Mkv: 1:20

MÓTTEKIÐ
14 SEPT. 2011
Gunnar Þorsteinsson
Stjórnun og útlit v. Árnassýslu og Flóahár.

**VERKFRÆÐISTOFA
SUÐURLANDS EHF**

Austurvegur 1-5, 800 Selfoss, Sími: 412 6900, Fax: 482 3914, Net: verkfrad@verksud.is

**GOLFSKÁLI
ÚTHLIÐ
BLÁSKÓGABYGGÐ**

**BURÐARVIRKI
ÞAKSPERRUPLAN
SNID**

TEIKNINÚMÉR	BLADSTÆRÐ	HANNAÐ:	GH
11053	A2	TEIKNAD:	GH
214		YFIRFARIÐ:	
DAGS.	MELUKVARDI	ÚTGÁFA	
9.9.2011	1:50/1:20	A	

SAMPYKKT: *Gunnar Þorsteinsson*
Kennitala: 070665974

