




MÓTTEKIÐ  
 14 SEPT. 2011  
*Gudbjörg Þorvaldsson*  
 Dyggjaflutti/uppáv. Árnassýslu og Flóahfr.

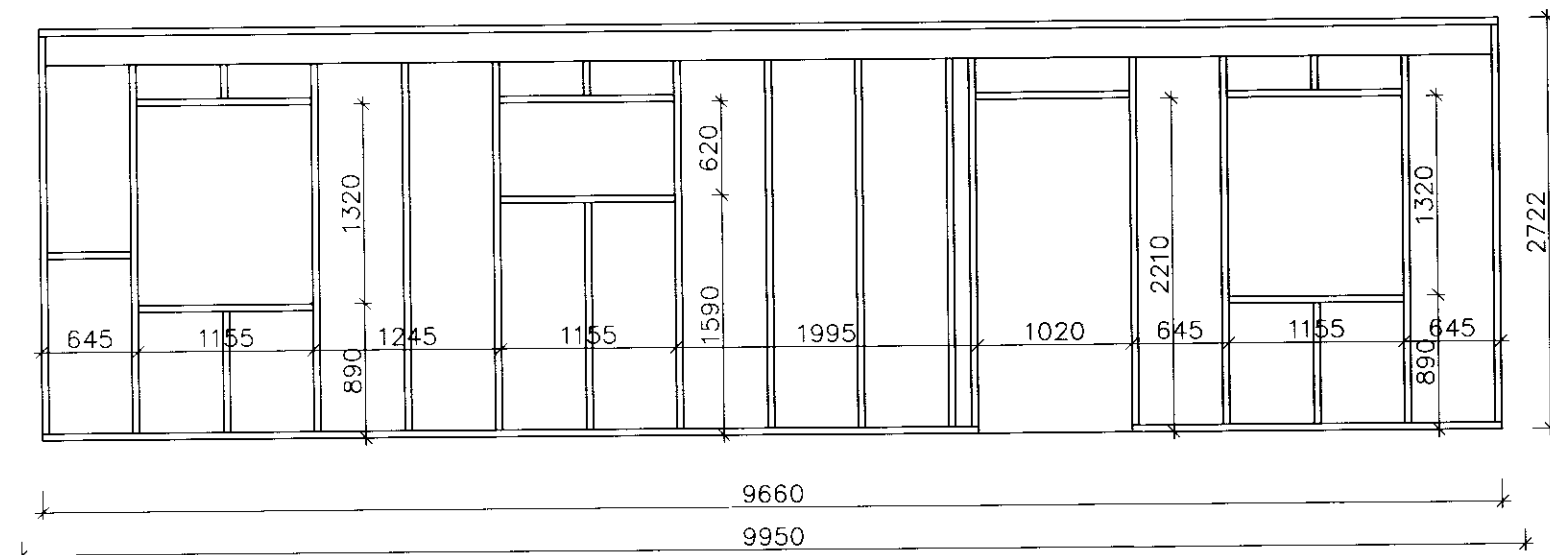


NORDAUSTUR 1:50

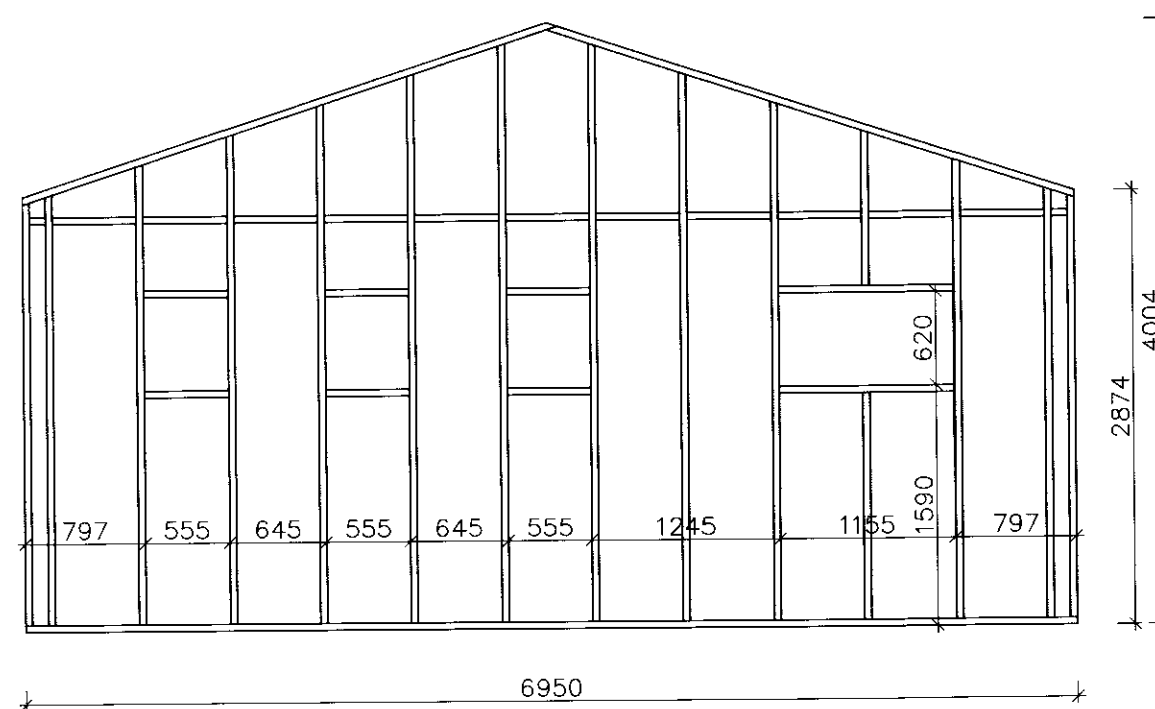

SUDAUSTUR 1:50

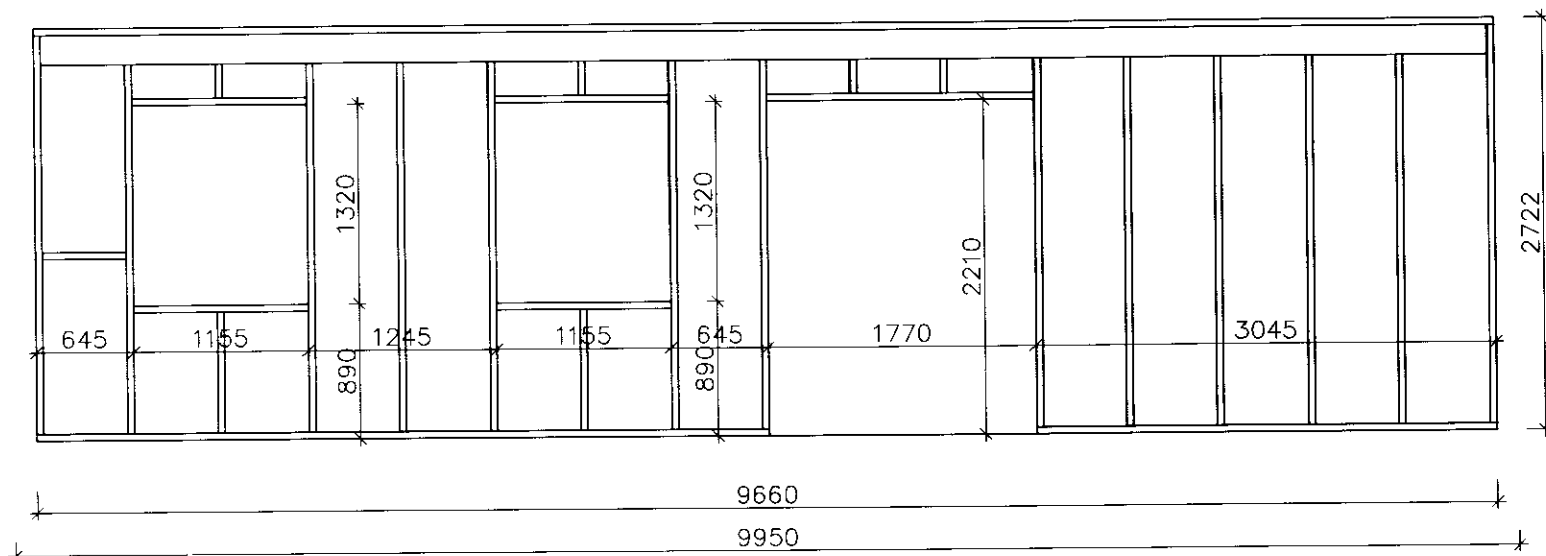

SUDVESTUR 1:50

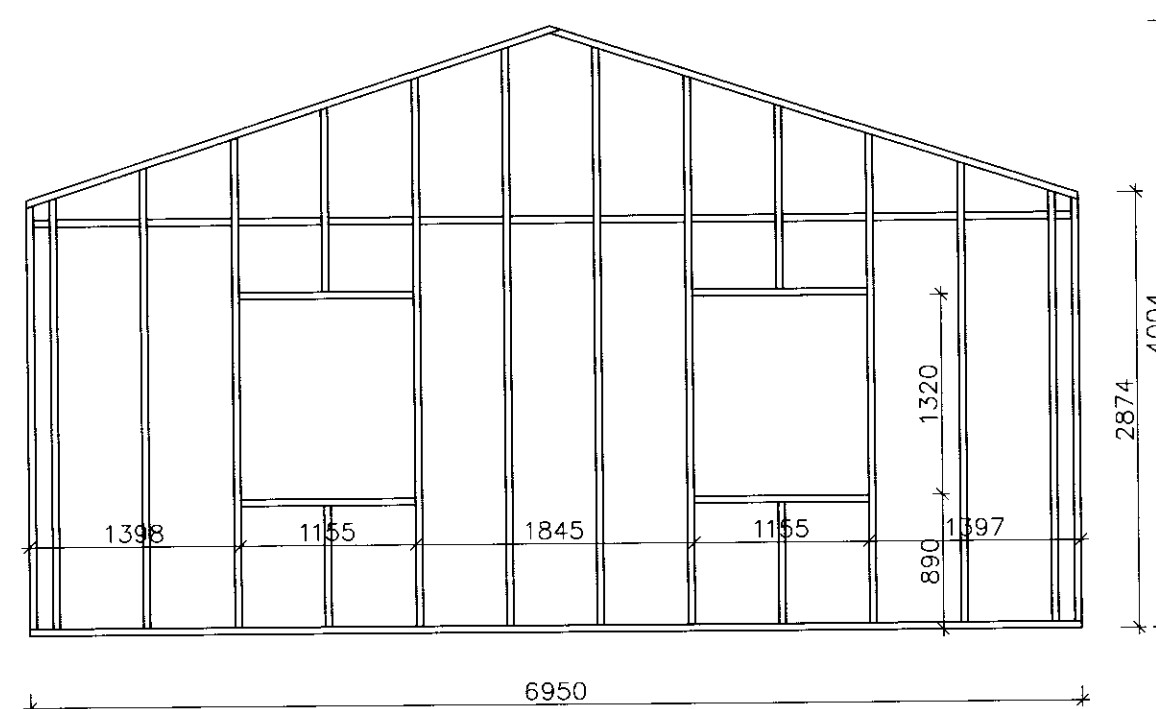

NORDVESTUR 1:50

**VERKFRÆÐISTOFA  
 SUÐURLANDS EHF**

Austurvegur 1-5, 800 Selfoss, Sími: 412 6900, Fax: 482 3914, Netf: verkud@verkud.is

**GOLFSKÁLI  
 ÚTHLIÐ  
 BLÁSKÓGABYGGÐ**

**BURÐARVIRKI  
 VEGGJGRINDUR**

TEIKNINÚMÉR	BLADSTÆRÐ	HANNAÐ	GH
11053	A2	TEIKNAD:	GH
213		YFIRFARID:	

DAGS.	MÆLIKVARÐI	ÚTGÁFA
9.9.2011	1:50	A

SAMÞYKKT *Gudmundur Hjartarson*  
 Kennitala: 0709065775

