




SÉRMYND 5.  
1:10

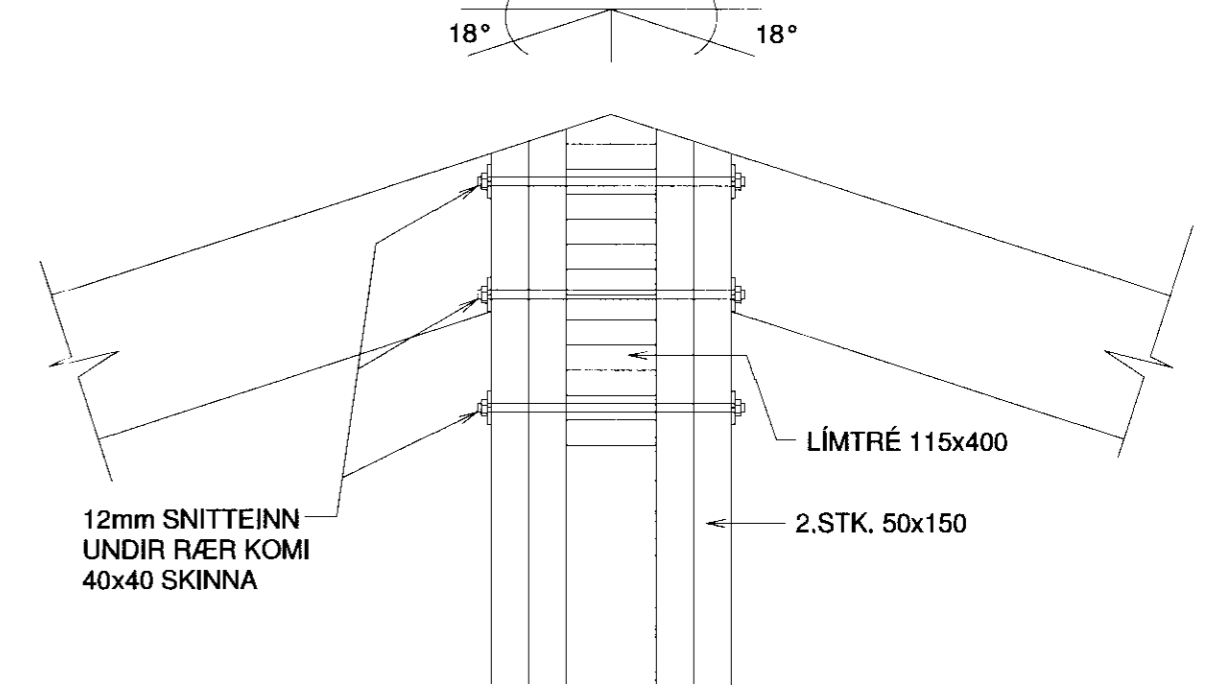

SÉRMYND 2.  
1:10

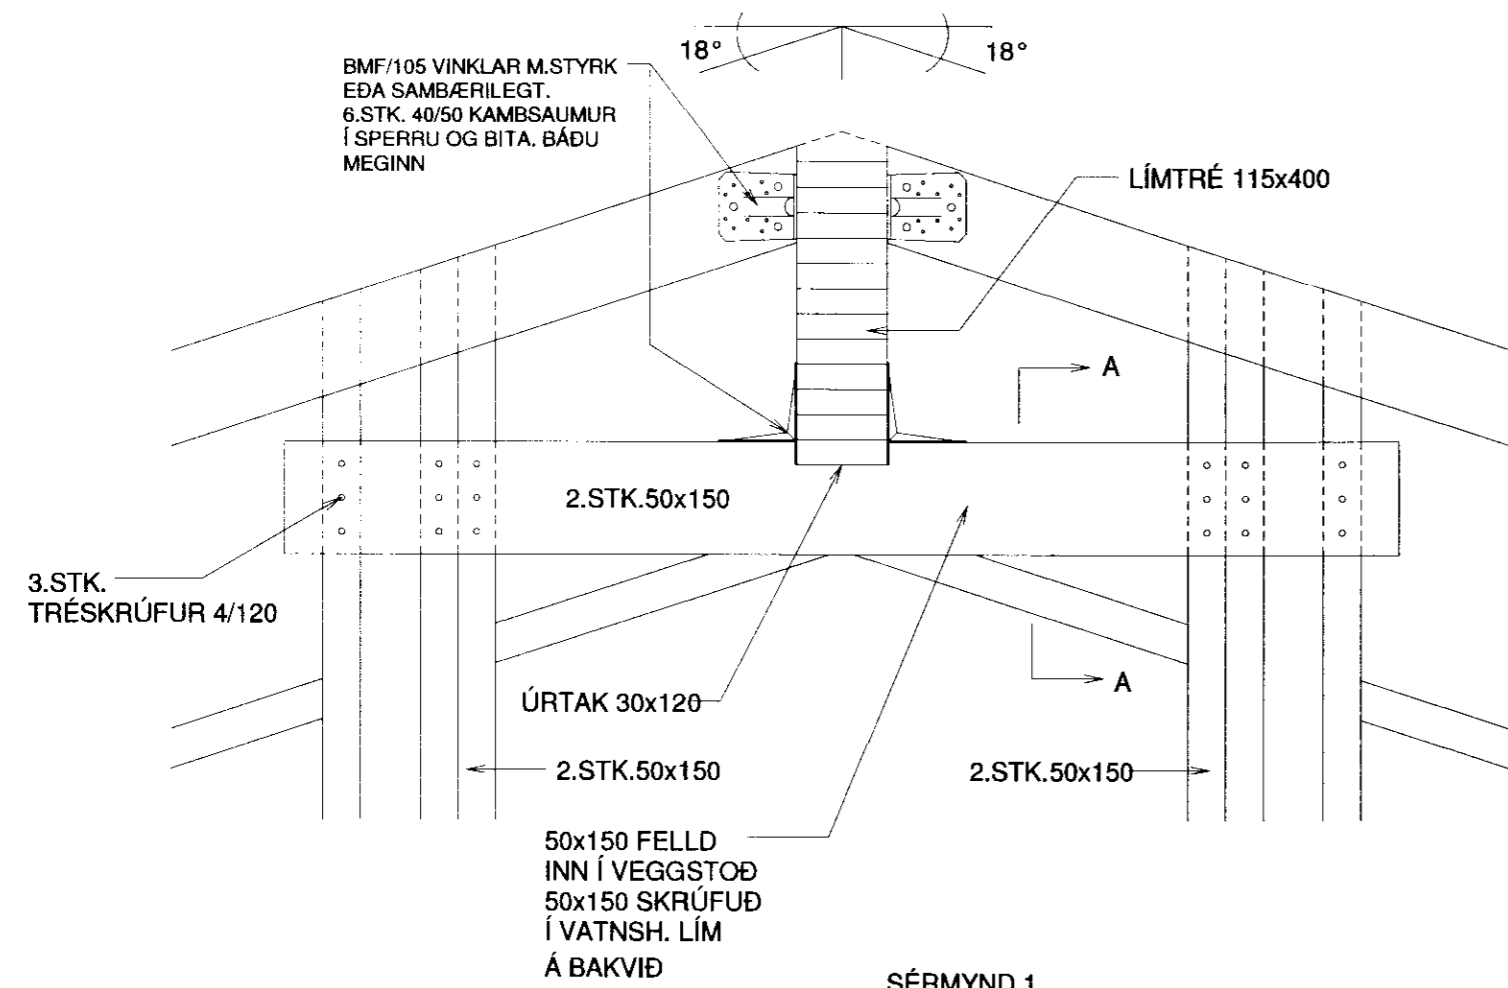

SÉRMYND 1.  
1:10

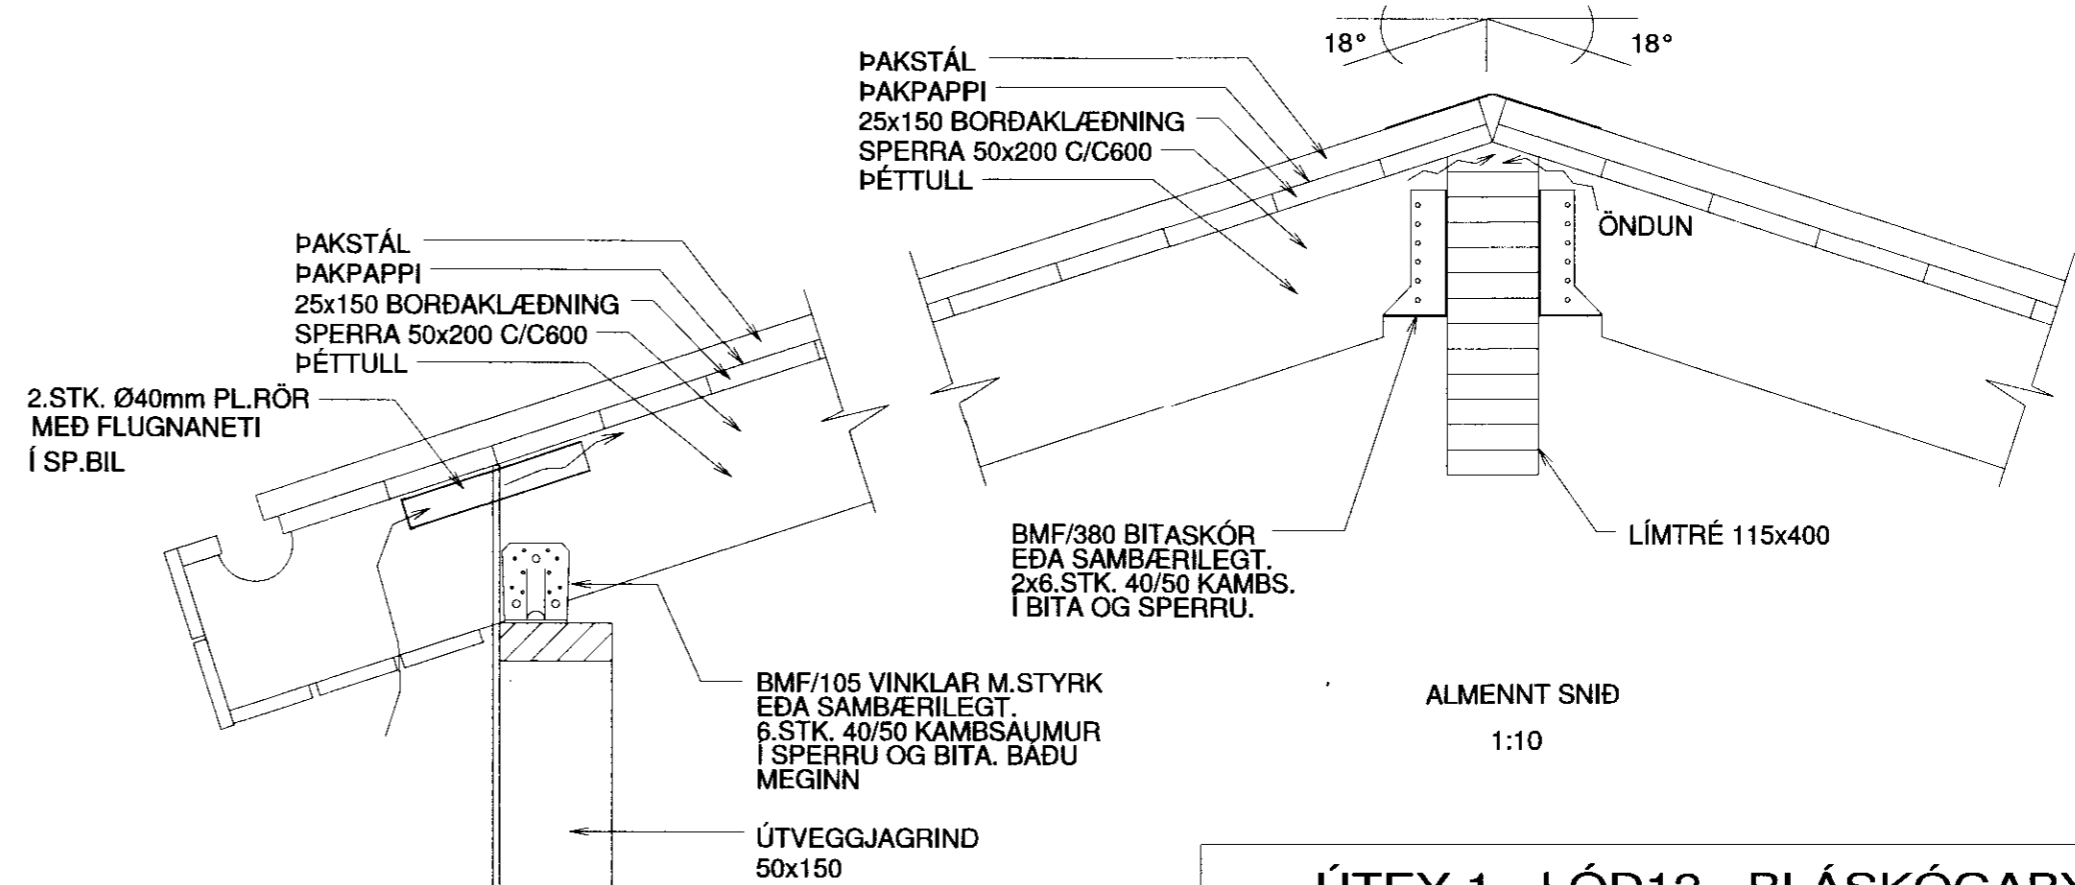

ÚTEY 1 - LÓD12 - BLÁSKÓGABYGGÐ

PAKVIRKI  
SÉRMYNDIR 1. 2. 5.

Mkv. 1:10

Hannað E.V.

Teiknað E.V.

Dags. 14.ÁGÚST.2010 Blað

Nr. ÚTEYL0D12BN

Yfirfarib

ÁRITUN SAMRÆMINGARHÖNNUÐAR

Eyjólfur Valgarðsson  
Eyjólfur Valgarðsson Kt:280857-4169

TR.aust s/f

TÆKNIFRÆÐINGARNIR  
Eyjólfur Valgarðsson Kt:280857-4169 Sími: 471-2257  
tr.aust@simnet.is GSM:891-7257