
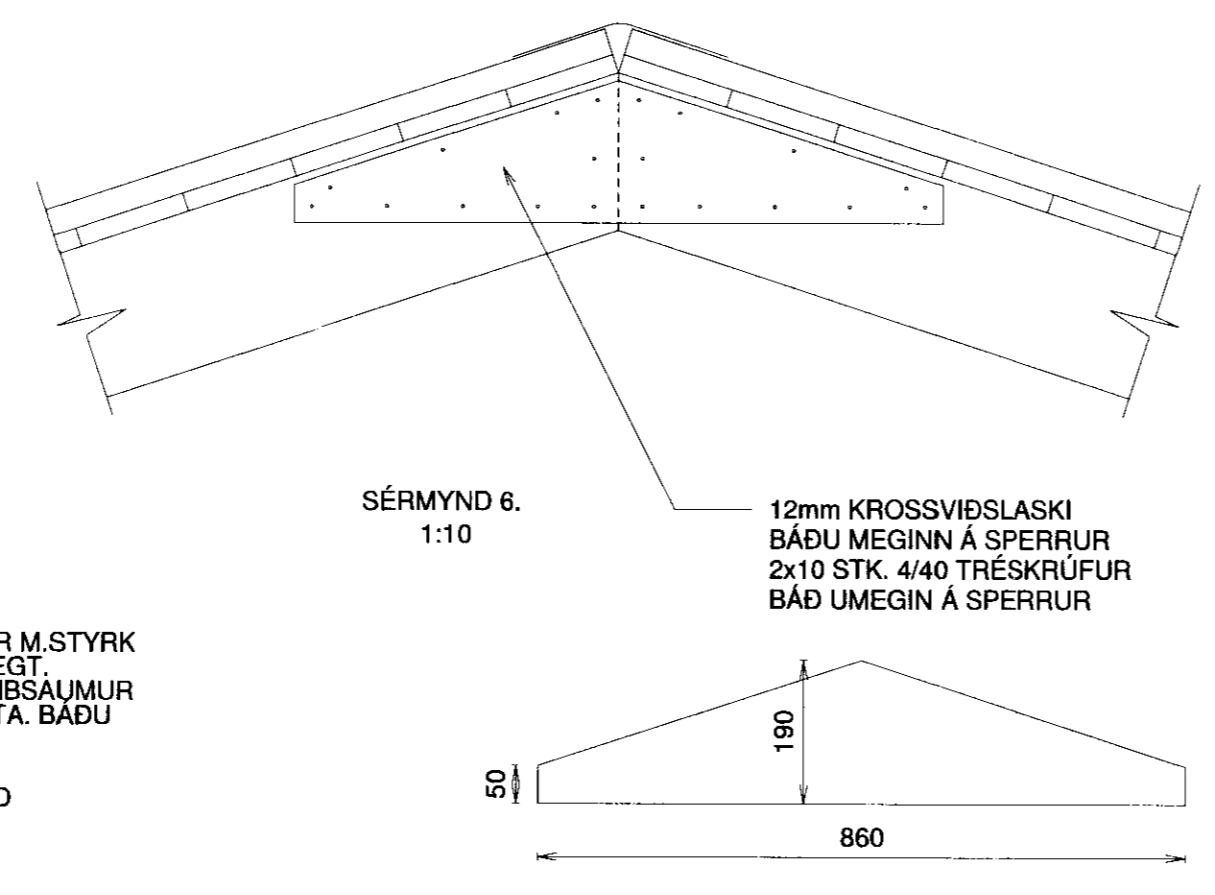
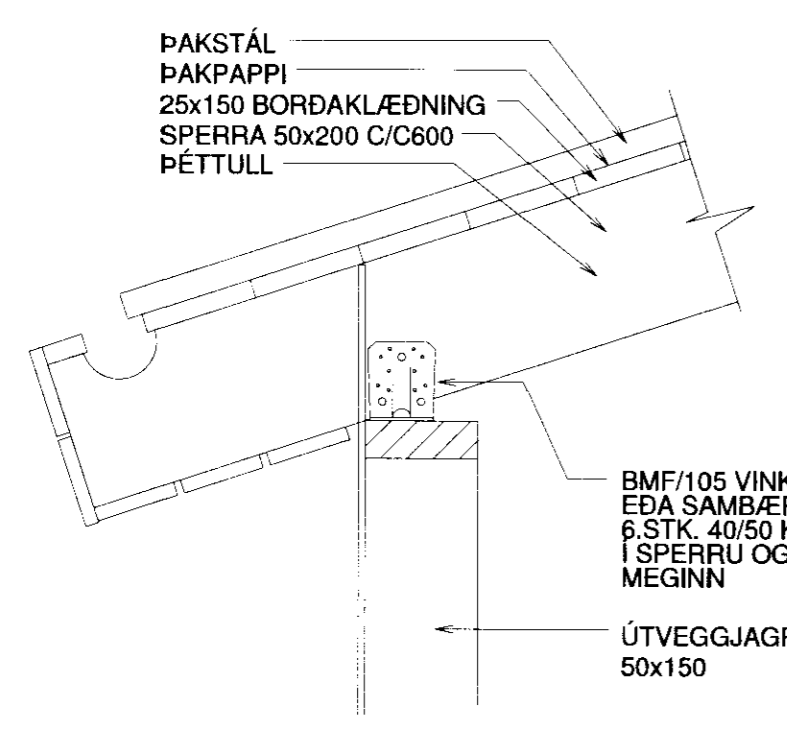
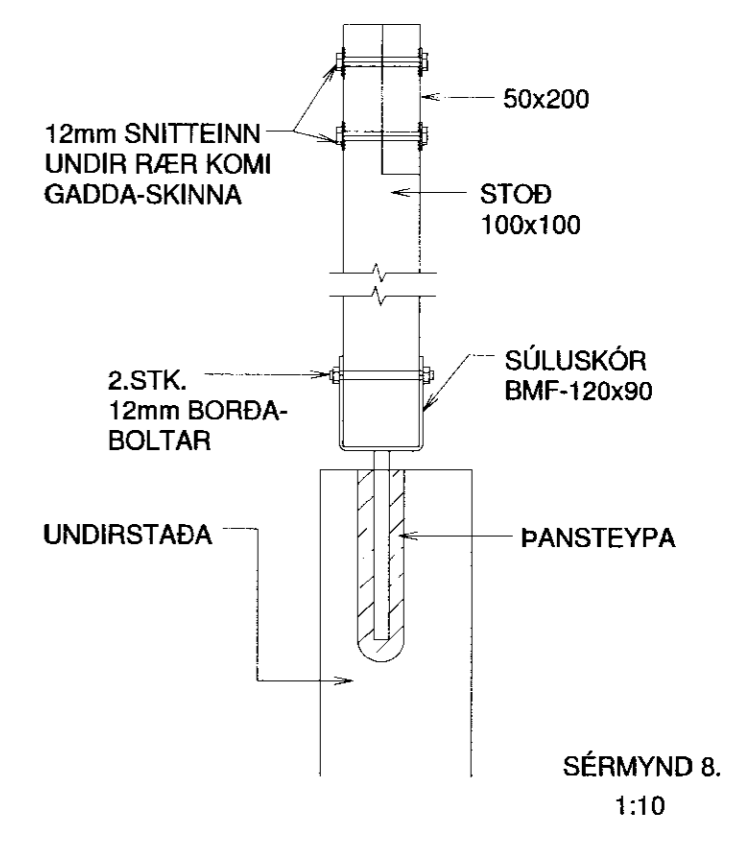
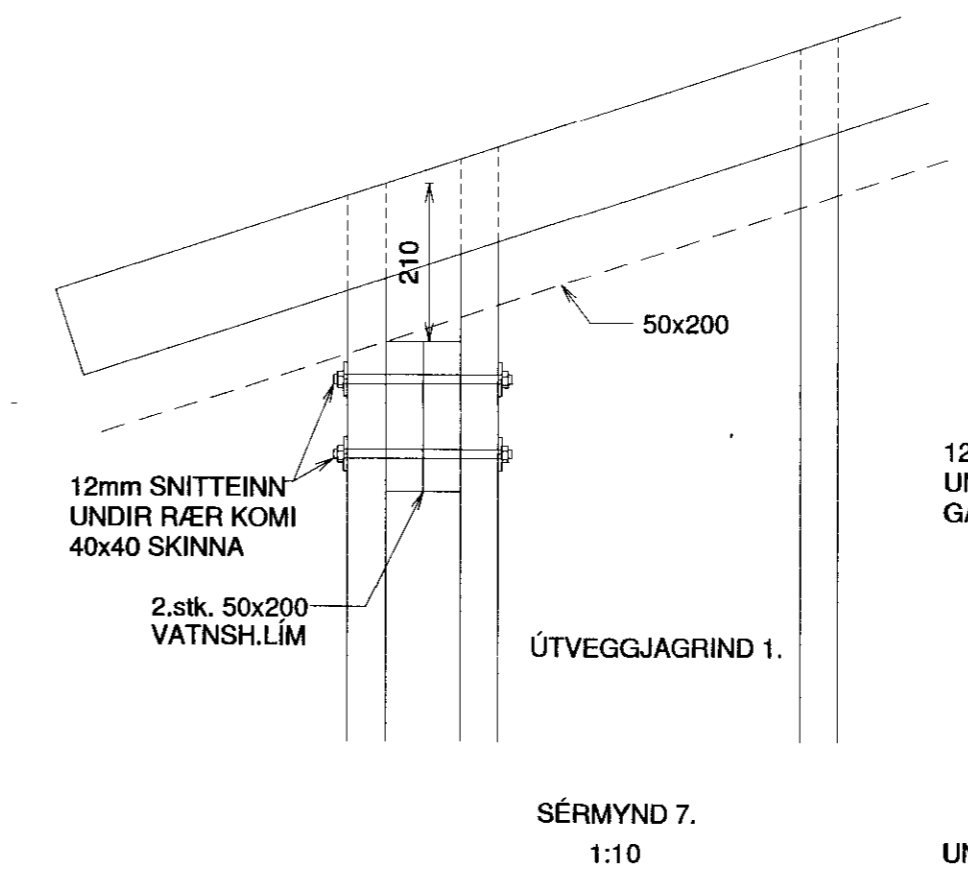
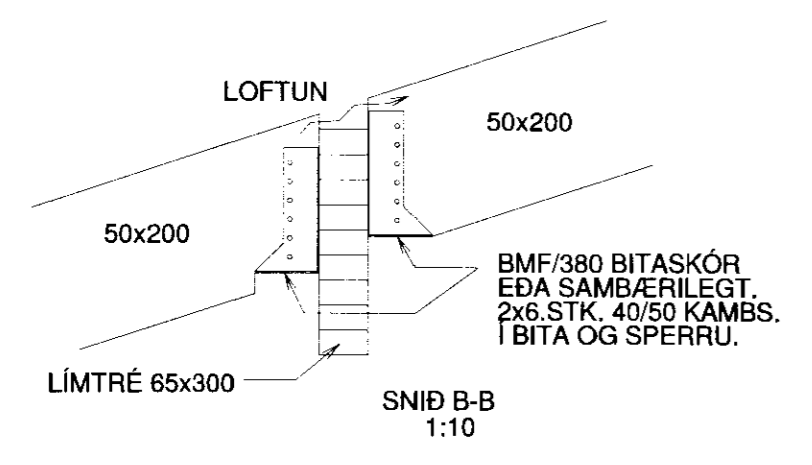
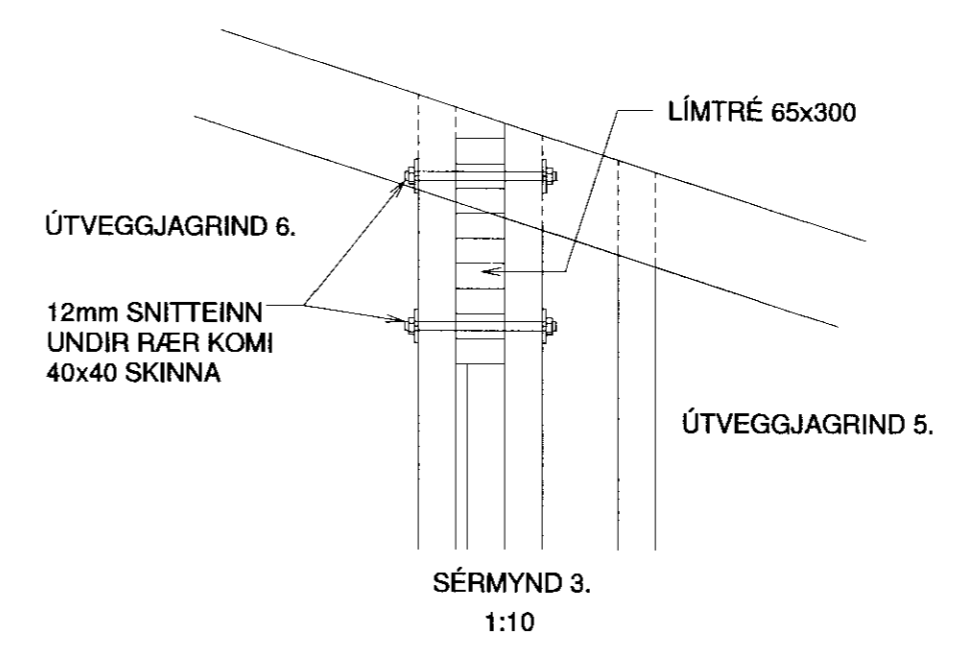


TR.aust s/f
TÆKNIFRÆÐINGARNIR
Eyjólfur Valgarðsson Kt:280857-4169 Sími: 471-2257
tr.aust@simnet.is GSM:891-7257

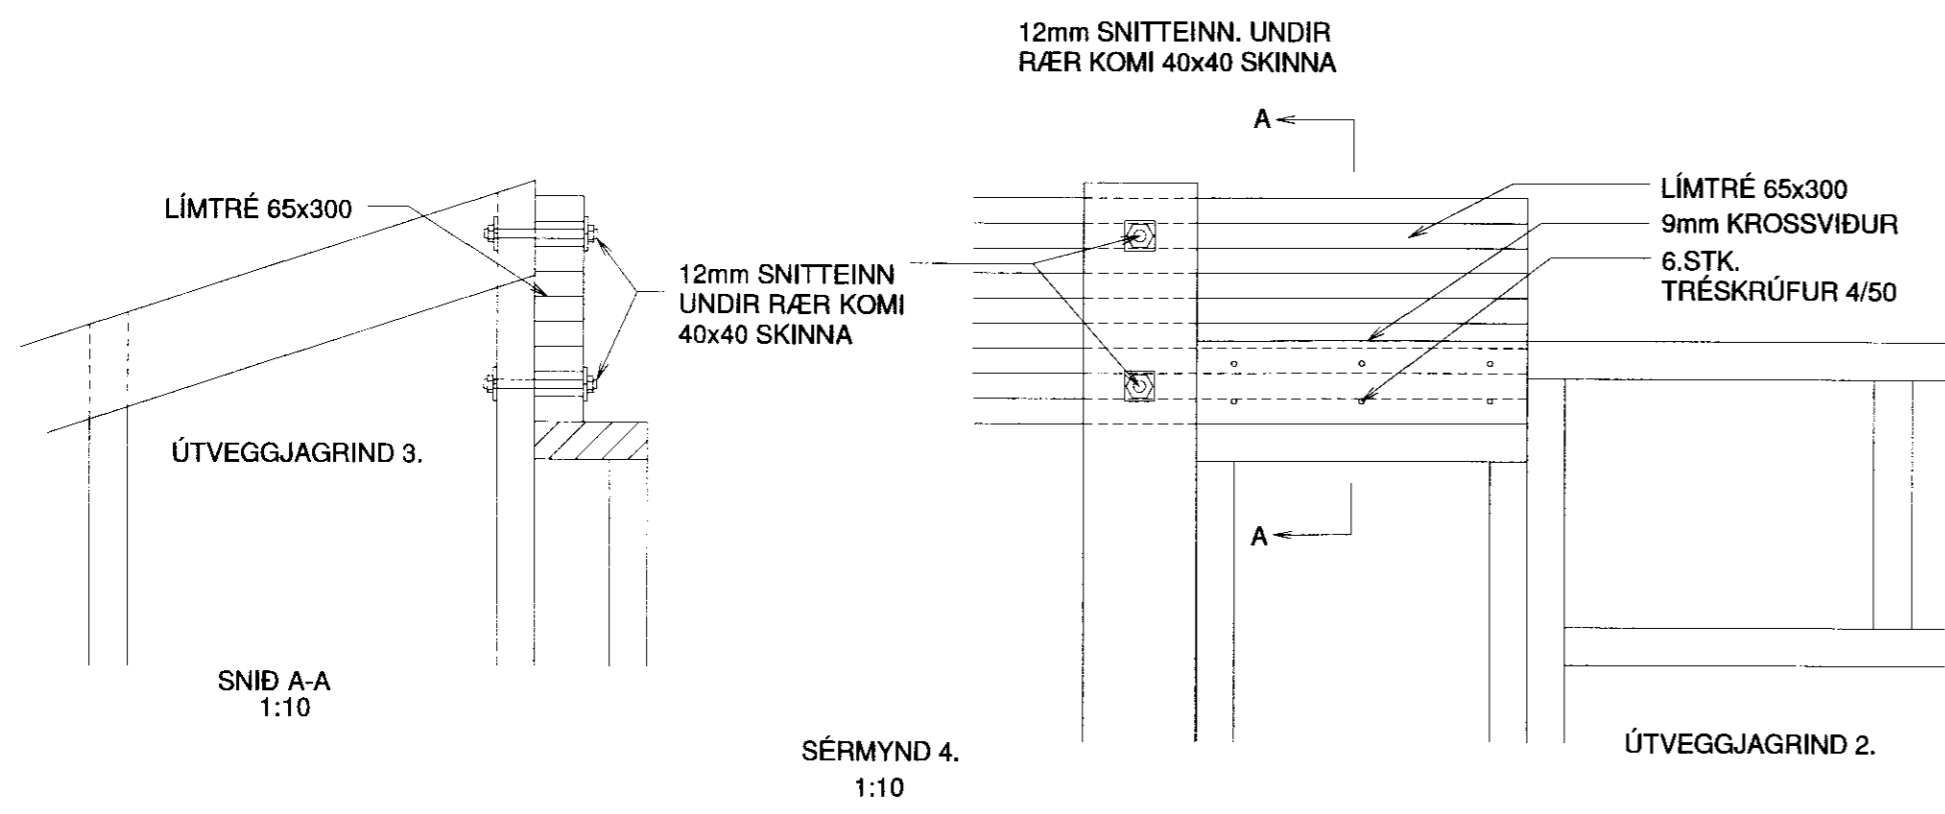

ÚTEY 1 - LÓÐ12 - BLÁSKÓGABYGGÐ	
PAKVIRKI SÉRMÝNDIR 3. 4. 6. 7. 8.	Mkv. 1:10
	Hannað E.V.
	Telknað E.V.
Dags. 14.ÁGÚST.2010 Blað	Nr. UTEYL0212BN Yfirtarið
ÁRITUN SAMRÆMINGARHÖNNUÐAR <i>Eyjólfur Valgarðsson</i> Eyjólfur Valgarðsson Kt:280857-4169	TR.aust s/f TÆKNIFRÆÐINGARNIR Eyjólfur Valgarðsson Kt:280857-4169 Sími: 471-2257 tr.aust@simnet.is GSM:891-7257