
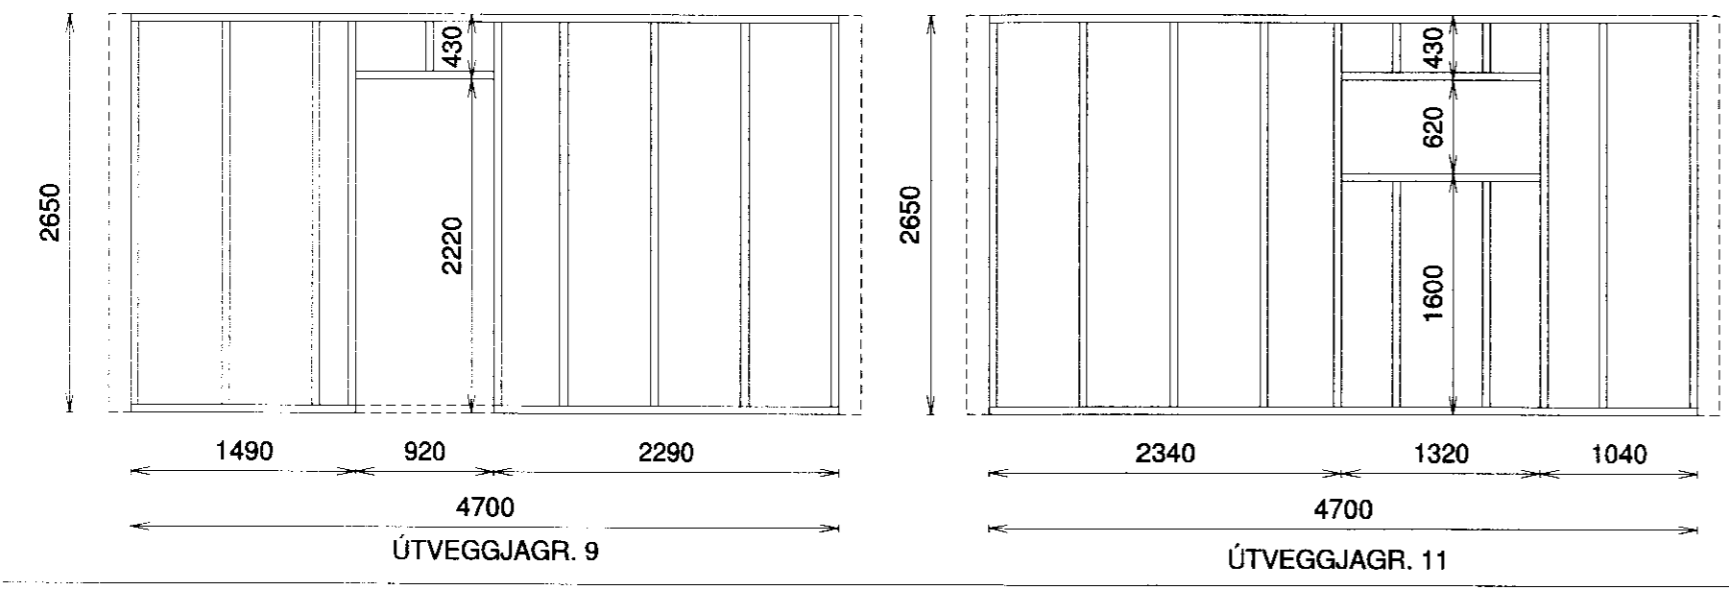
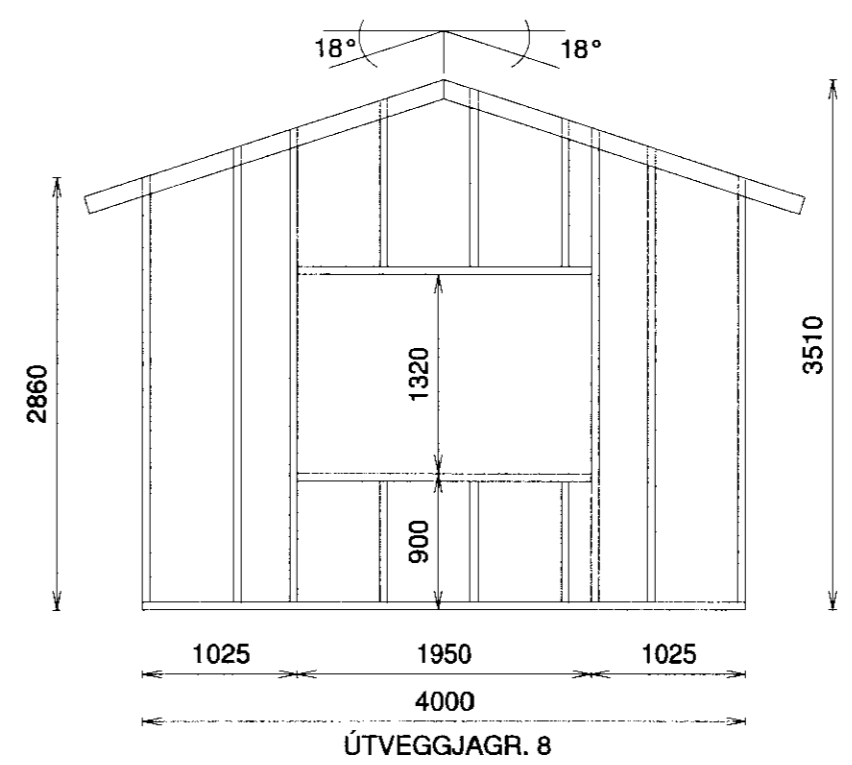


HÖFUNDUR
 08.08.2010
 Guðni Þósson

ALLT TIMBUR ER KVISTALÍTIL VALIN FURA T-200
 KROSSVIÐUR ER 9mm ÚR VATNSL. GRENI EÐA FURU
 ÚTVEGGJAGRINDUR ERU ÚR 50x150 HEFLAÐRI FURU.
 FÓTSTYKKI ER 50x150 HEFLUÐ GAGNVARIN FURA.
 ALLAR STÖÐIR FESTAST MEÐ 2.STK. 6/120 TRÉSKRÚFUM
 AÐ OFAN OG NEDAN.
 LAUSHOLT NEGLAST MEÐ 2.STK. 6/120 TRÉSKRÚFUM Í BÁÐA ENDA.
 ALLAR STÖÐIR KRINGUM HURÐA- OG GLUGGAGÖT ÁSAMT ENDA-
 STÖÐUM FESTAST MEÐ 2.STK. BMF-90 VINKLUM AÐ OFAN OG NEDAN
 2x5.STK. Í HVORN VINKIL.
 MIÐJUBIL STODA SÉ C/C600 SÉ ANNAÐ EKKI TEKID FRAM Á TEIKNINGUM
 GRIND KLÆÐIST AÐ UTAN MEÐ 9mm VATNSL. FURU/GRENIKROSSVIÐ
 KROSSVIÐUR NEGLIST Í VATNSHILT LÍM MEÐ SKOTNÓGLUM C/C300
 SAMSETNING HORNSTODA OG SAMSETNING LANGHLIBA SÉ MEÐ
 4.STK. 12mm BORDABOLTUM, UNDIR RÆR KOMI 40x40 SKINNA
 FESTING GRINDAR VIÐ STEYPTAR UNDIRSTÖÐUR SÉ MEÐ 12/140
 MÚRBOLTUM C/C700.
 VIÐ GLUGGA OG HURÐAR STÖÐIR SKAL SETJA MÚRBOLTA Í
 GEGNUM BMF-90 VINKLA

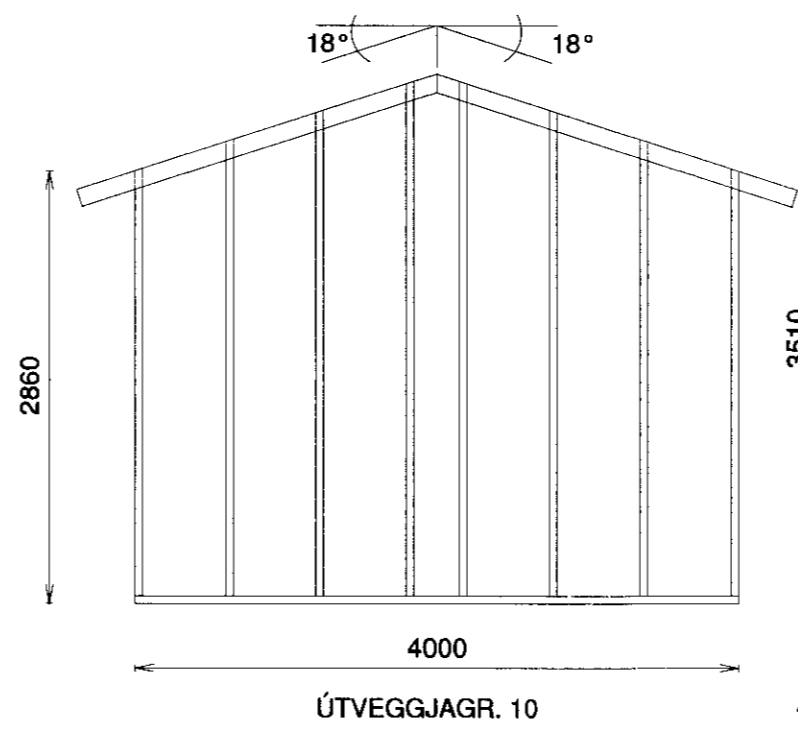

ÚTEY 1 - LÓÐ12 - BLÁSKÓGABYGGÐ	
ÚTVEGGJAGRINDUR 2 AF 2	Mkv. 1:50
ÚTLITSMYNDIR - GRUNNMYND	Hannað E.V.
	Teiknað E.V.
Dags. 14. ÁGÚST. 2010 Blað	Nr. UTEYLOD12BN
ÁRITUN SAMRÆMINGARHÖNNUÐAR	Yfirfarir
 Eyjólfur Valgarðsson Kt:280857-4169	TR.aust s/f TÆKNIFRÆÐINGARNIR Eyjólfur Valgarðsson Kt:280857-4169 Sími: 471-2257 tr.aust@simnet.is GSM:891-7257