

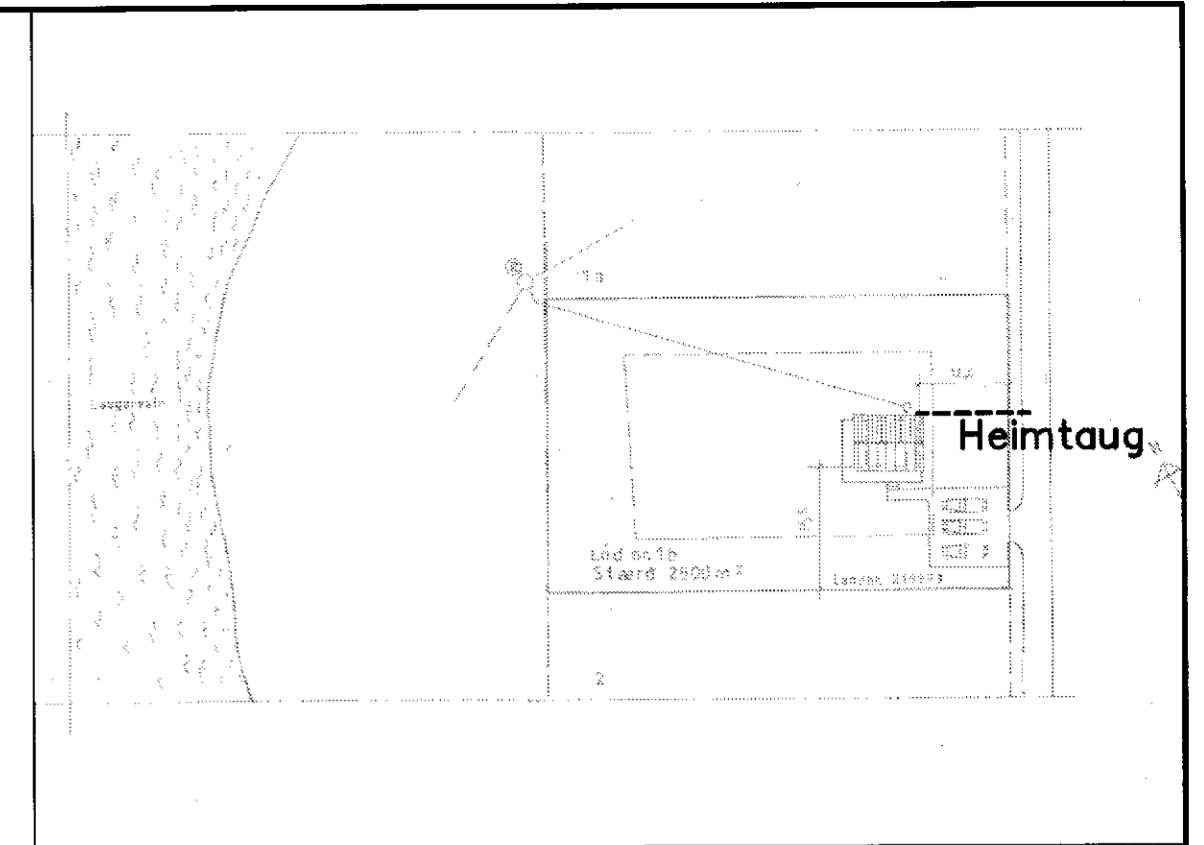


Snið A-A

Snið 1:50

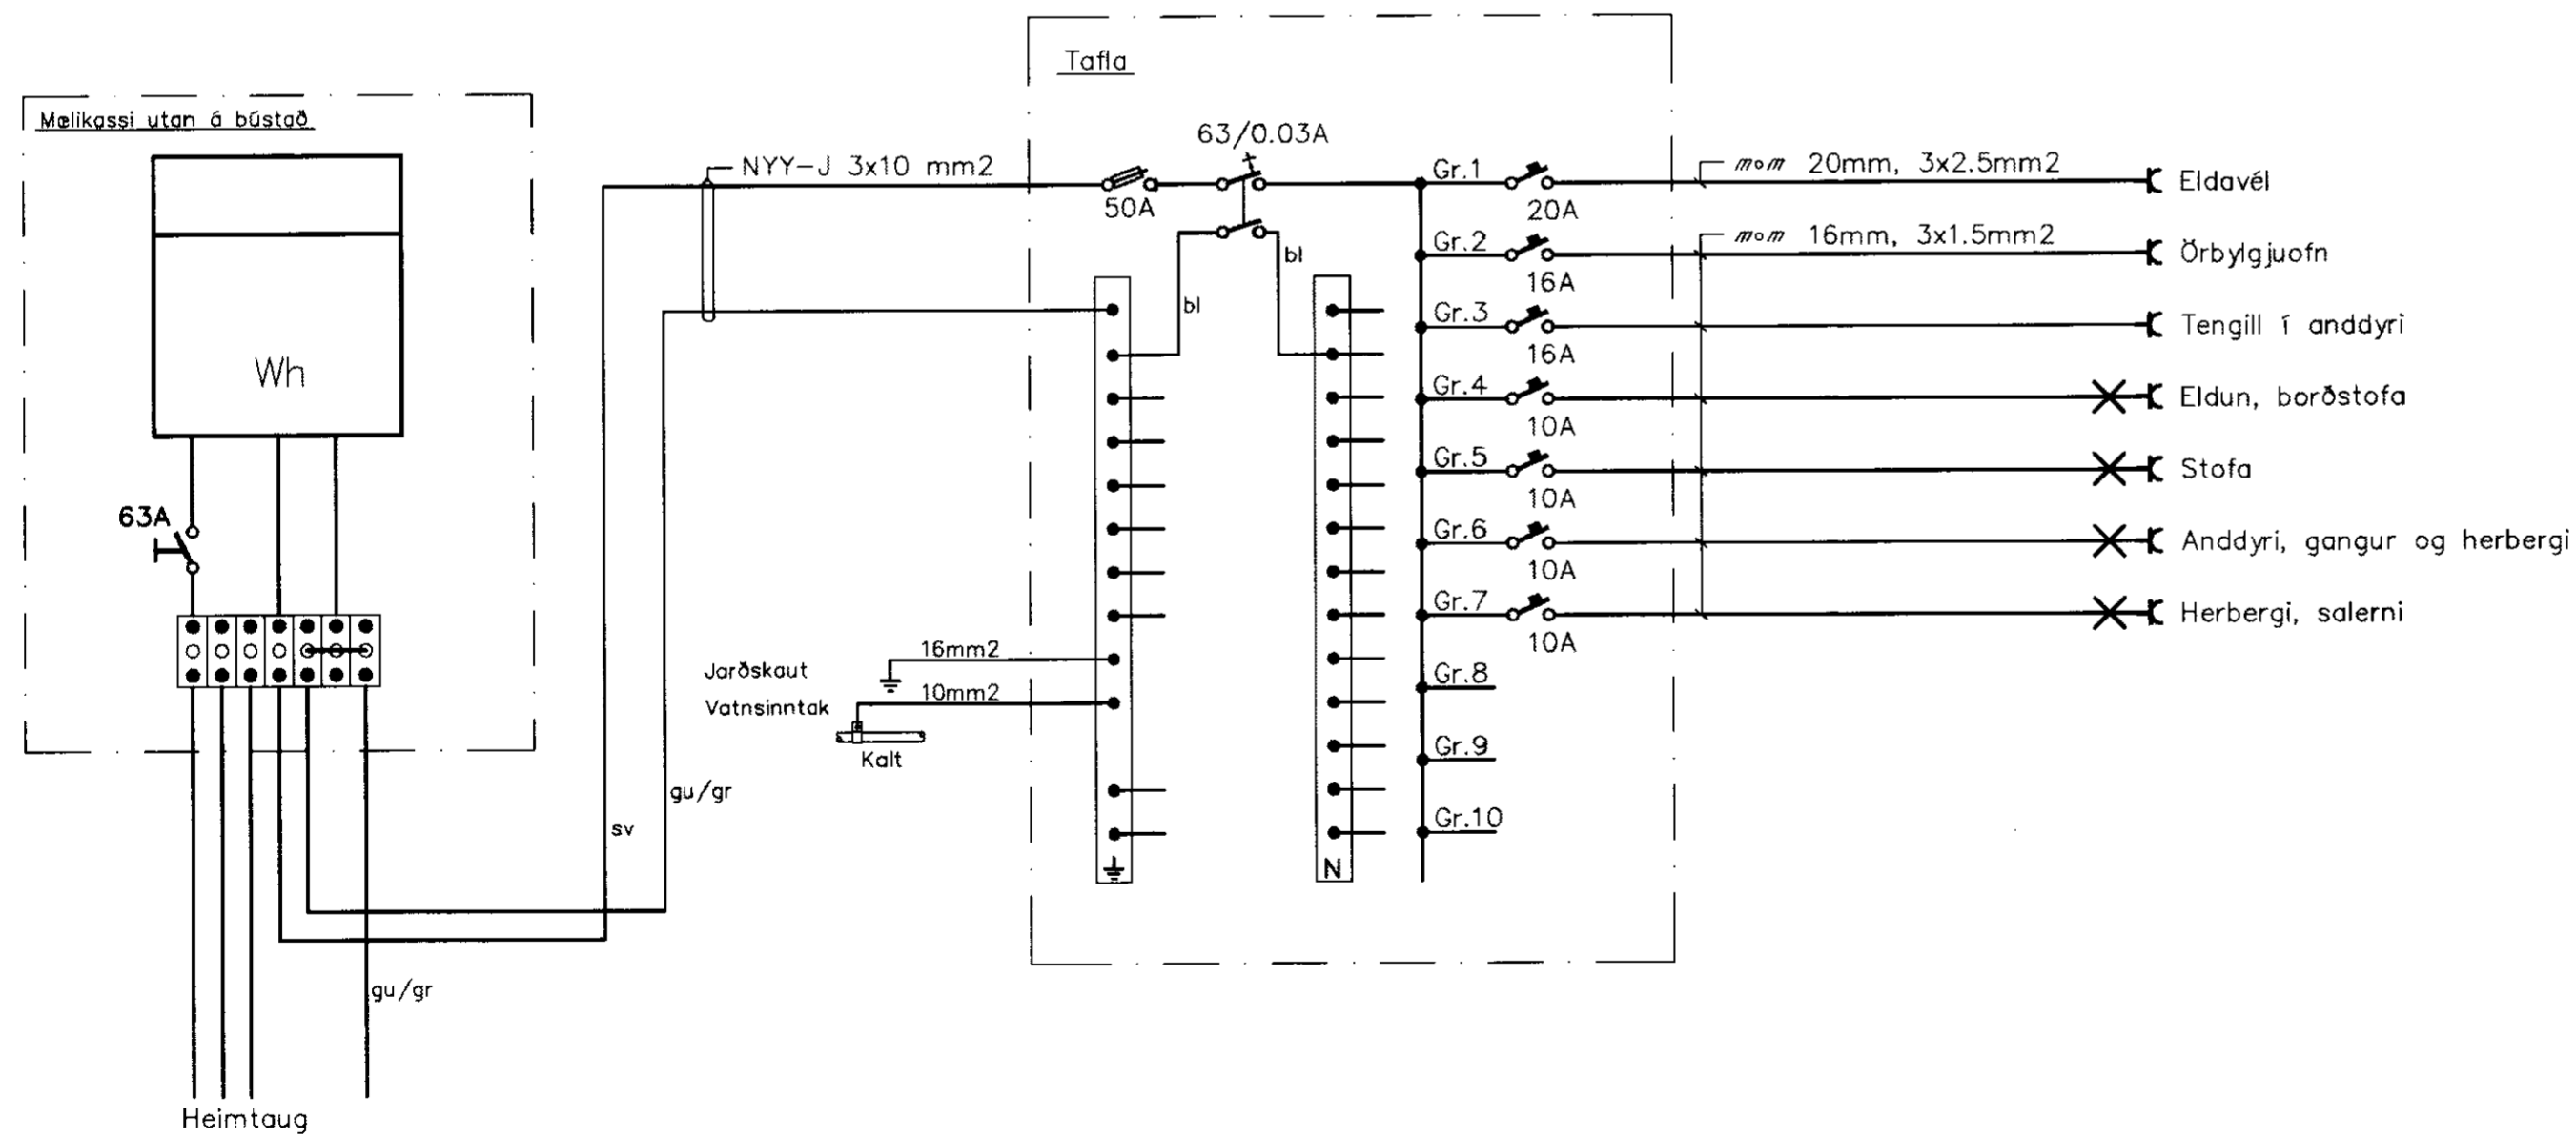

Afstöðumynd 1:1000

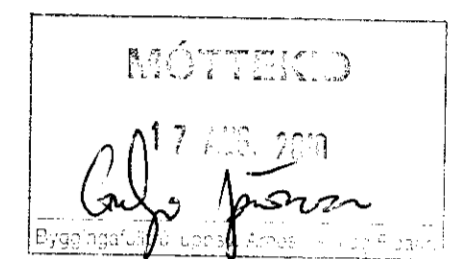

TEKNIÞJÓNUSTAN SF
Lágmúla 5-108 Reykjavík
sími 561 3844 fax 561 4740
e-mail audunn@tth.is
Audunn
250250-3989

Frístundahús, lóð 1b
í landi Úteyjar 2
8721 Bláskógabyggð Árnessýslu
Afstöðumynd, snið og einlínumynd
Rafagnateikning

Hannað.: AK	Dags.: 08.10
Teikn.: AK	Yfirfarið.:
Kvarði.: 1:50, 1:1000	Blað.: 2
Nr.: 1008	Af.: 2

Br. Dags. Breyting