


Útey I, lóð nr. 80 Laugardal

RAFLAGNATEIKNINGAR

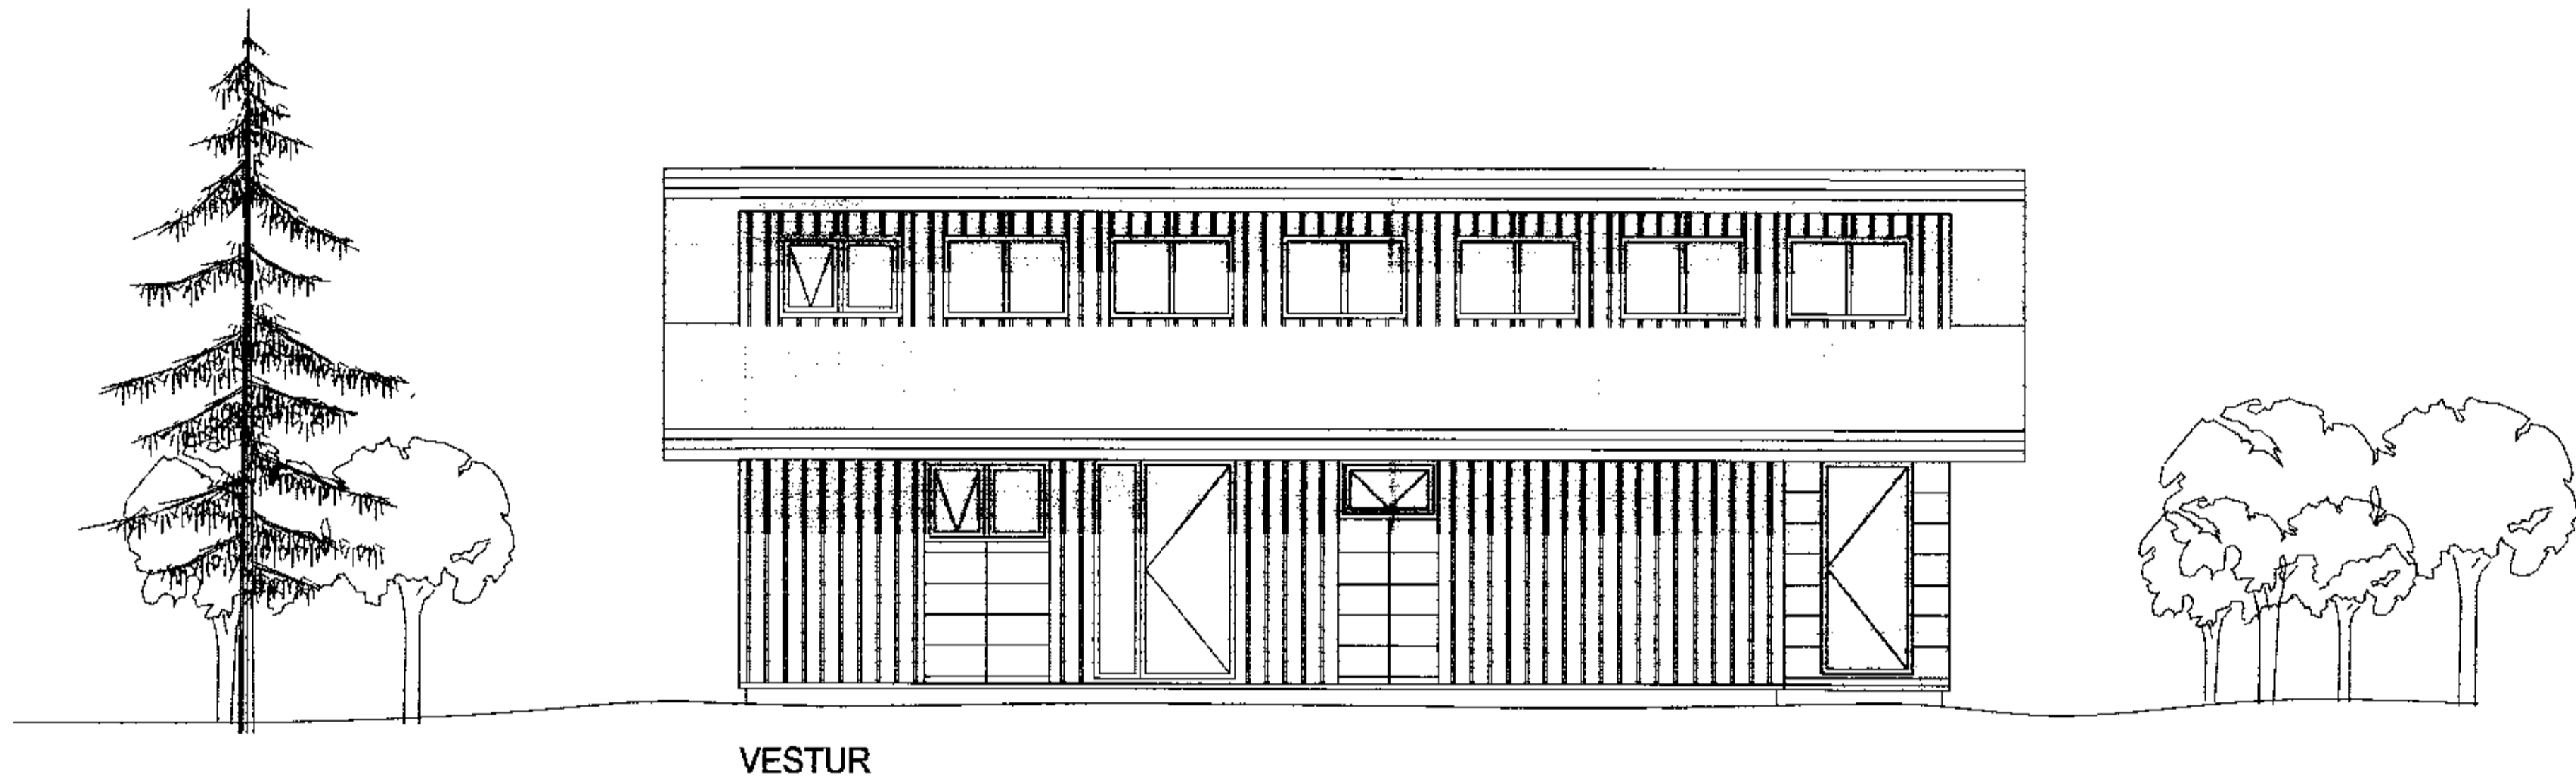

TEIKNINGASKRÁ

- NR. 0 RAFLÖGN FORSÍÐA
- NR. 1 RAFLÖGN AFSTÖÐUMYND, SNIÐ OG SKÝRINGAR
- NR. 2 RAFLÖGN LÁGSPENNULAGNIR
- NR. 3 RAFLÖGN SMÁSPENNULAGNIR OG OFNALAGNIR
- NR. 4 RAFLÖGN EINLÍNULYND

LÚPARENTAÐ: 21.7.2011 23:41:44
SÍÐAST VISTAÐ: 21.7.2011 23:22:12
VERKNUMER: 1610-2010-068
TÖLVUNAFN: C:\VERK\SUMARHUS\ÚTEY I LÓÐ NR. 80\RAFLAGNIR-1610.DWG

RAFORKUVIRKI



RAFLAGNATEIKNINGAR
ÞÓR STEFÁNSSON RAFMAGNSIÐNFRÆÐINGUR
EYRAVEGI 32 SELFOSSI SÍMAR 482 3480 & 897 8718 FAX 482 3366
HEIMASÍMI 482 2726 KENNITALA: 211261-3749, netfang:rafteikn@selfoss.is

Janúar 2011