
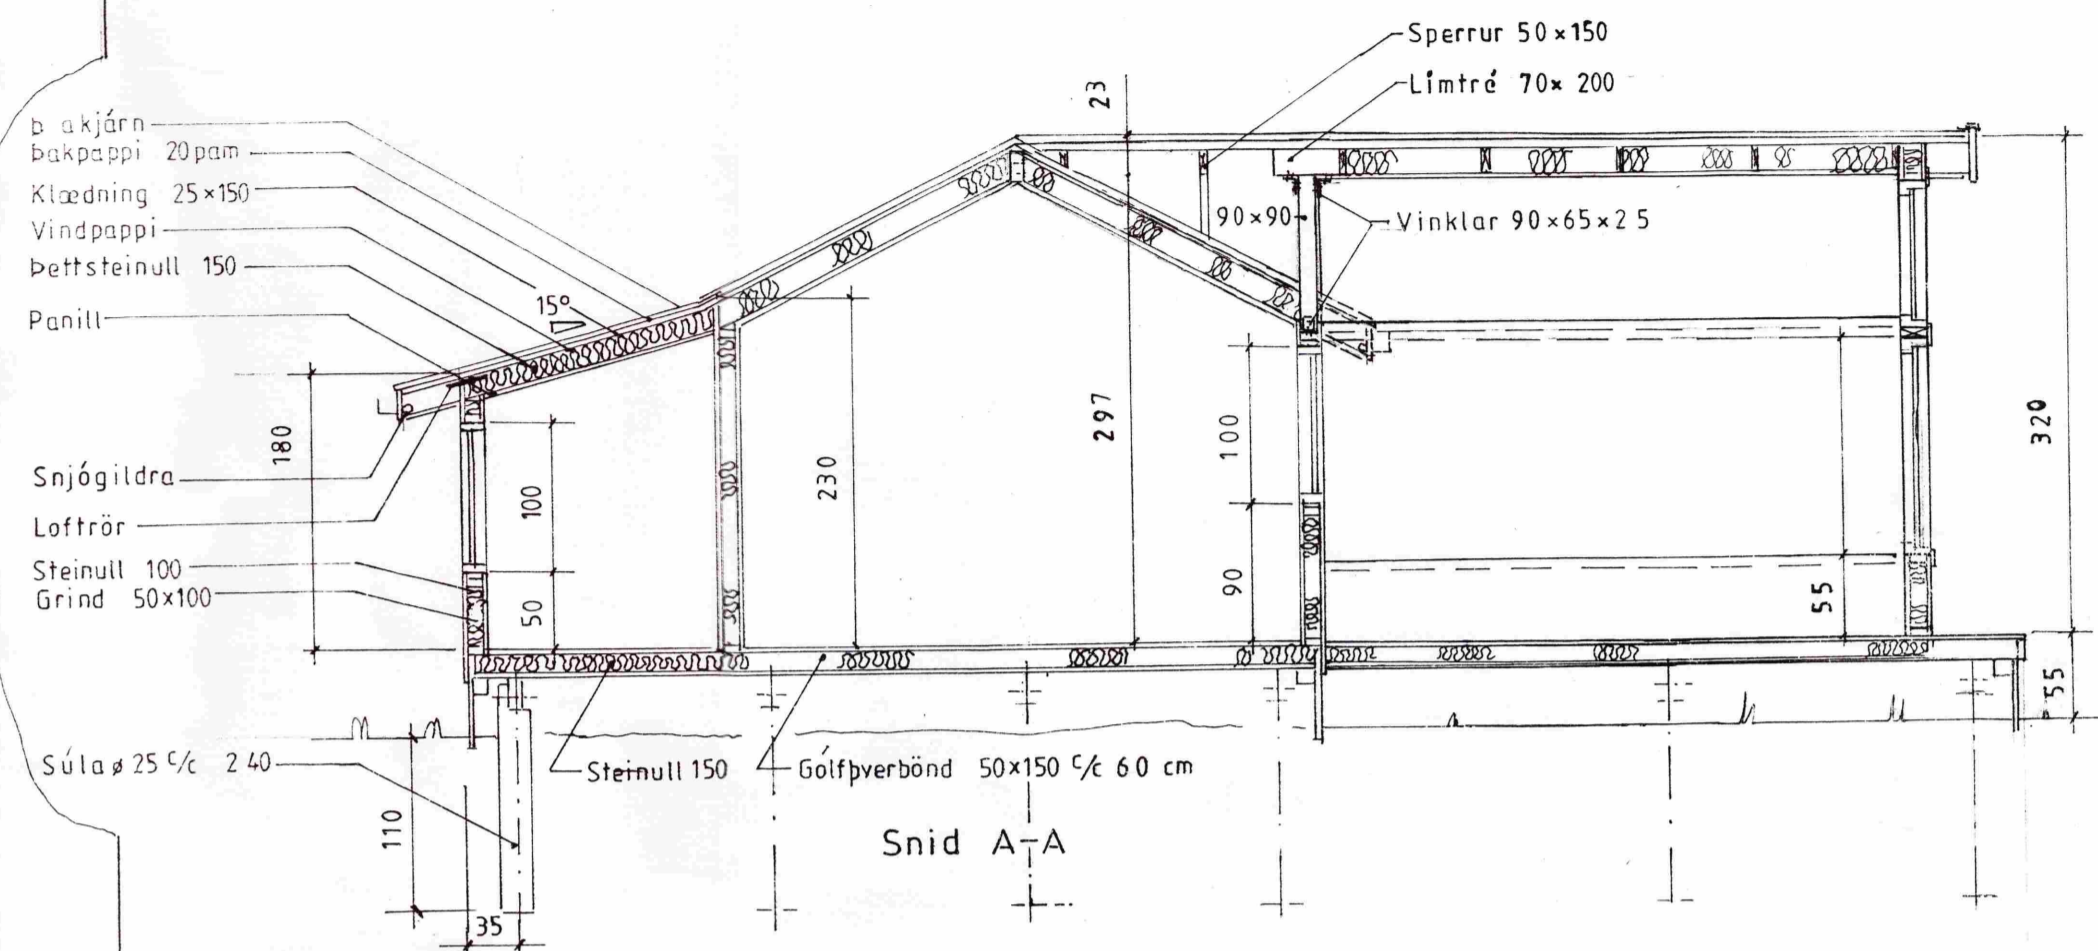


**SAMÞYKKT**  
 16 MAJ 2012  
*Ólafur G. G. G.*  
 Byggingaulltrúi uppvi. Árnassýslu og Flóahbr.

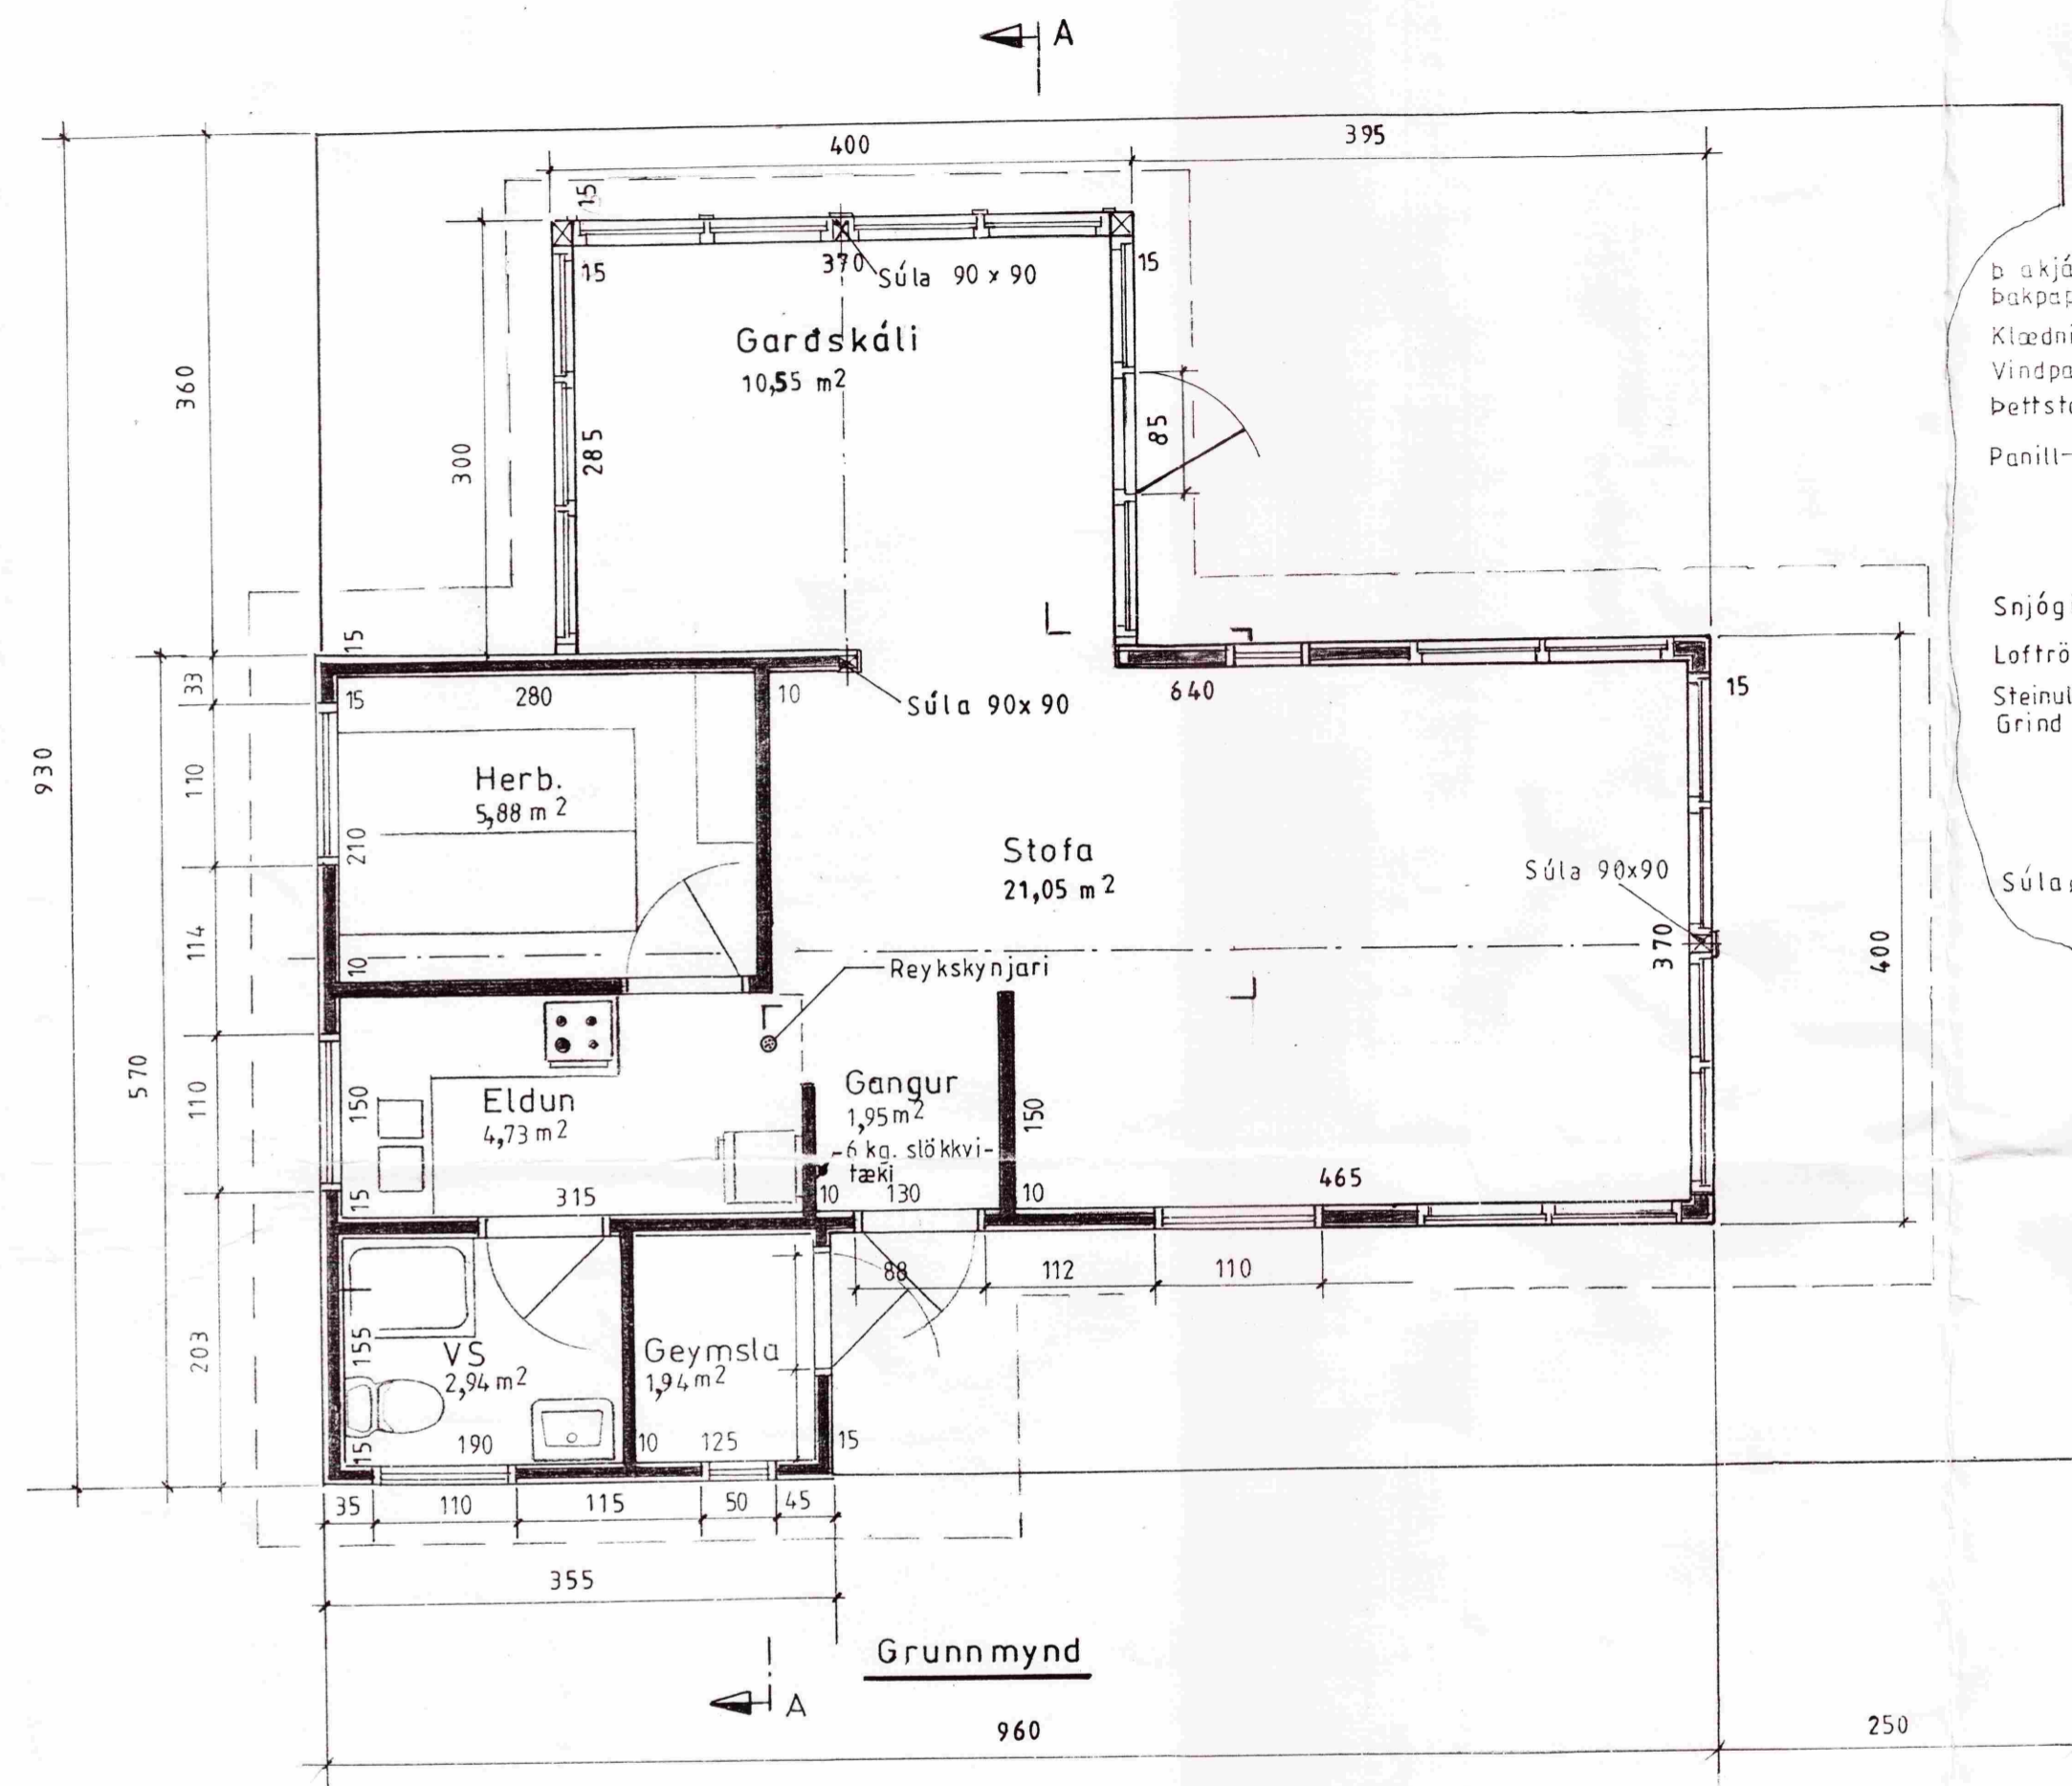

Hús byggt úr timbri.  
 Sperrur, 50x150 4.fl. fura húspurrkad. Gæðastadall T1  
 Veggir, 50x100 5.fl. fura húspurrkad. Gæðastadall T1  
 Gluggar, smíðist úr furu smíðaviður 1.fl. 'B' fúavaríð 2 umferðir.  
 Öll tengijárn naglar, skrúfur og boltar, skulu vera galv,  
 Einangrist með steinull.  
 Klæðningar, utanhúss og innveggja, skulu vera í brunaflokki 2  
 að lágmarki.

Ath.:  
 Vidbyggingar: Stækkun húss og gardskáli 20.07.'02 *K.M.*

Mkv.: 1:50	Sumarhús, í landi, Úteyjar I Laugardalshreppi, Árness.
Dags.: Maí 2001	Lóð nr. <del>58</del> 00,4 ha.
Nr. 34-0A-02	Eigendur: Þórir Njálsson kt.160153 5719 og Aðalbjörg Gunnarsdóttir kt.210455-5079 Heima: Nesbala 100 170 Seltjarnarnesi. Símar 5612166-854 0260
	Grunnmynd og snid

TEIKNIVANGUR  
*Kristinn Þorsteinsson*  
 201032-4829