


SAMÞYKKT

17 DES. 2008

*Helgi Kjartansson*  
Byggingafræðitíú uppsv. Ámæssýslu og Flóahf.

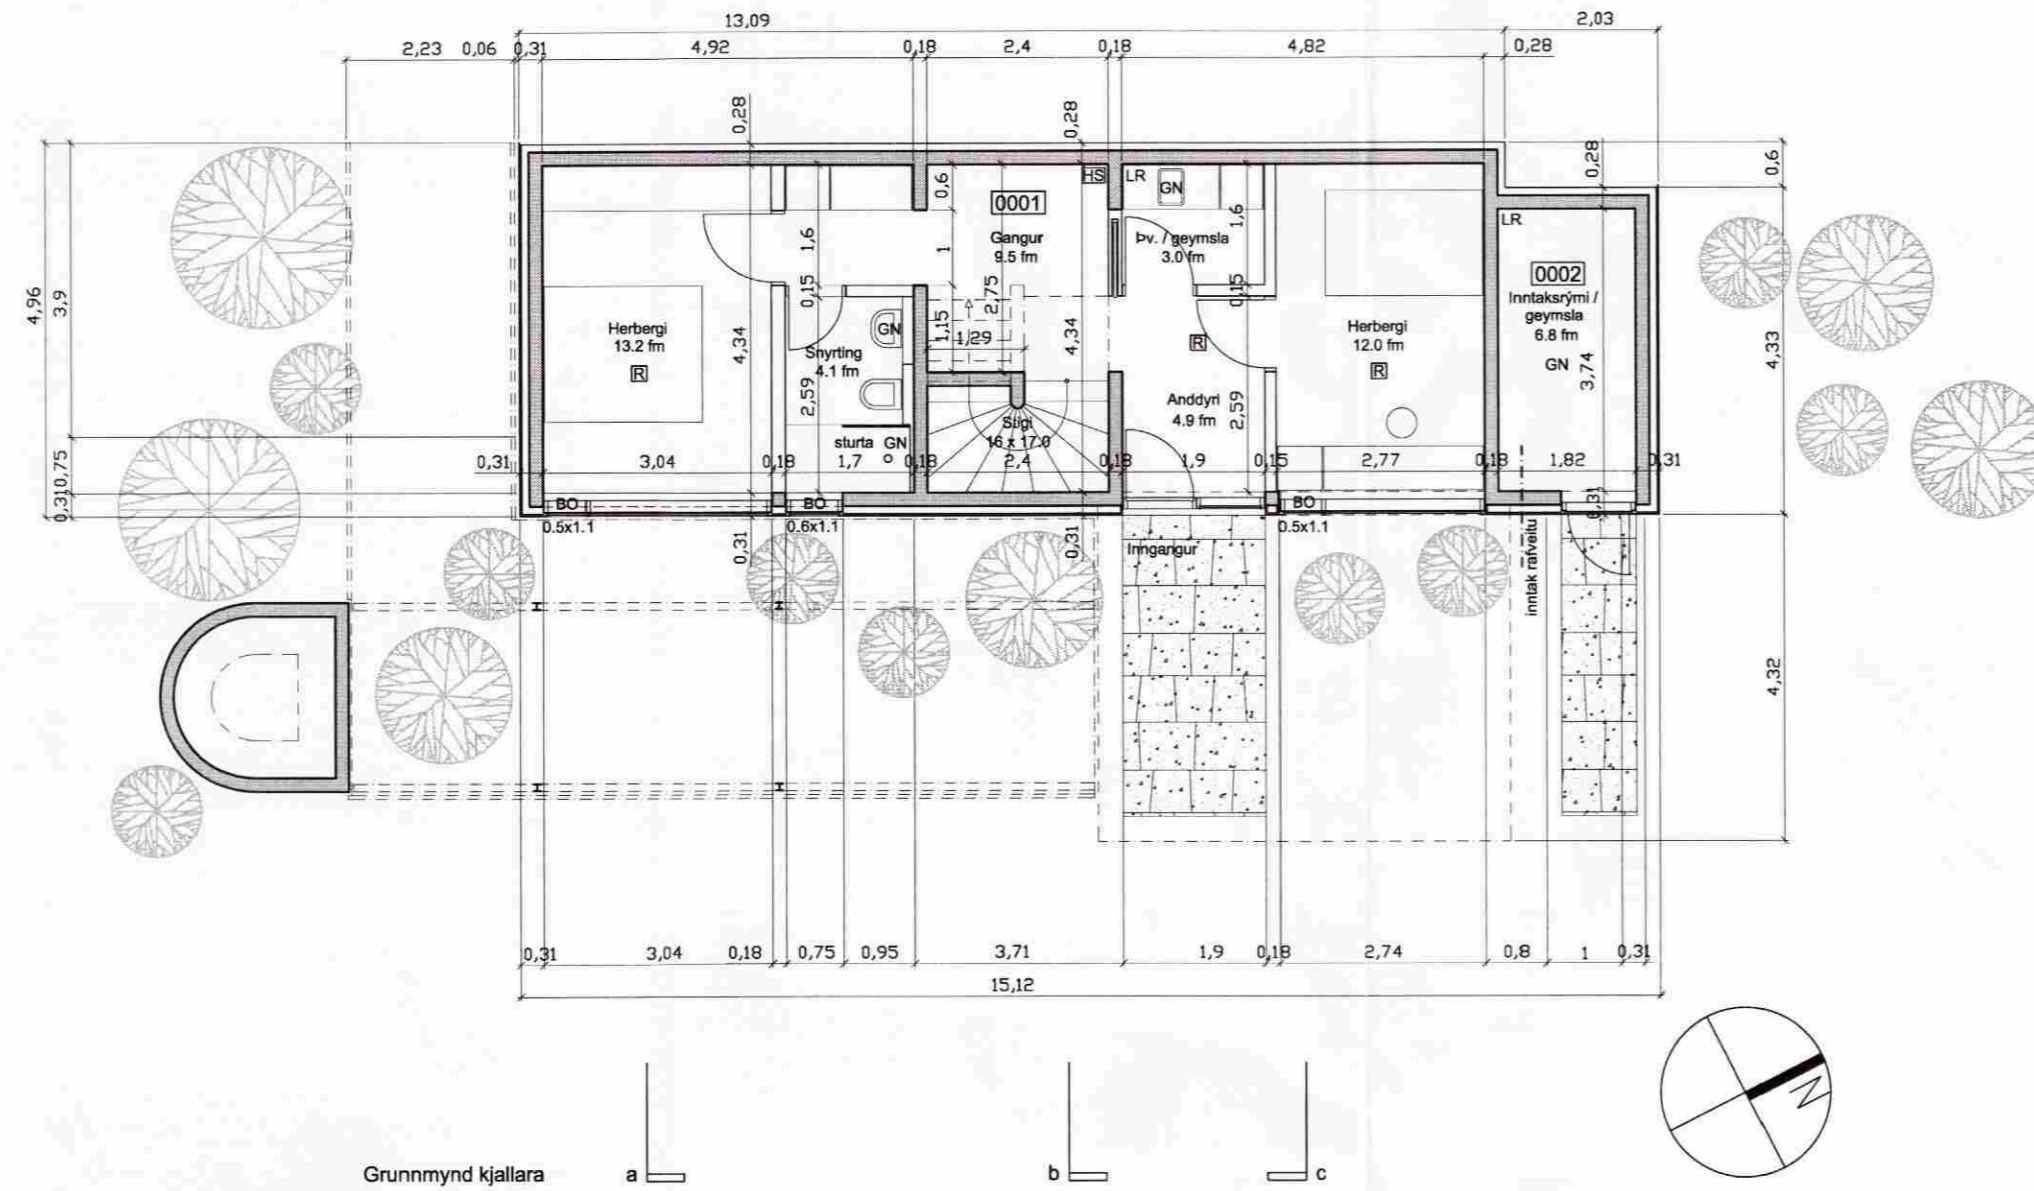


Grunnmynd kjallara

a

b

c

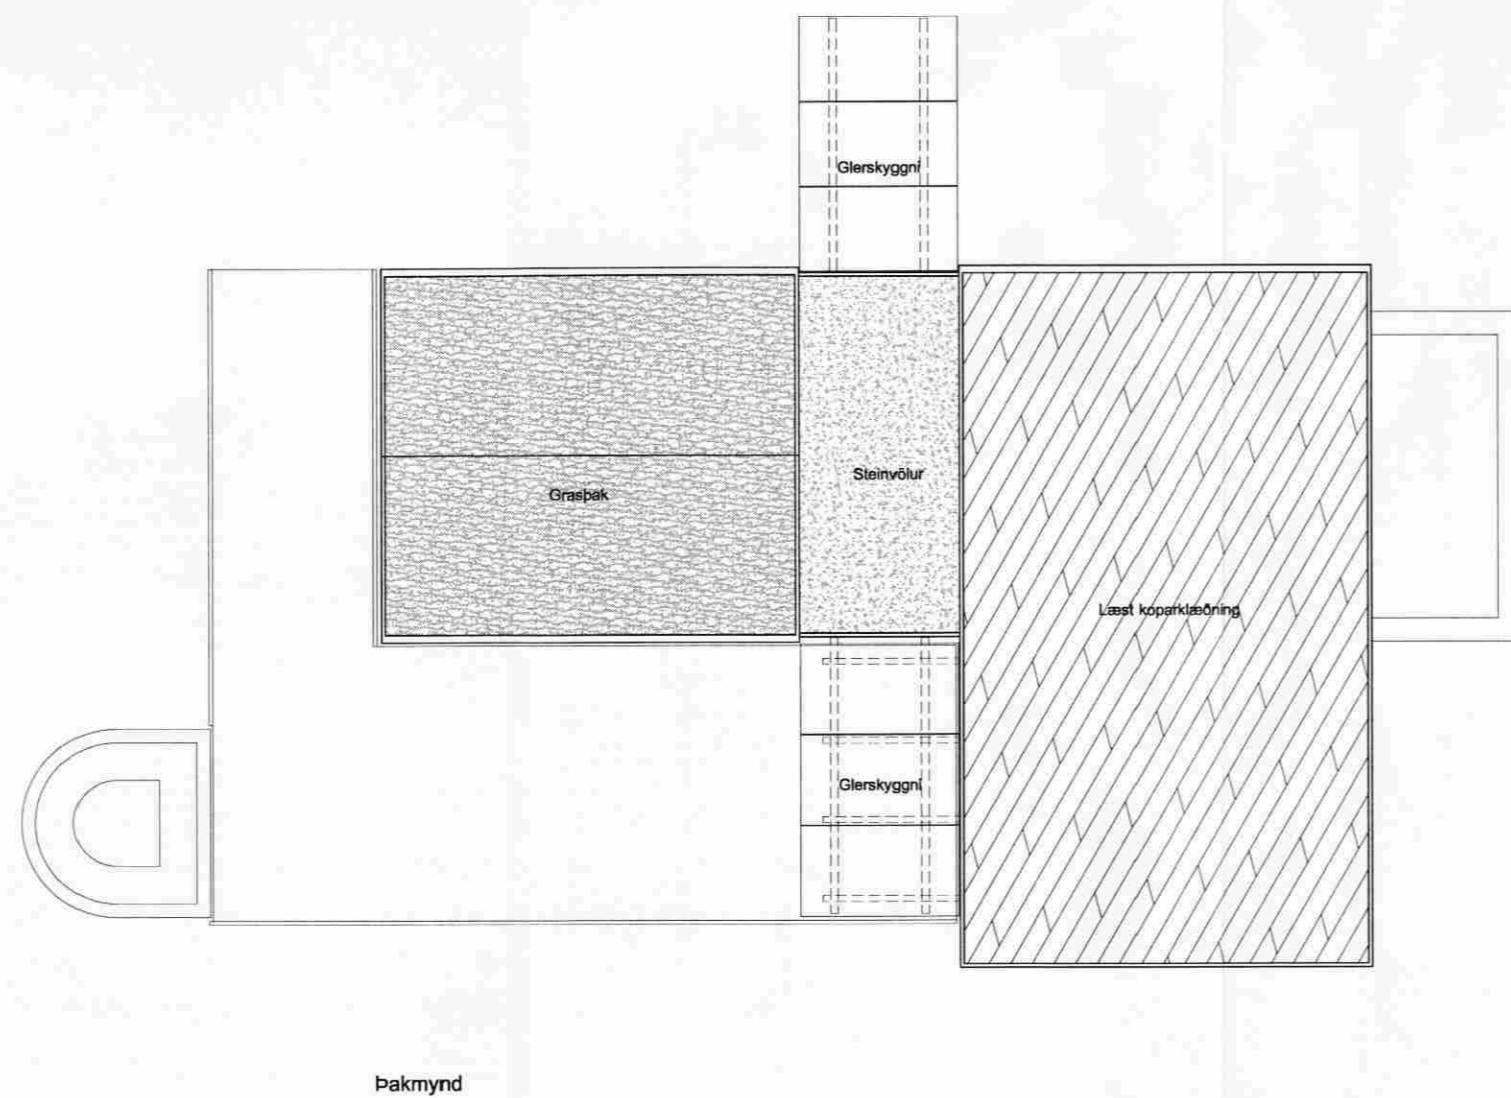

Þakmynd

Engar breytingar á stærð eða fyrirkomulagi

C 05.01.2009 en merkingar og lýsing gerð ýtarlegri

Hús fært ofar í land og fjær Þingvallavatni  
Aukin jarðvegsfylling við suðurhlíð kjallara  
Gluggar á suðausturhlíð kjallara minnkaðir  
Gluggi á suðvesturhlíð kjallara fjarlægður

B 05.08.2008 Skráningu breytt (einn matshluti)

A 17.02.2008 Norðurhlíð grafin innan í landhalla

Útg. Dags. Breyting

**konsept ehf**

*al*

Ari Már Lúðvíksson arkitekt FAL kennitala: 060958 - 6459  
Sportágrunn 5 104 Reykjavík sími: 696 7880 netfang: konsept@simnet.is

**Sumarbústaður Þingvöllum**

Valhallarstígur syðri 8

Aðalteikningar

Grunnmynd kjallara og þakmynd

KVARDI. 1:100

DAGSETNING: 07.12.07

TEIKNAD: al

ÓTGÁFA / GILDI TEIKNING NÚMÉR:

C 00.003