
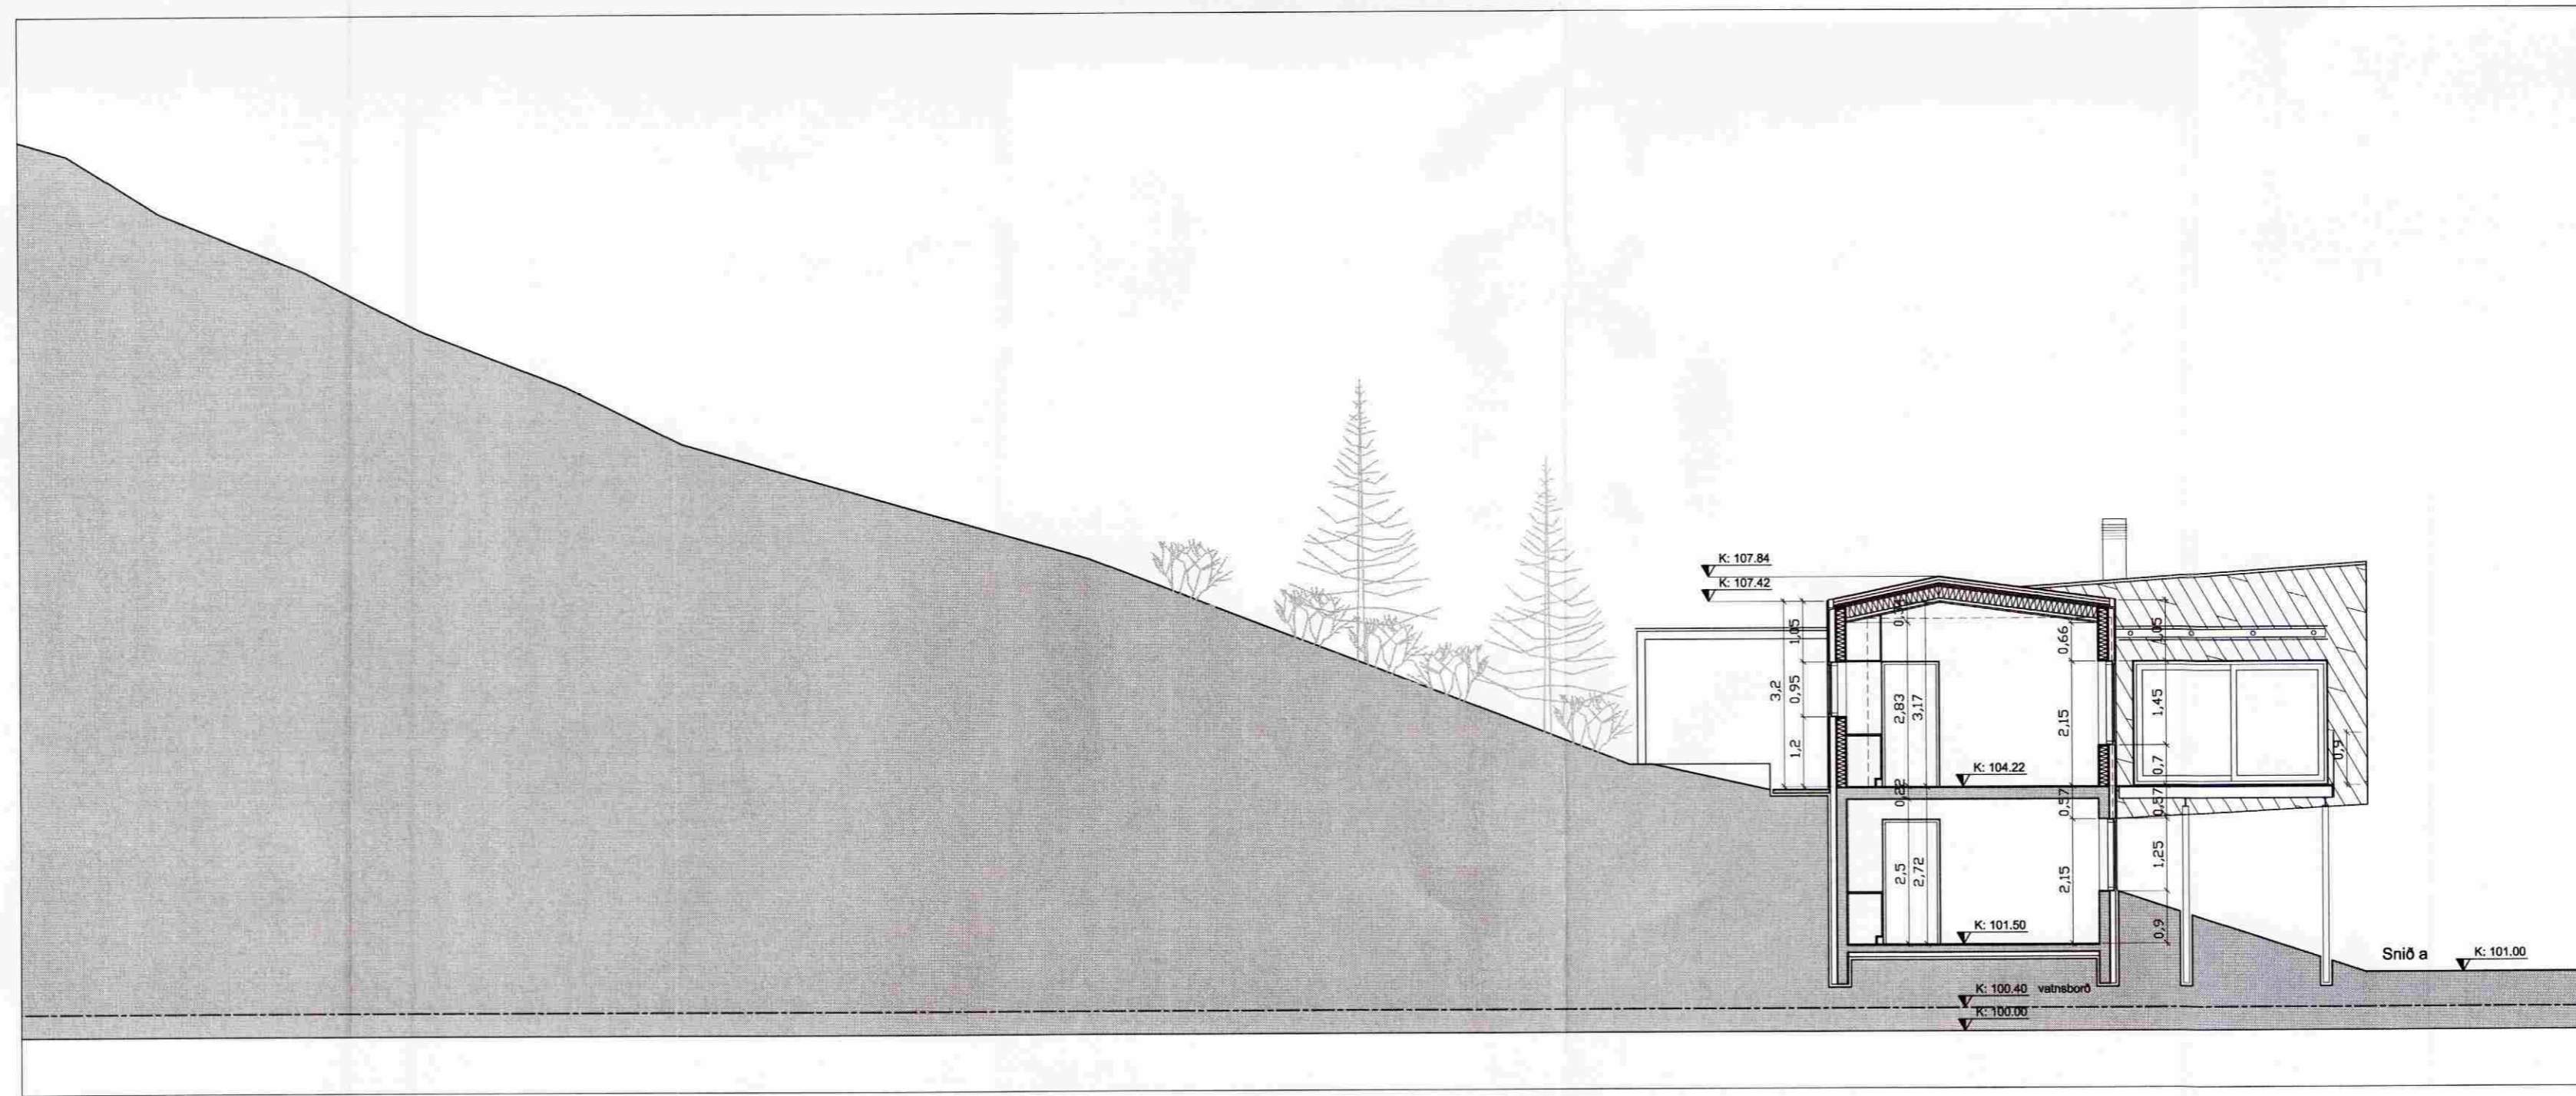


**SAMPYKKT**  
 17 DES. 2008  
*Helga Kjartansson*  
 Byggingafluttrúi uppsv. Ámessýslu og Flóahfr.

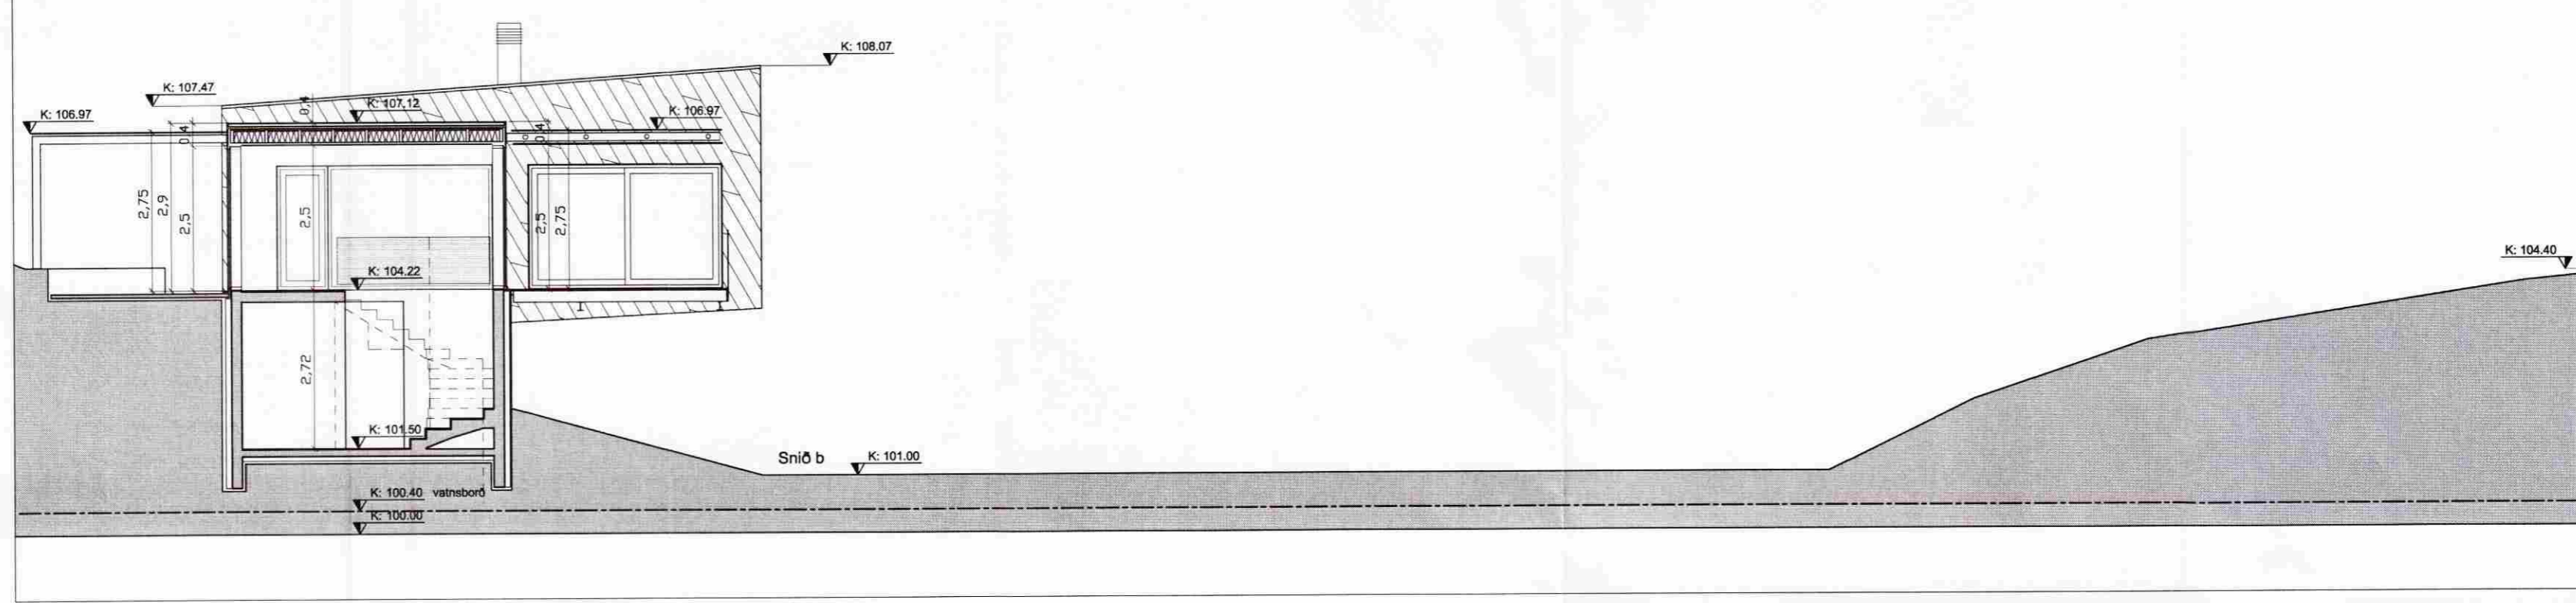

Engar breytingar á stærð eða fyrirkomulagi  
 C 05.01.2009 en merkingar og lýsing gerð ýtarlegri

Hús fært ofar í land og fjær Þingvallavatni  
 Aukin jarðvegsfylling við suðurhlíð kjallara  
 Gluggar á suðausturhlíð kjallara minnkaðir  
 Gluggi á suðvesturhlíð kjallara fjárlægður  
 B 05.08.2008 Skráningu breytt (einn matshluti)

Útg. Dags. Breyting

**konsept ehf** *al*  
 Ari Már Lúðvíksson arkitekt FAI kennitala: 060958 - 6459  
 Sporðegrunn 5 104 Reykjavík sími: 696 7880 netfang: konsept@simnet.is

**Sumarbústaður Þingvöllum**  
 Valhallarstígur syðri 8

Aðaltekningar	
Snið a og b	
KVARDI:	1:100
DAGSETNING:	07.12.07
TEIKNAD:	al
ÓTGÁFA Í GILDI	TEIKNING NÚMER:

**C** **00.004**