
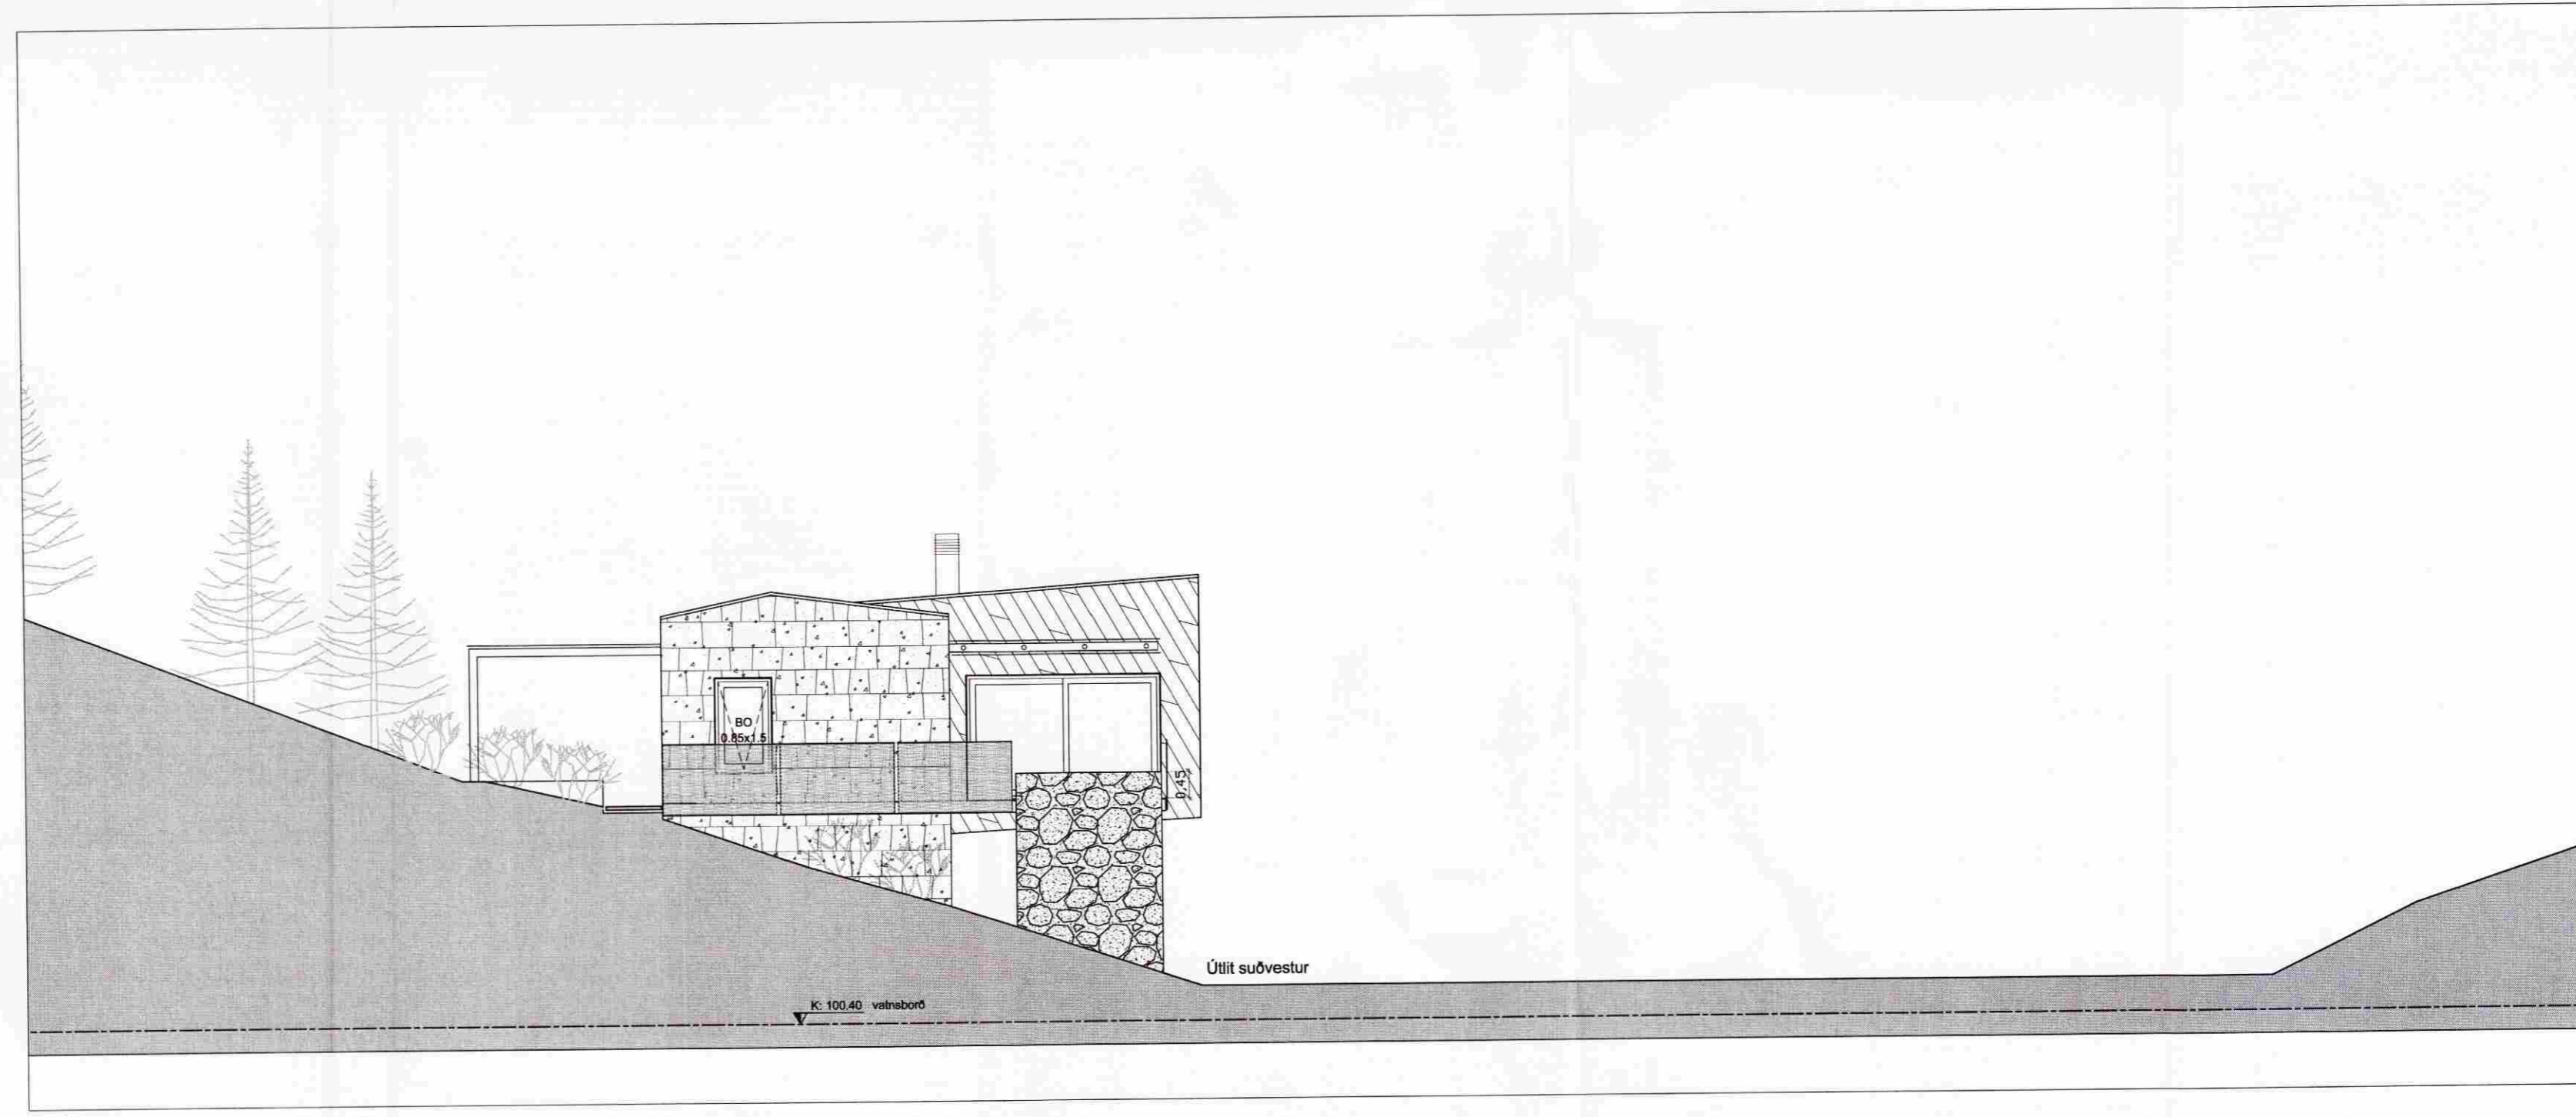


SAMPYKKT

17 DES. 2008

Ari Már Lúðvíksson
Byggingafulltrúi uppáv. Ámessýslu og Flóahf.

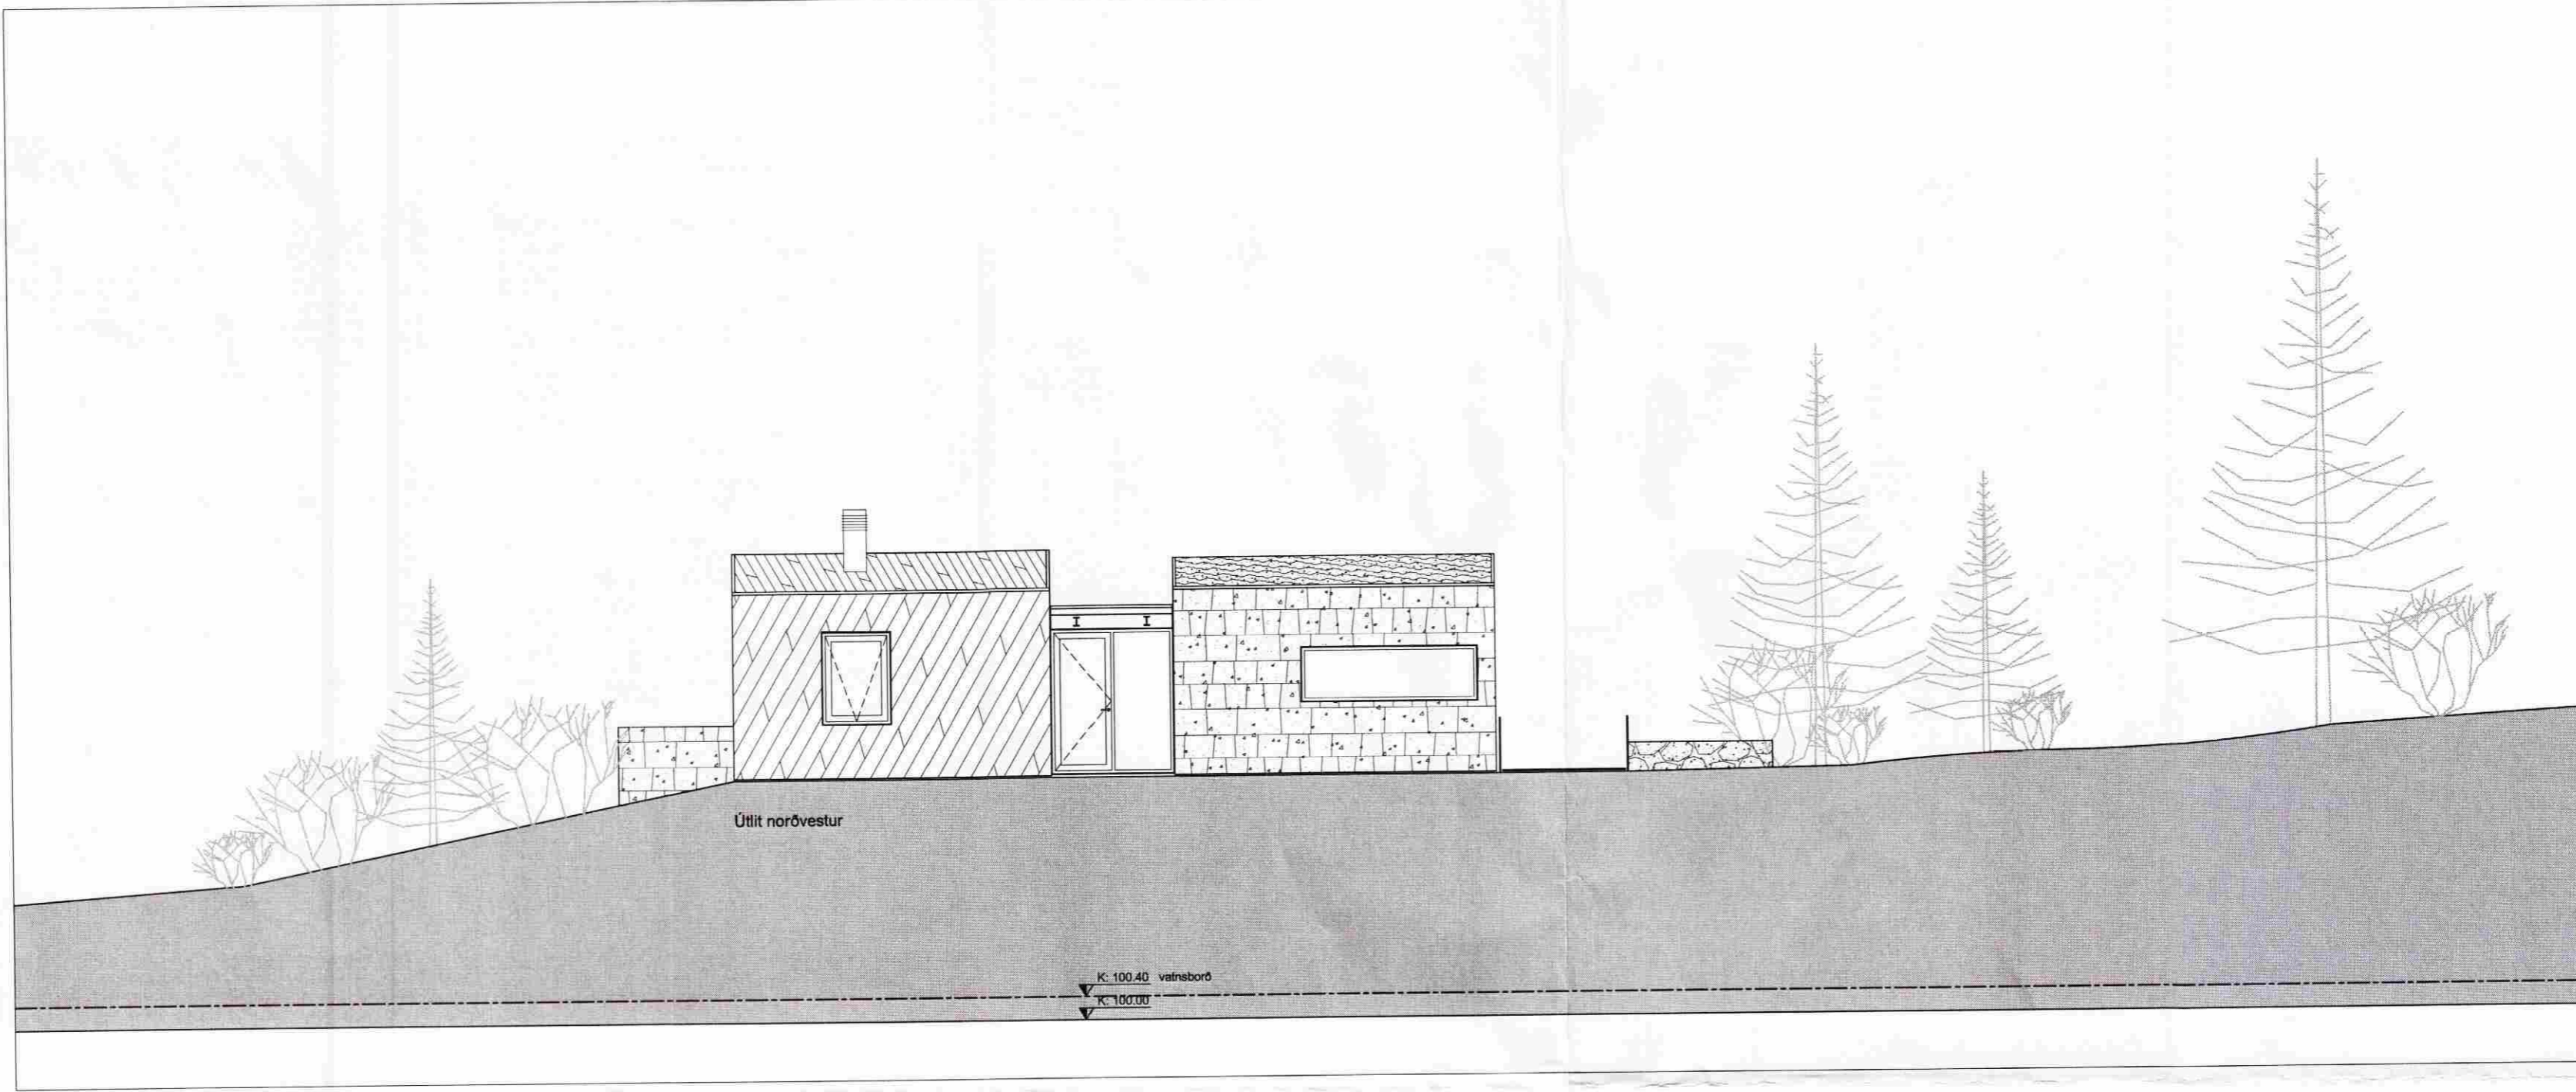

C	05.01.2009	Engar breytingar á stærð eða fyrirkomulagi en merkingar og lýsing gerð ýtarlegri
B	05.08.2008	Hús fært ofar í land og fjær Þingvallavatni Aukin jarðvegsfylling við suðurhlíð kjallara Gluggar á suðausturhlíð kjallara minnkaðir Gluggi á suðvesturhlíð kjallara fjarlægður Skráningu breytt (einn matshluti)
A	17.02.2008	Norðurhlíð grafin innar í landhalla
Útg.	Dags.	Breyting

konsept ehf *al*
Ari Már Lúðvíksson arkitekt FAI kennitala: 060958 - 6459
Spóðagrunn 5 104 Reykjavík sími: 696 7880 netfang: konsept@simnet.is

Sumarbústaður Þingvöllum
Valhallarstígur syðri 8

Aðalteikningar	
Norðvestur og suðvesturútlit	
-	
KVARÐI:	1:100
DAGSETNING:	07.12.07
TEIKNAD:	al
ÚTGÁFA Í GILDI	TEIKNING NÓMÉR:
C	00.007