



D-D Norðvestlæg hlið

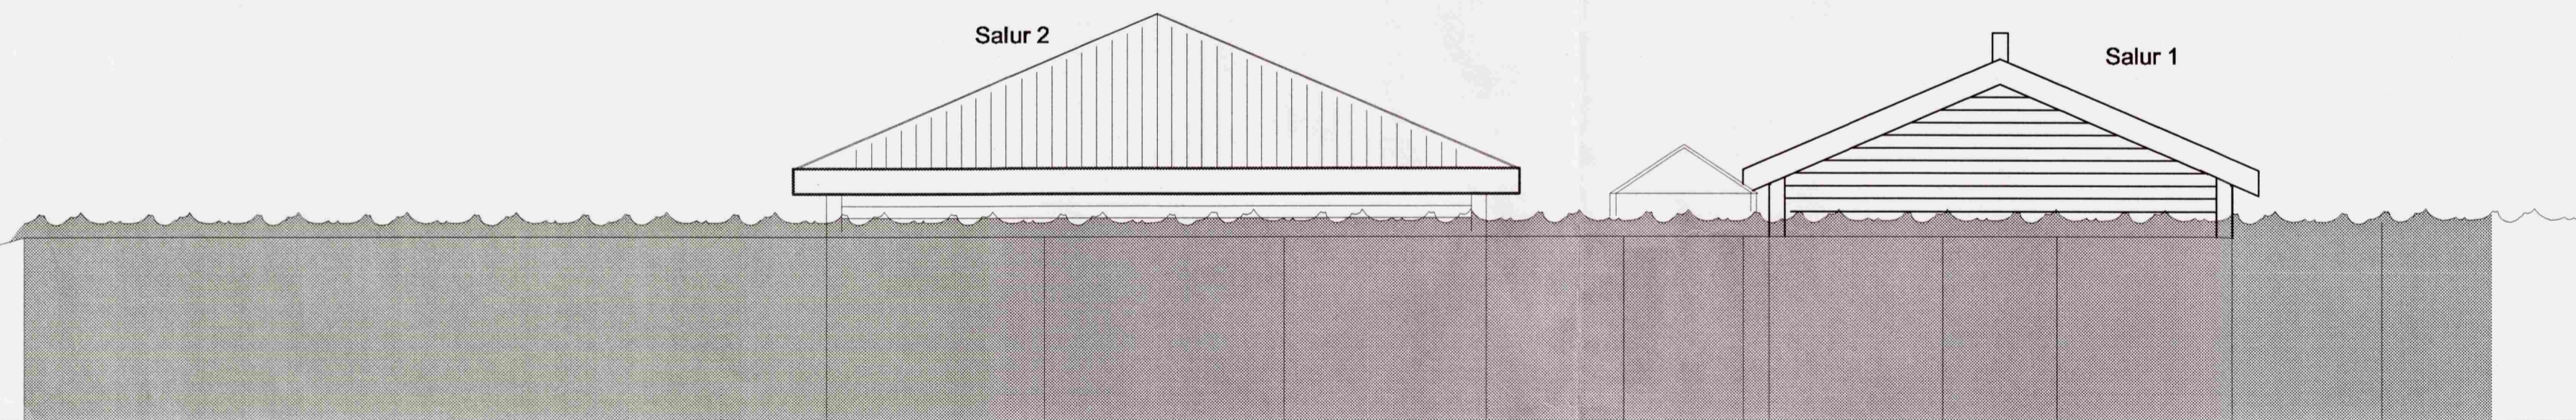

E-E Suðvestlæg hlið

Br. nr.	Dags.	Af.	Breyting
Ⓐ			
Ⓑ			
Ⓒ			
Ⓓ			
Ⓔ			

Ath.
 Um er að ræða jarðhýsi, þar sem einungis þak salar rís upp úr jarðvegi, auk þakglugga. Jarðvegur umlykur innganga eins og á fyrri áfangi safnsins.

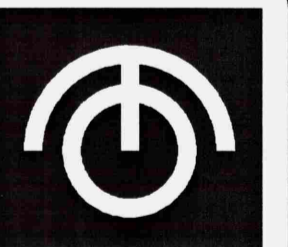

TEIKNISTOFAN ÓÐINSTORGI STOFNUÐ 1965

ARKITEKTAR	BYGGINGAFRÆÐINGAR	INNANHÜSSHÖNNUÐIR
HELGI HJÁL MARSSON ARKITEKT	FAÍ	
BJÖRN HELGASON BYGGINGAFR.	BFÍ	
LENA HELGADÓTTIR ARKITEKT	FAÍ	
MAGNÚS JENSSON ARKITEKT	FAÍ	

ÓÐINGSGATA 7
 101 REYKJAVÍK
 TEL +354 510 2200
 FAX +354 510 2201

HÖ.STJR. *Helgi Hjálmarsson* MAIL to@to.is

VERKEFNI : Vörðuháls 9/Úthlíð

HEITI : Jarðhýsi
 Suðlæg og vestlæg hlið D-D og E-E

M: 1:100 NR.

T. L.H

DAGS. Maí 2008 986-1-

7