


SNEIÐING-A-A

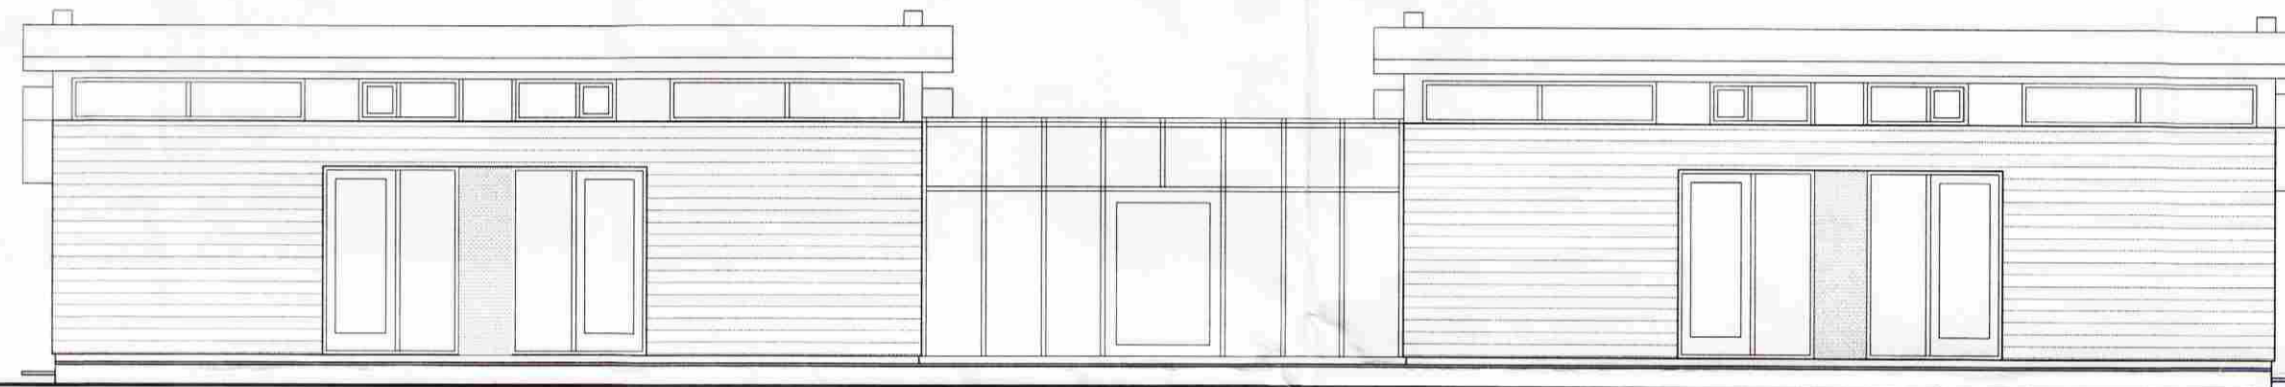


SNEIÐING-B-B

SAMÞYKKT

11 NOV, 2009

Ólafur Kjartansson
Byggingufulltrúi uppsv. Árnæssýslu og Flóahfr.

Br. nr.	Dags.	Af.	Breyting
(A)			
(B)			
(C)			
(D)			
(E)			

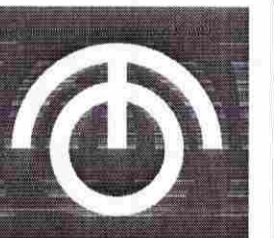

TEIKNISTOFAN ÓÐINSTORGI STOFNUÐ 1965

ARKITEKTAR BYGGINGAFRÆÐINGAR INNAHÜSSHÖNNUÐIR
 HELGI HJÁLMARSSON ARKITEKT FAÍ
 BJÖRN HELGASON BYGGINGAFR. BFÍ
 LENA HELGADÓTTIR ARKITEKT FAÍ

ÓÐINGATA 7
 101 REYKJAVÍK
 TEL +354 510 2200
 FAX +354 510 2201

HÖSTJRN.: *Helgi Hjálmarsson* MAIL to@to.is
 VERKEFNI: VÖRÐUAS 9, ÚTHLÍÐ, BLÁSKÓGABYGGÐ
 HEITI: SNEIÐINGAR

M: 1:100 NR.
 T. BH
 DAGS. 18. 09.2009 1064-1-3