

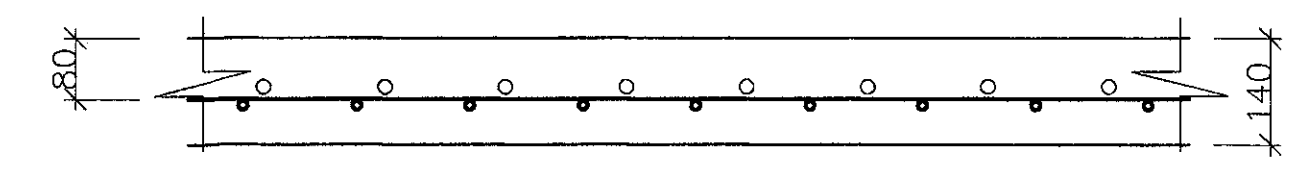
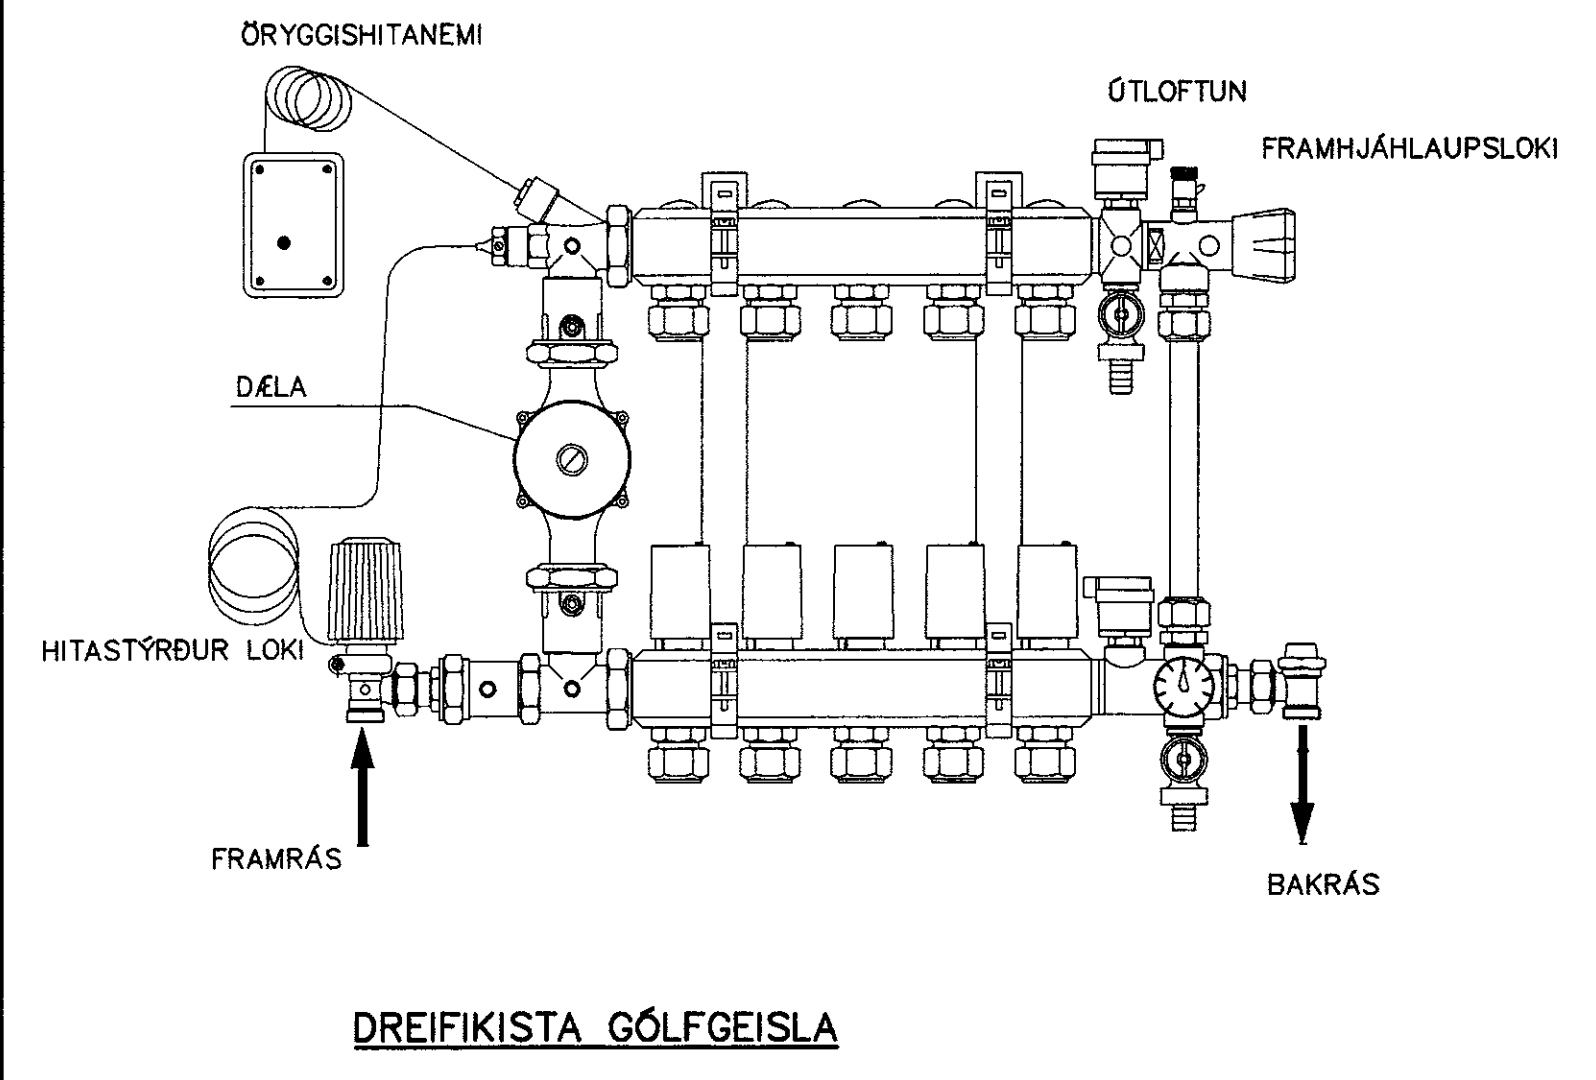
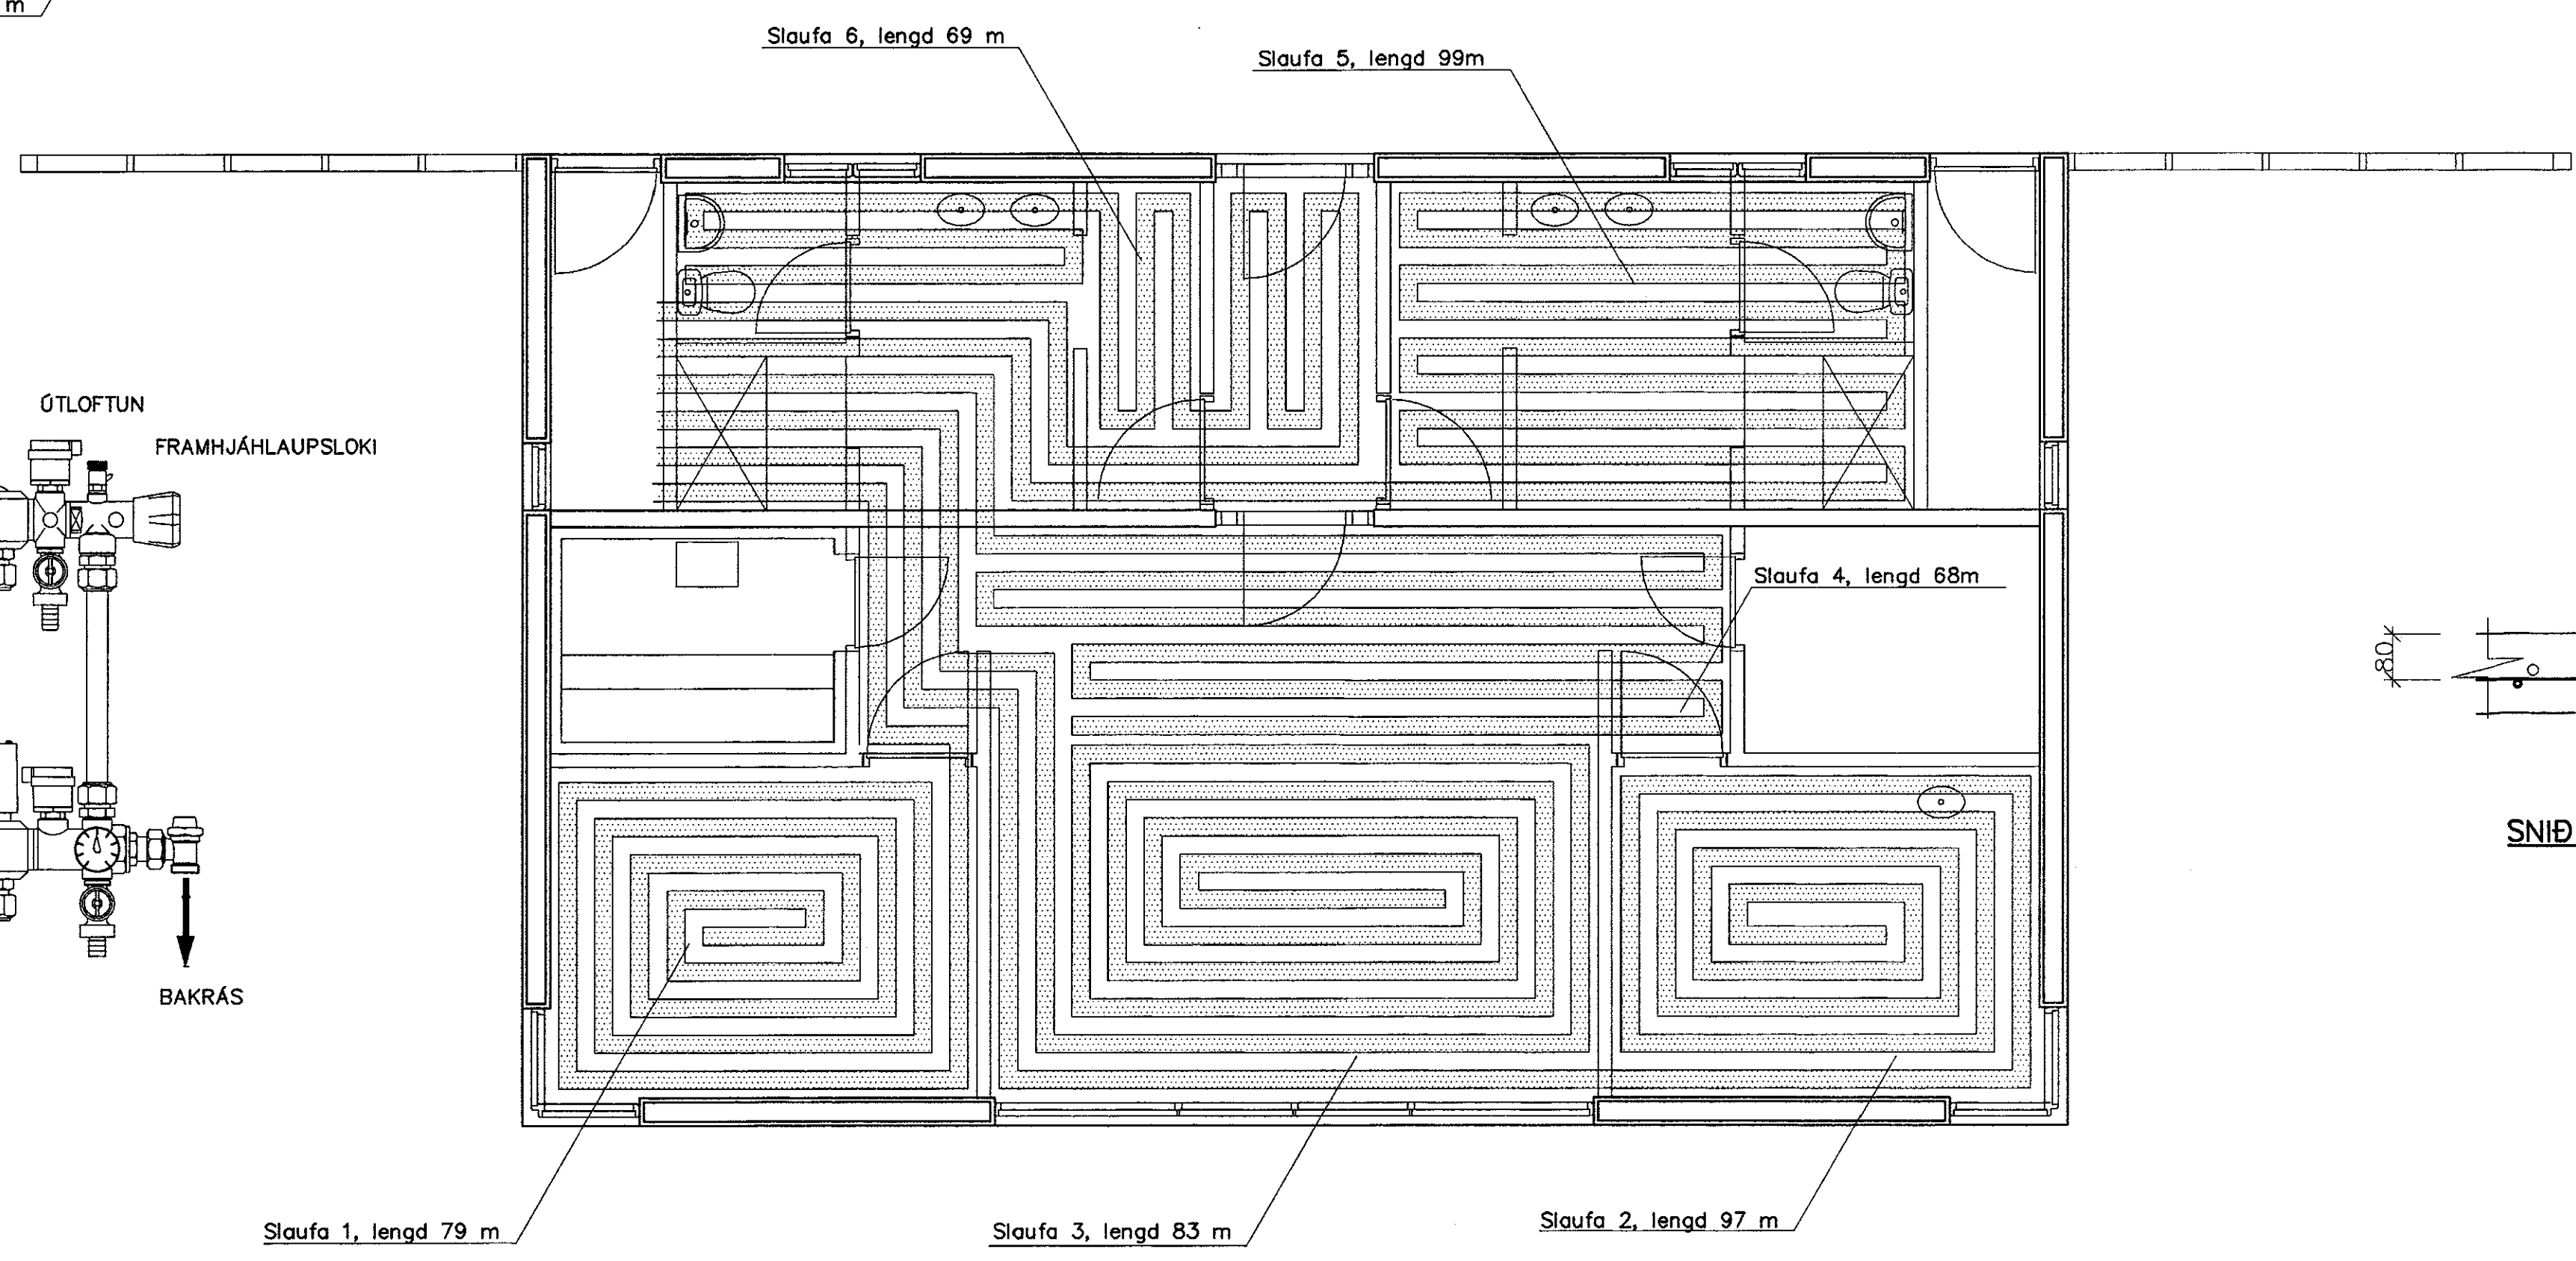


MÓTTÆKIÐ
17.12.09
Byggingafræðiráðgjafi, Ammassyðu og Flóahv.

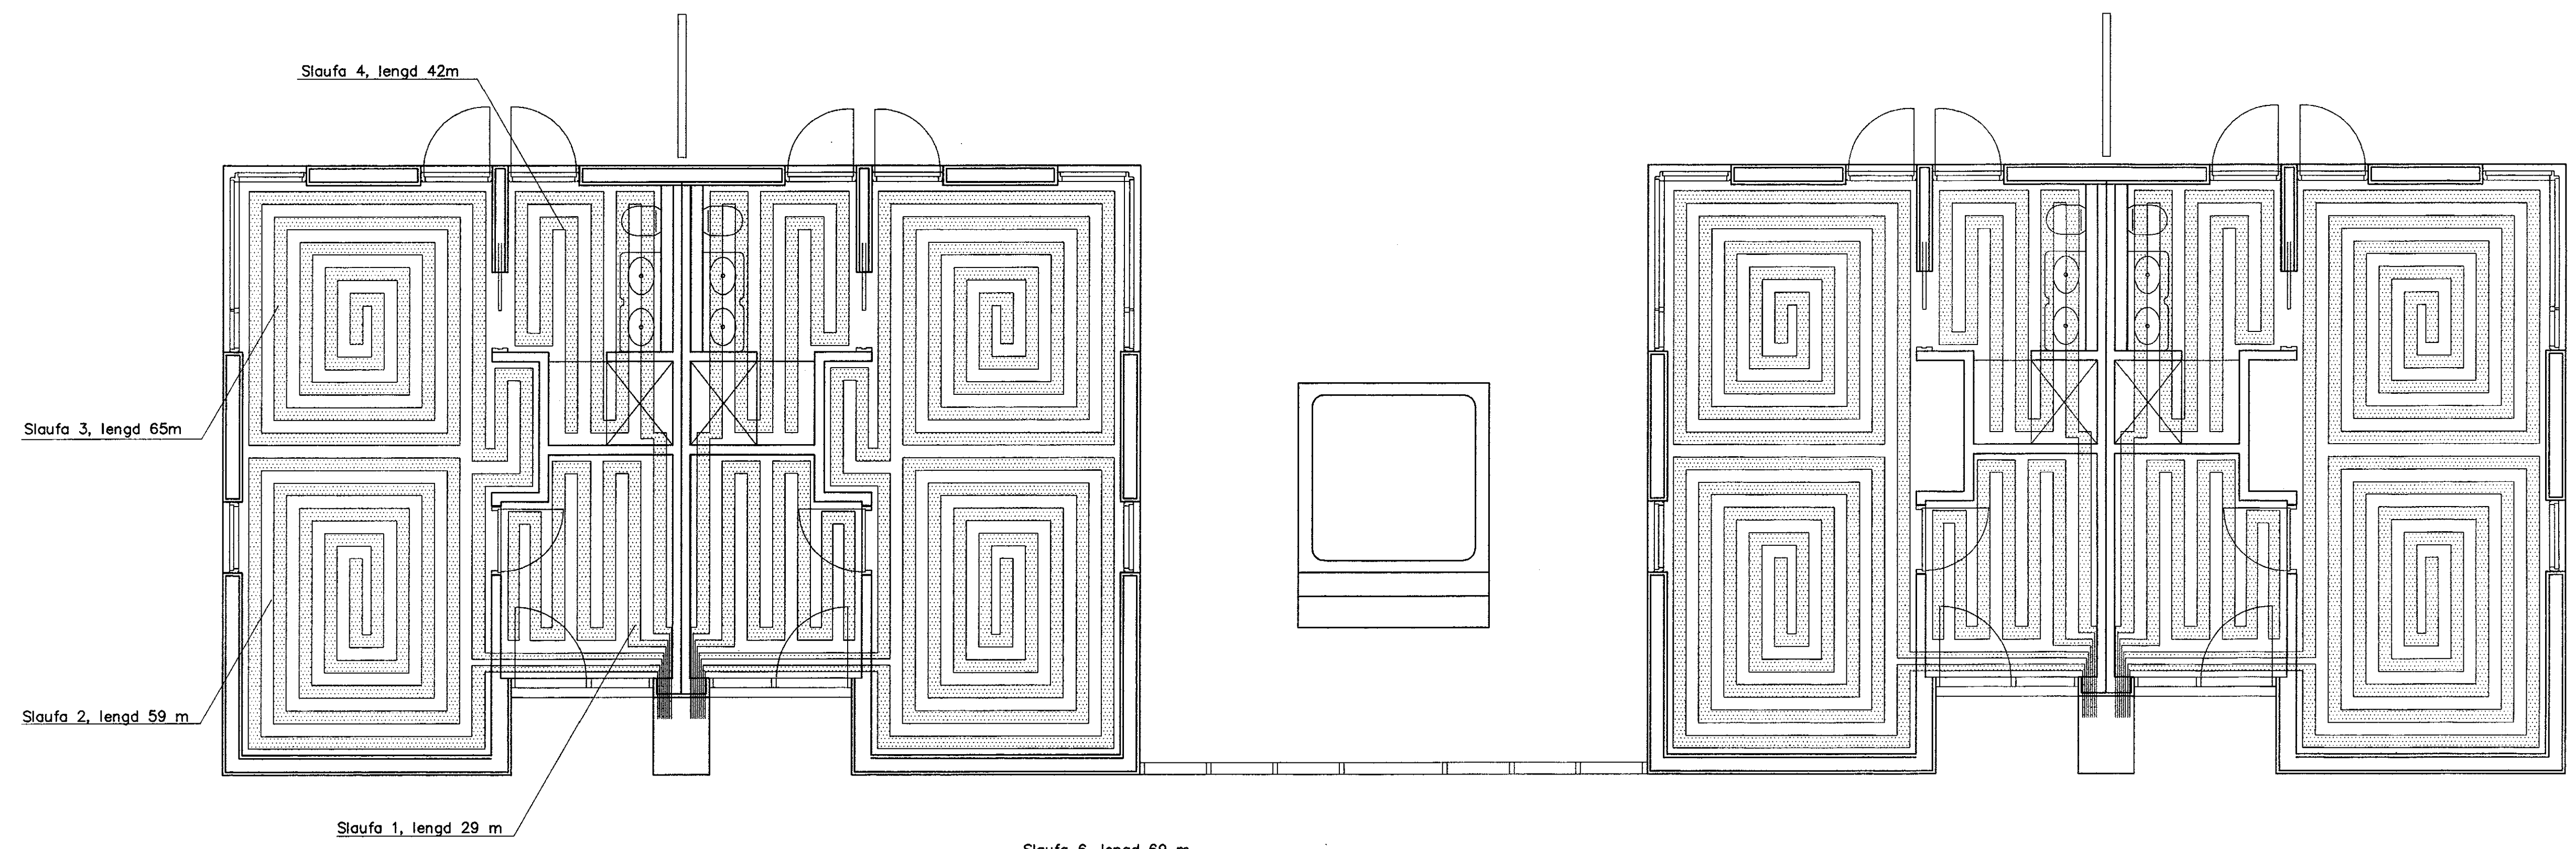

GRUNNMYND 1.50

SNIÐ Í GÓLFPLÖTU 1:10

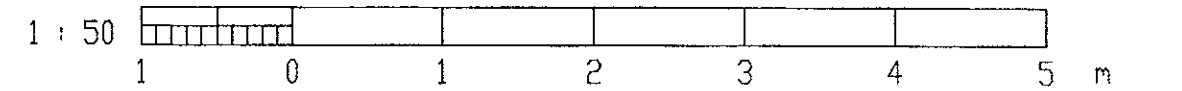

Björn Eiríksson
Þorgrímur Eiríksson 111038-3259

												HANNAÐ ÞÉ TEKNI. ÞÉ YFIRF. SAMP. 9.12.09 VERKNR. TEKNI. NR. 4.02				BÍLDHÖFÐI 12 Sími: 557 5200 112 Reykjavík Fax: 557 5201				VÖRÐUÁS 9, ÚTHLÍÐ PÍPULAGNIR GÓLFHITALAGNIR				ÚTG.			
ÚTG.	DAGS.	TEKNI.	BREYTT	YFIRF.	SAMP.	ÚTG.	DAGS.	TEKNI.	BREYTT	YFIRF.	SAMP.	ÚTG.	DAGS.	TEKNI.	BREYTT	YFIRF.	SAMP.										