


**SAMPYKKT**  
 21 JAN. 2009  
*Ólgi Kjalar*  
 Byggingakultúri uppsý, Ámessýslu og Flóahr.

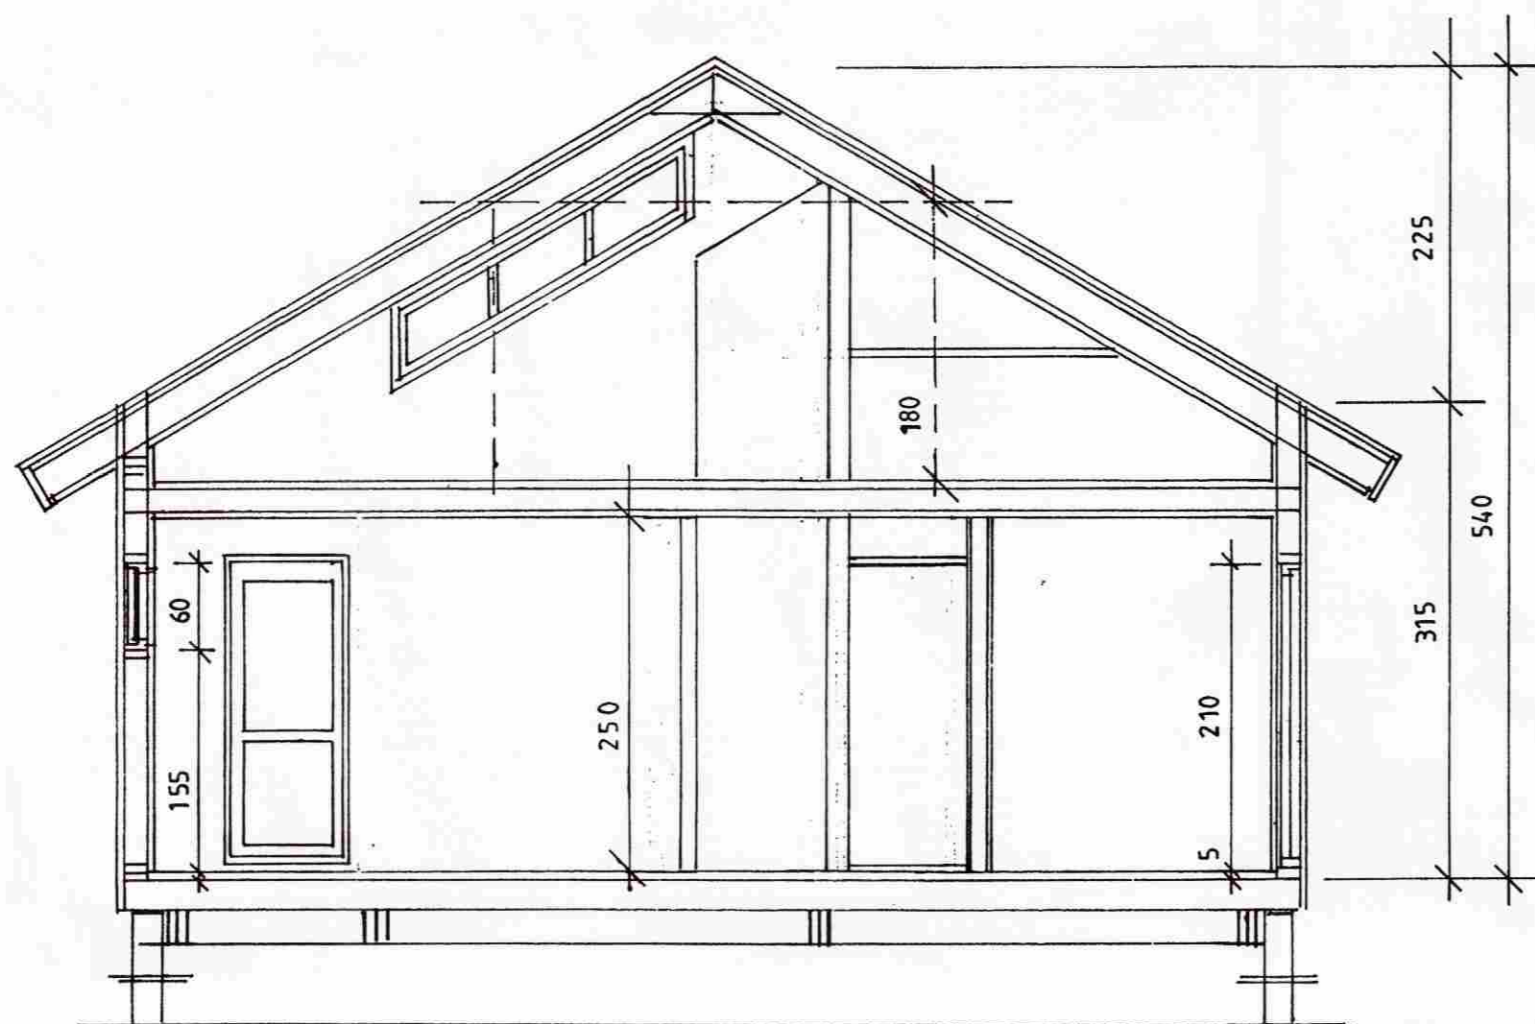

SNIÐ A-A



TIMBURHÚS: LÝSING

UNDIRSTÖÐUR: STEINSTEYPTAR  
 GÓLF: TIMBURGÓLF: GÓLFBITAR 48X198MM, EINANGRUN 200MM STEINULL, PÓLPLAST, 22MM GÓLFSPÓNAFLÖTUR.  
 ÚTVEGGIR: GRIND 48X148MM. 9MM KROSSVIÐUR, LOFTUNARLISTAR, KÚPT 21MM VATNSKLÆDNING, EINANGRUN 150MM STEINULL, PÓLPLAST OG LAGNALISTAR OG KLÆDNING Í FLOKKI 2.  
 ÞAK: SPERRUR 48X223MM, ÞAKKLÆDNING 25X150MM, ÞAKPAPPI OG BÁRUSTÁL. EINANGRUN 200MM STEINULL M/VINDVÖRN, PÓLPLAST, LAGNALISTAR OG KLÆDNING Í FLOKKI 2.  
 GLUGGAR ERU ÚR FURU MEÐ TVÖFÖLDU K-GLERI.  
 KÓLNUNARTÖLUR SKV. BYGGINGARREGLUGERÐ.

**ÍBÚÐARHÚS Á LÓÐ NR. 4 VATNSLEYSU, BLÁSKÓGABYGGÐ**

ÚTLIT OG SNIÐ MKV. 1:50  
 DAGS. 2006-02-16 BR.2008-10-10 INNRA SKIPULAG JP/SS

Jóhannes Pétursson 010448-3959 S - 567-5107

Sigurður Sigurðsson 021146-2349 S - 566-6613  
 johp@isholf.is

**ABS** teiknistofa 566-6613, 567-5107. Nr. 2