


Gataplan.....
Grunnmynd Mkv. 1:50

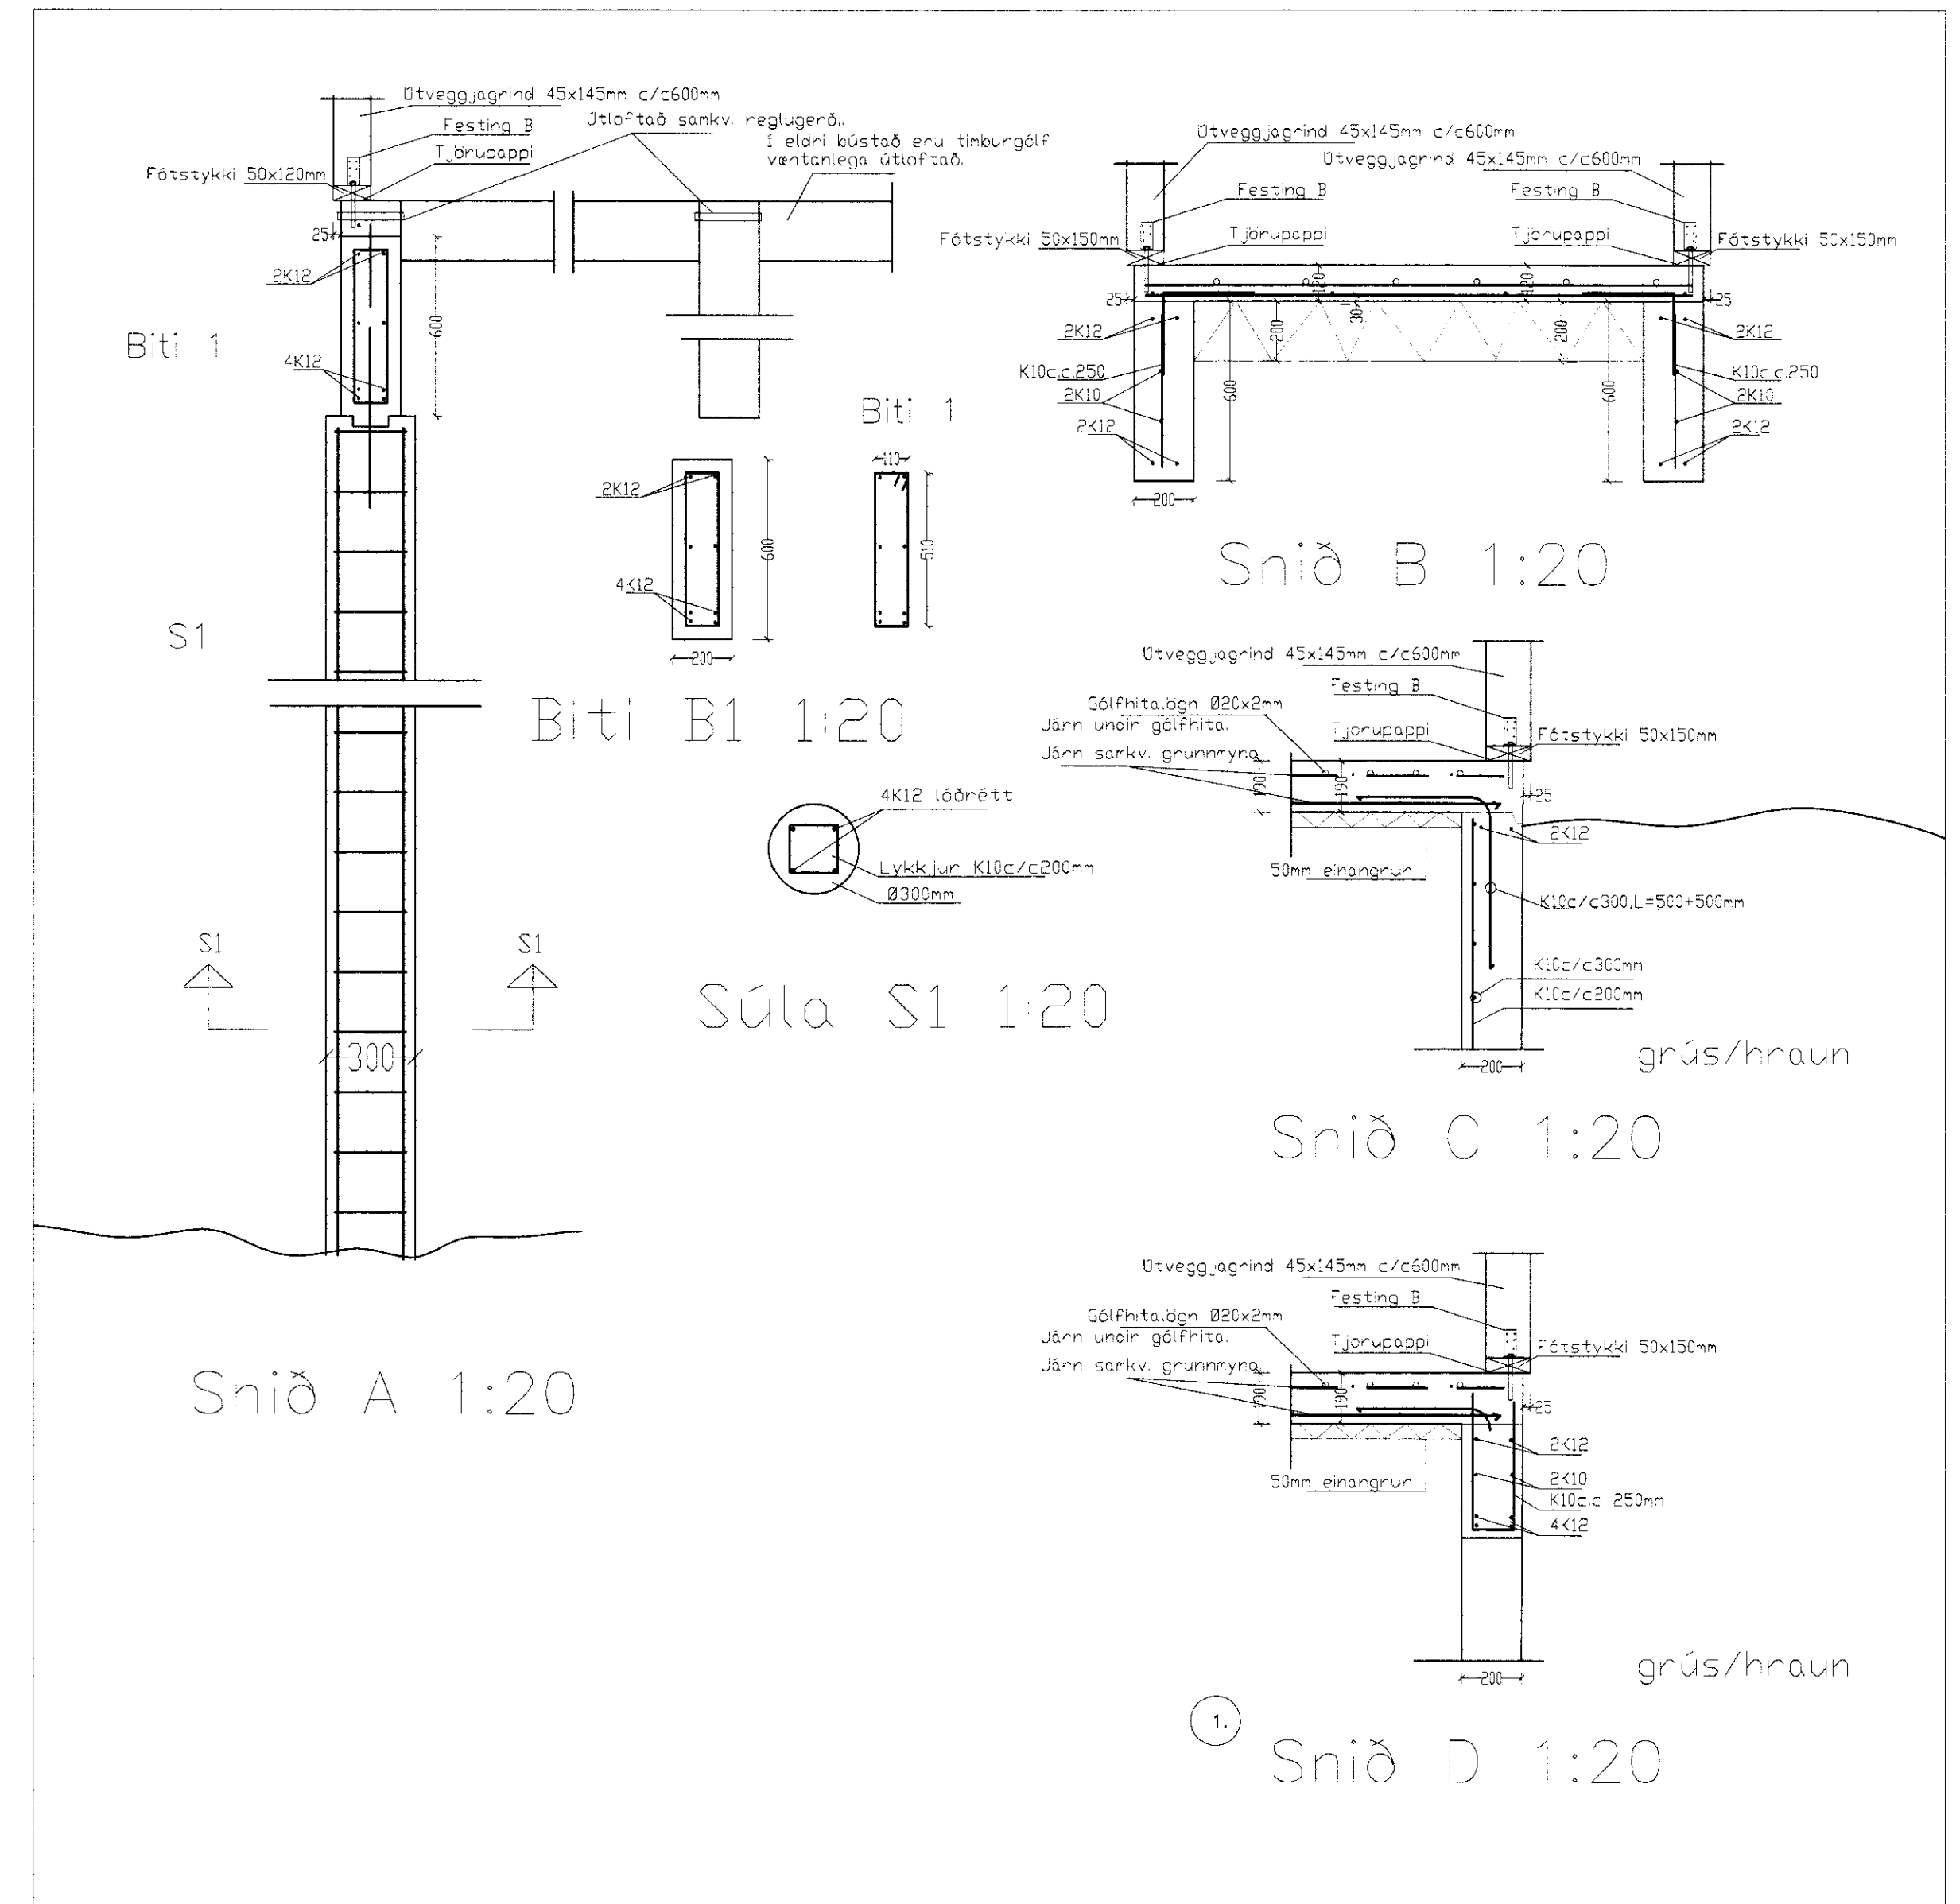

Skýringar við sökkla:
Steypa S200 í sökklium og botnplötu en S250 úrvegg/plötum ofnan sökkli.
Stál K550 en lykjur og vinklar K550S.
Steypuhúla á jörnum 3,5cm en 2,5cm í plötum innanhúss.
Göt í sökkli skal gera skv. frénnsalsteikningu.
Mesta élag á grunn 0,10MN/m².
Sökkli standi á fyllingu þjörpuðu t.d. aðgbergi E2>80Mpa E2/E1>2,5 með leyfilegt élag 0,14MN/m².
Tengja skal liggjandi járn í sökkli skv. ákveðnum Ráfmagnsveitunnar.
Í botnplötu má nota mottu K189 í stað K10c/c 30cm.
Undir botnplötu og 50cm niður með úrveggjasökkli skal einangra með 75mm einangrun.
Kringum öll og skal setja 2K12 sem háji c.m.k. 60cm útfyrir brún ops, nema annað sé tekið fram. Sama gildir fyrir veggina.

Festing B: BMF vinkill 90x90 þeggi megin.
Nag 5BMF40/40 í stað hvor vinkill + 4BMF40/40 í fótstykki og frónsx skrúfa 10x50mm í annan vinkillinn en hinn UPAT Express M12/55L=153mm múbalt í fótstykki.

Breytingar			Fristundarhús Vörðubrúar 3-5. í Bláskógabyggð Árnessýslu.	
Nr.	Dags.	Nefn		
1.	10.6.24	Nefn	Tekniábyggnátt Ragnars G. Gunnarssonar ehf.	Mkv. 1:50/20
1.	10.08.31	RGG	Snið/vegi 11' fáv/s: 5445350 ragnarsg@simnet.is	
Stækun í anddyri. 2				Nr. 1
Viðbygging og stækun. 1.loft, sökkli og snið				Dags. 2010.04.28
				kt.:110947-2839