
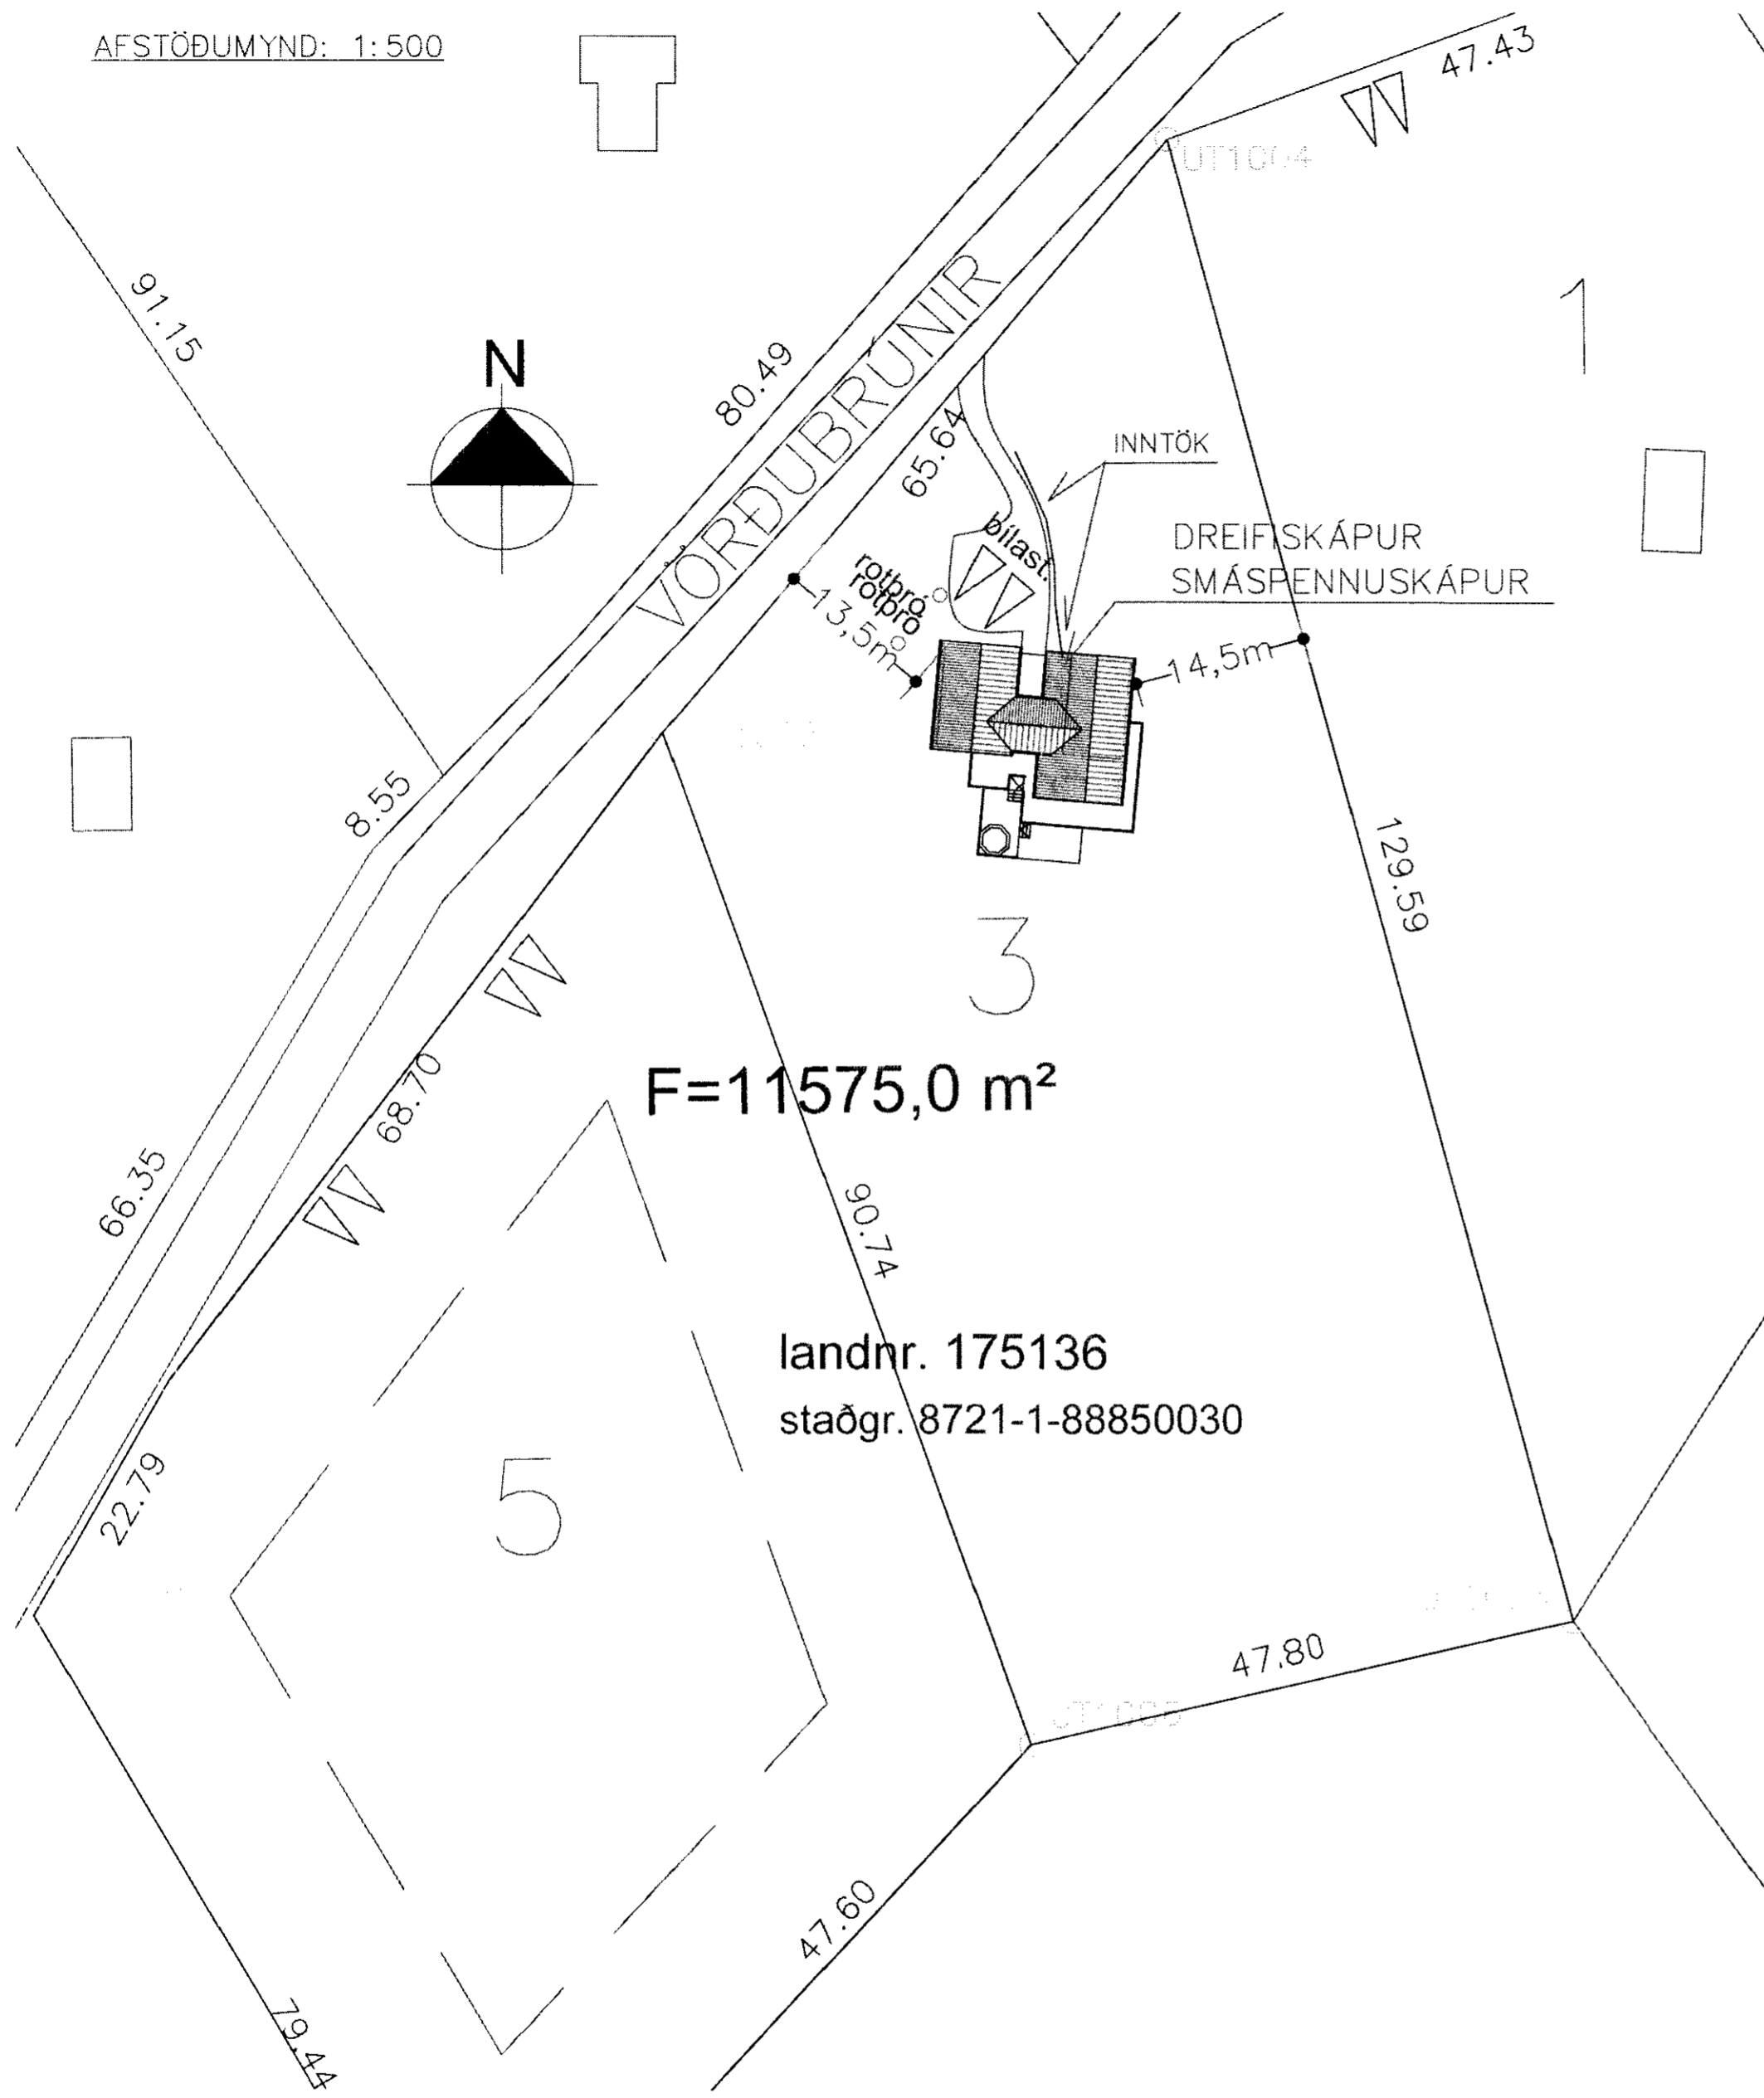


AFSTÖÐUMYND: 1:500

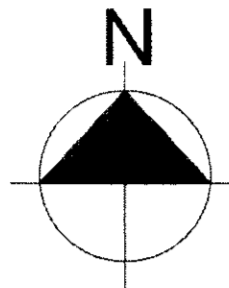


F=11575,0 m²

landnr. 175136
staðgr. 8721-1-88850030


MÖTTEKID

07 JUNI 2011
Guðni Einarsson

DATE	NO.	REVISION	SCALE
28.05.2011	2	REYKJASKÝRINGAR	ÁGE

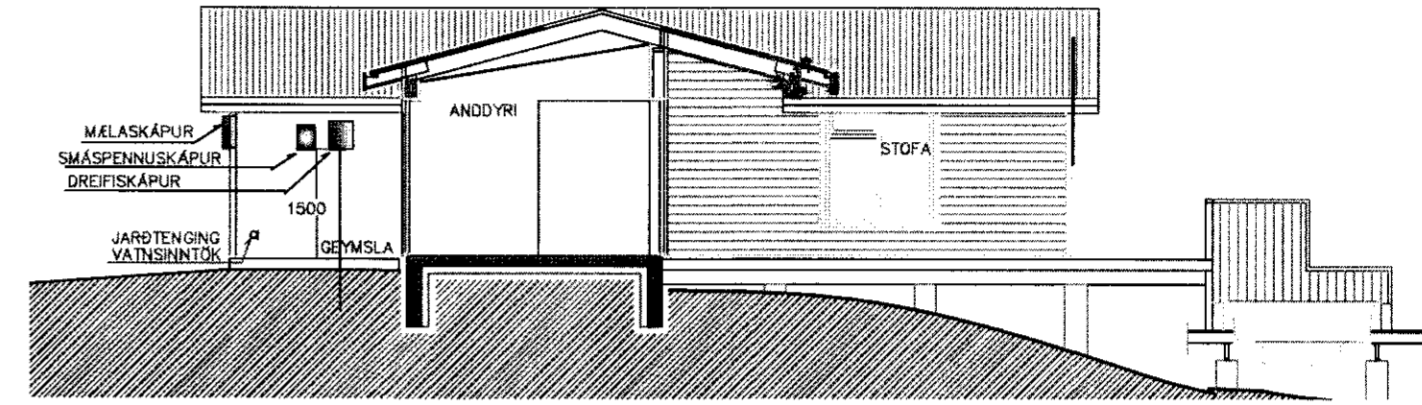

SNIDMYND 1:100

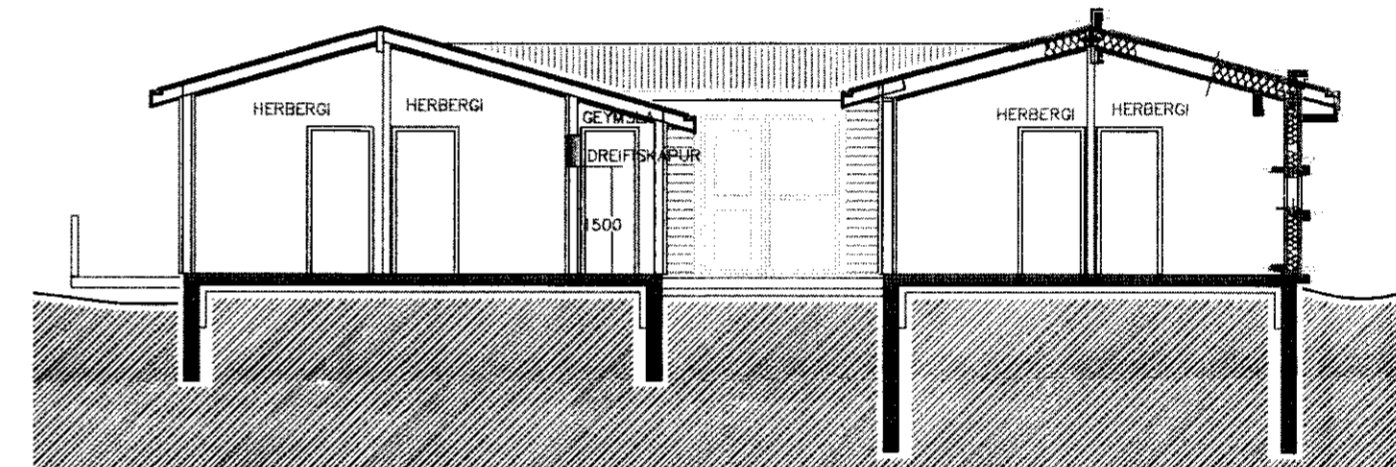

SNIDMYND 1:100

ALMENNAR SKÝRINGAR

HÆÐ ROFA 1100mm OG HÆÐ TENGLA 200mm
HÆÐ TENGLA 1100mm Í ELDHÚSI, BADH. ÞVOTTAHÚSI, GEYMSLU
→ LÖGN AÐ TÖFLU

☑ REYKSKYNJARI

☑ H1 - HITANEMAR FYRIR GÓLFHITA
HÆÐ ÞEIRRA FRÁ GÓLFI 1500mm.

☑ HÆÐ LOFTNETSTENGILS, 200mm

☑ HÆÐ SÍMA-/TÖLVU TENGILS, 200mm

☑ HÆÐ TENGILS FYRIR ISSKÁP, 200mm

☑ HÆÐ TENGILS FYRIR HELLUBORÐ, 600mm

☑ HÆÐ OFNS, 1100mm

☑ HÆÐ ÖRBYLGJUOFNS, 1500mm

☑ HÆÐ RÆSTITENGLA, 1100mm

☑ SPENNIR FYRIR ÞRJÓ HALÓGENLJÓS

☑ SPENNIR FYRIR TVÖ HALÓGENLJÓS

☑ SPENNIR FYRIR EITT HALÓGENLJÓS

☑ HÆÐ VEGGLJÓSA ÓTI, 1800mm

☑ HÆÐ VEGGLJÓSA BADH. INNI, 2000mm

☑ HÆÐ VEGGLJÓSA INNI, 1800mm

☑ HÆÐ VEGGLJÓSA HERB. INNI, 1300 mm

KVEIKING Á LJÓSUM MEÐ INNBYGGÐUM ROFA

GERT RÁÐ FYRIR AÐ REYKSKYNJARAR SÉU Á RAHFLÖÐU

ALLAR SMÁSPENNULAGNIR SKULU VERA 20 MM PÍPUR

VIRAFJÖLDI ÞRIR

GILDIR NEMA
ANNARS SÉ
GETIÐ

Guðni Einarsson 170254949

Ami Guðni Einarsson, kt: 120355-4149,
RAFMAGNSTÆKNIFRÆÐINGUR,
Símar: 588-8097 / 899-4097

VÖRÐUBRÚNIR 3-5		DATE	08.05.2010
FRISTUNDAHÚS, BÍASKÓGARBYGGÐ, ARNESSYSLU		PROJECT	VÖR-01
AFSTÖÐUMYND, SNIDMYND OG SKÝRINGAR		NO.	2
AGE	AGE	SCALE	1