


MOTTÓGIÐ
17. AUG. 2012
Gulfr Jónsson
Byggingarfræðingur

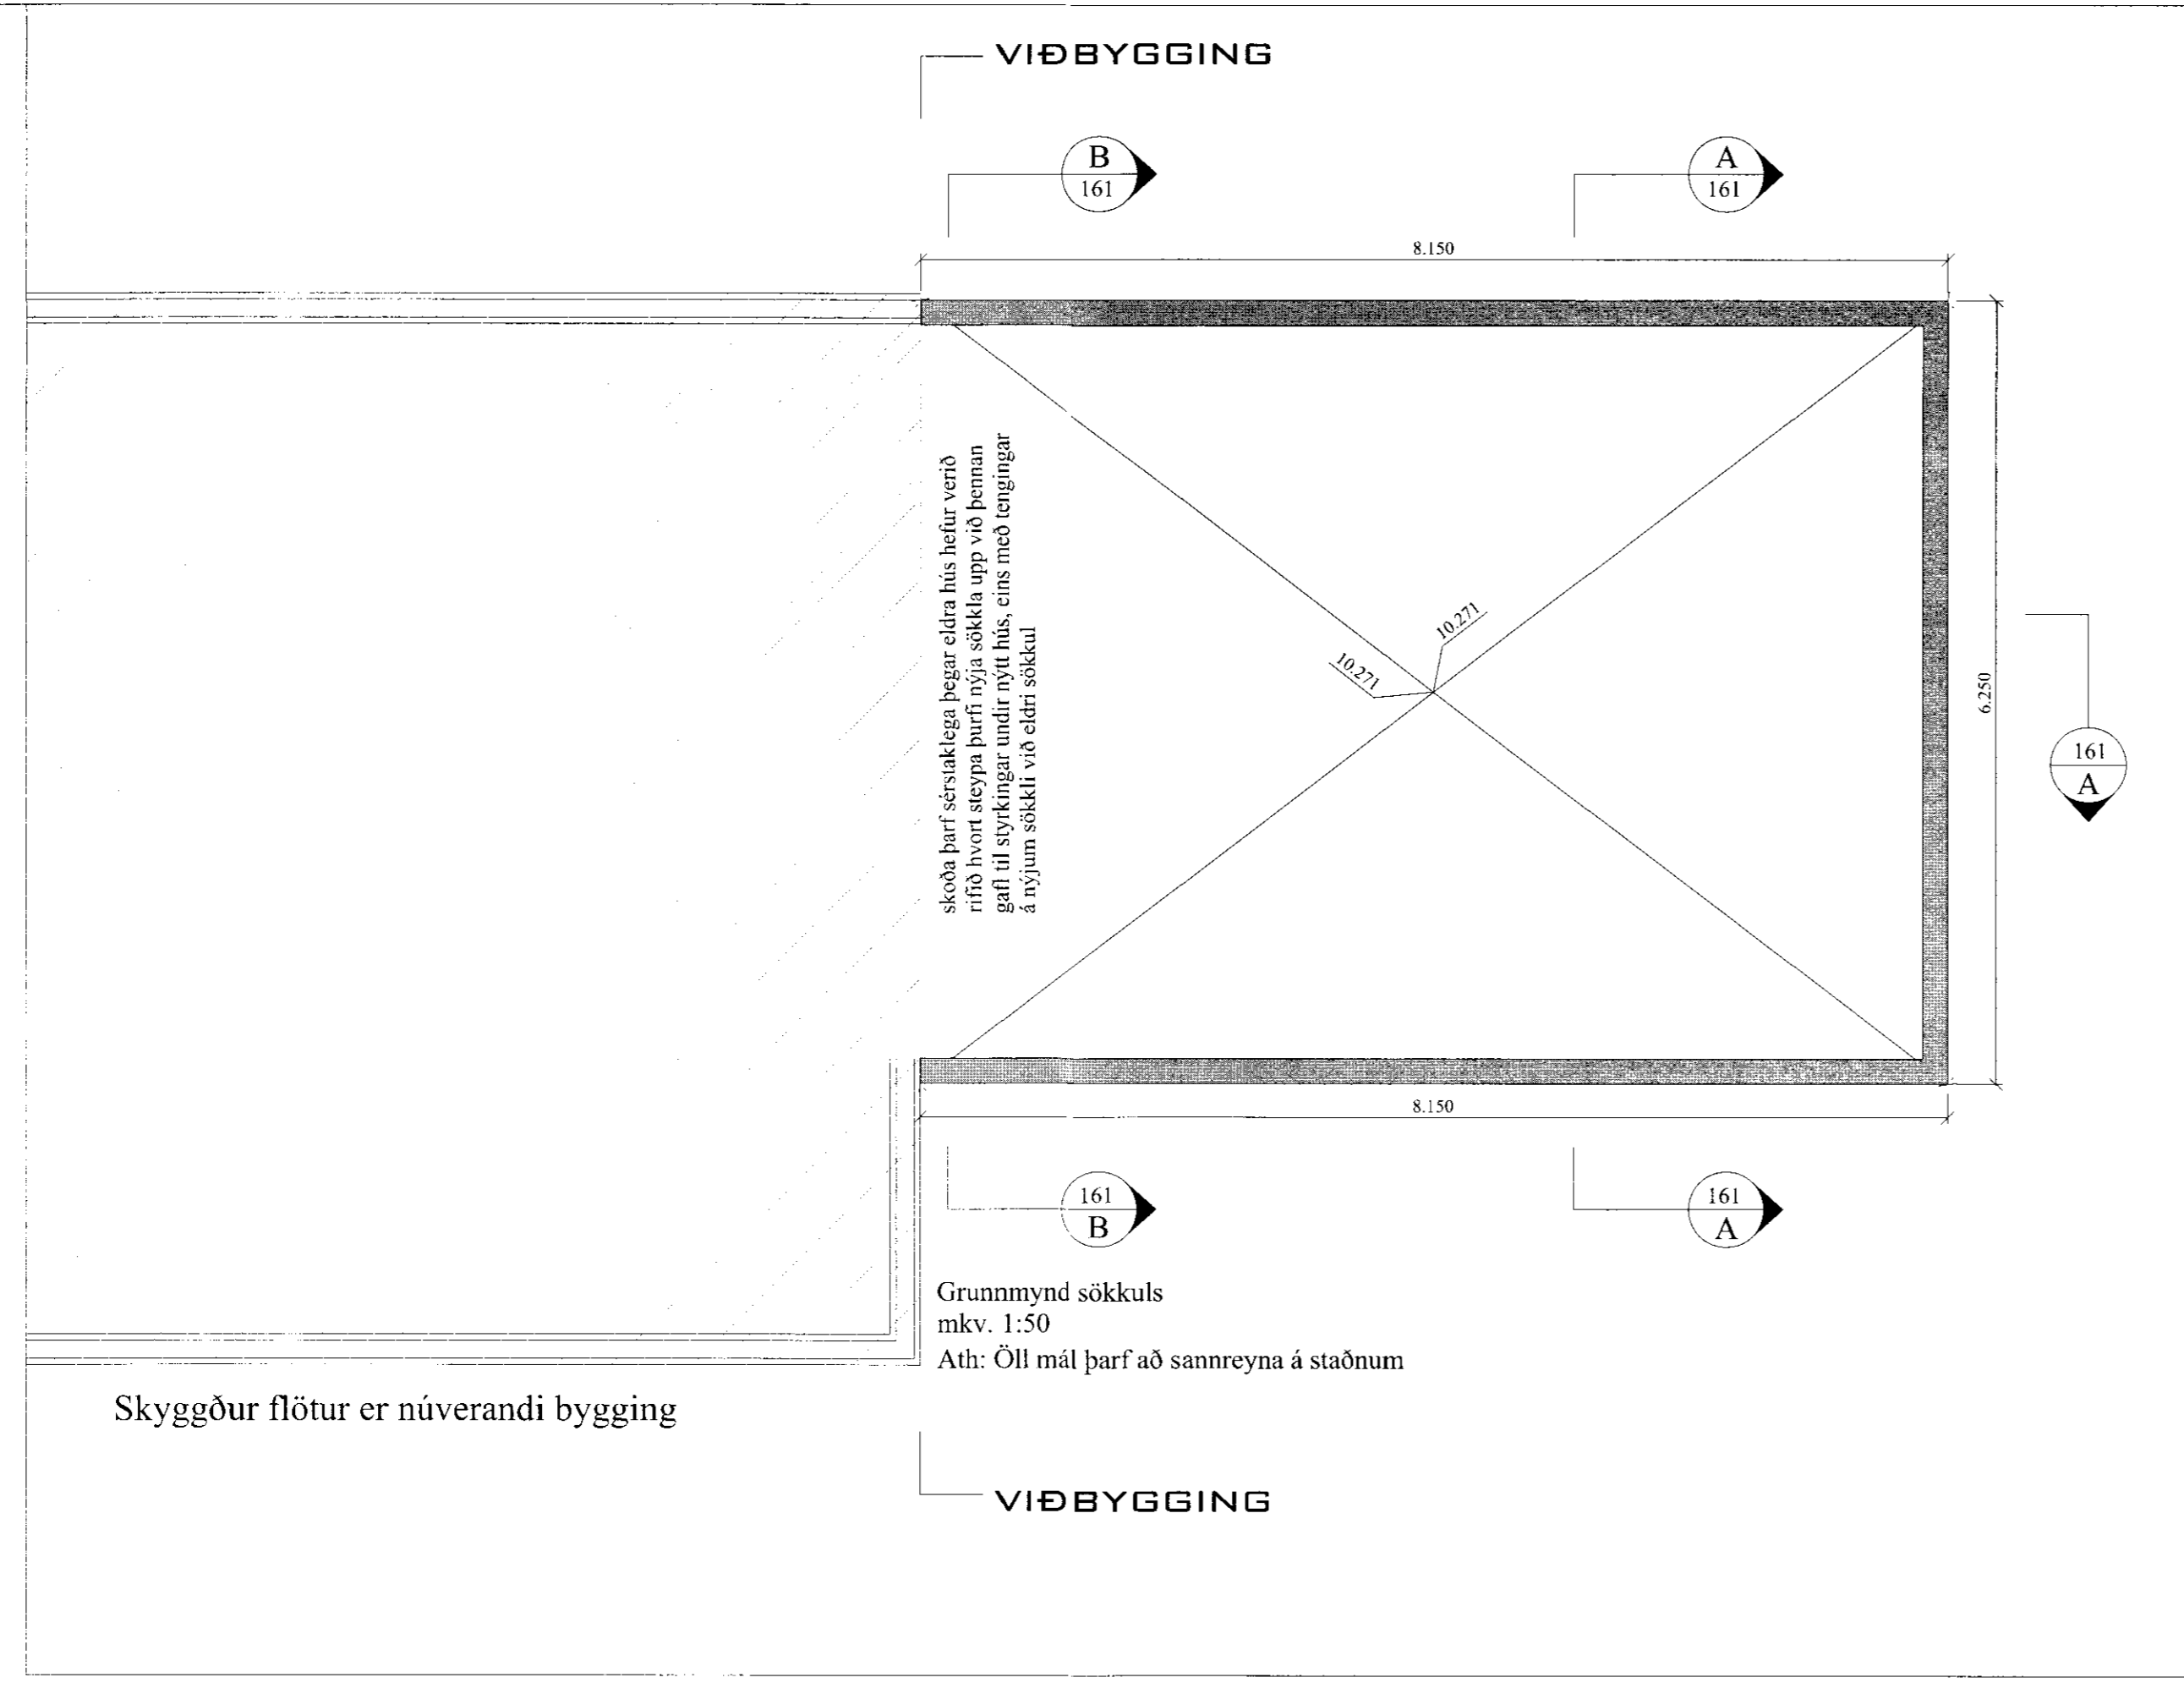

Almennt:



Öll mál skulu staðfest skv. aðalteikningum. Ef eitthvert misræmi er skulu aðalteikningar vera ráðandi, þó ber að láta hönnuði vita af misræmi. Öll mál eru í millimetrum, nema annað komi fram.

Skýringar - Steinsteypa og bendistál

Styrkleikaflokkar efnis:

Steypa: C25/30-22-S3-2b
Bendistál: B500C

Í stað K10 C250 grindar í sökkul er heimilt að nota 6 mm net með 150 mm möskvum. Einnig er heimilt að nota 6 mm net með 150 mm möskvum í stað K10 C250 grindar í plötu.

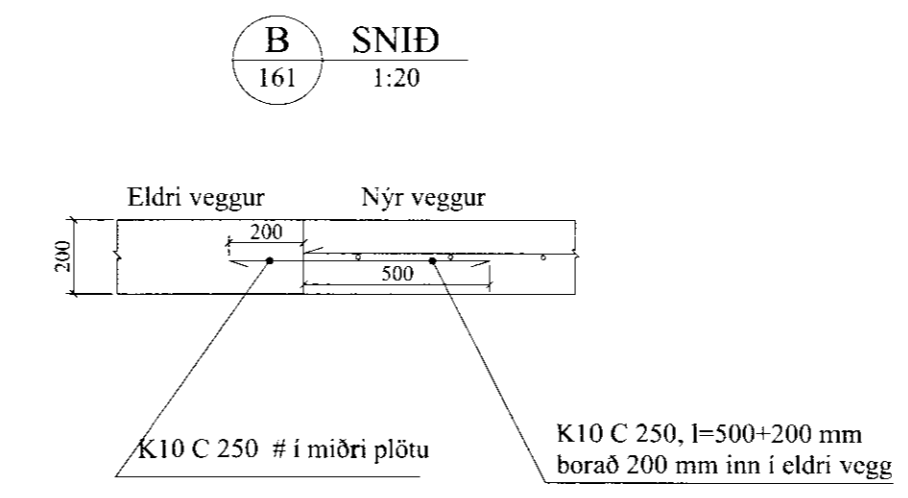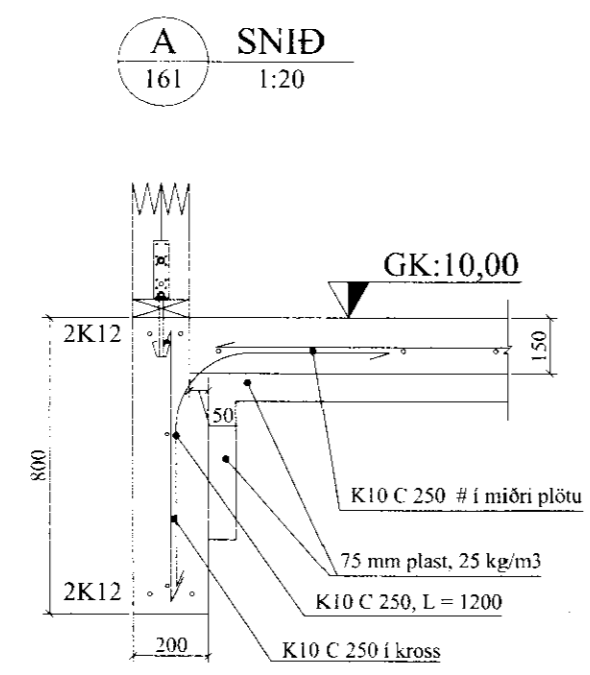

VERK:	Víðigerði - Viðbygging 801 Bláskógabyggð	TEIKN NR.:	161
HLUTI:	Burðarvirki Grunnmynd og snið sökkla	KVARDI:	1:50/1:20
DAGS:	20.04.12	TEIKN:	BL
SAMF.:	Björgvin Viglundson 040546-2009	NR.:	01 103
Bent Larsen Fróðason Fellskeið 2 801 Bláskógabyggð Símar: 844-7699 - 486-8855 E-mail: bentlarsen77@hotmail.com			