


Guðgeir Þorsteinsson


VIÐBYGGING

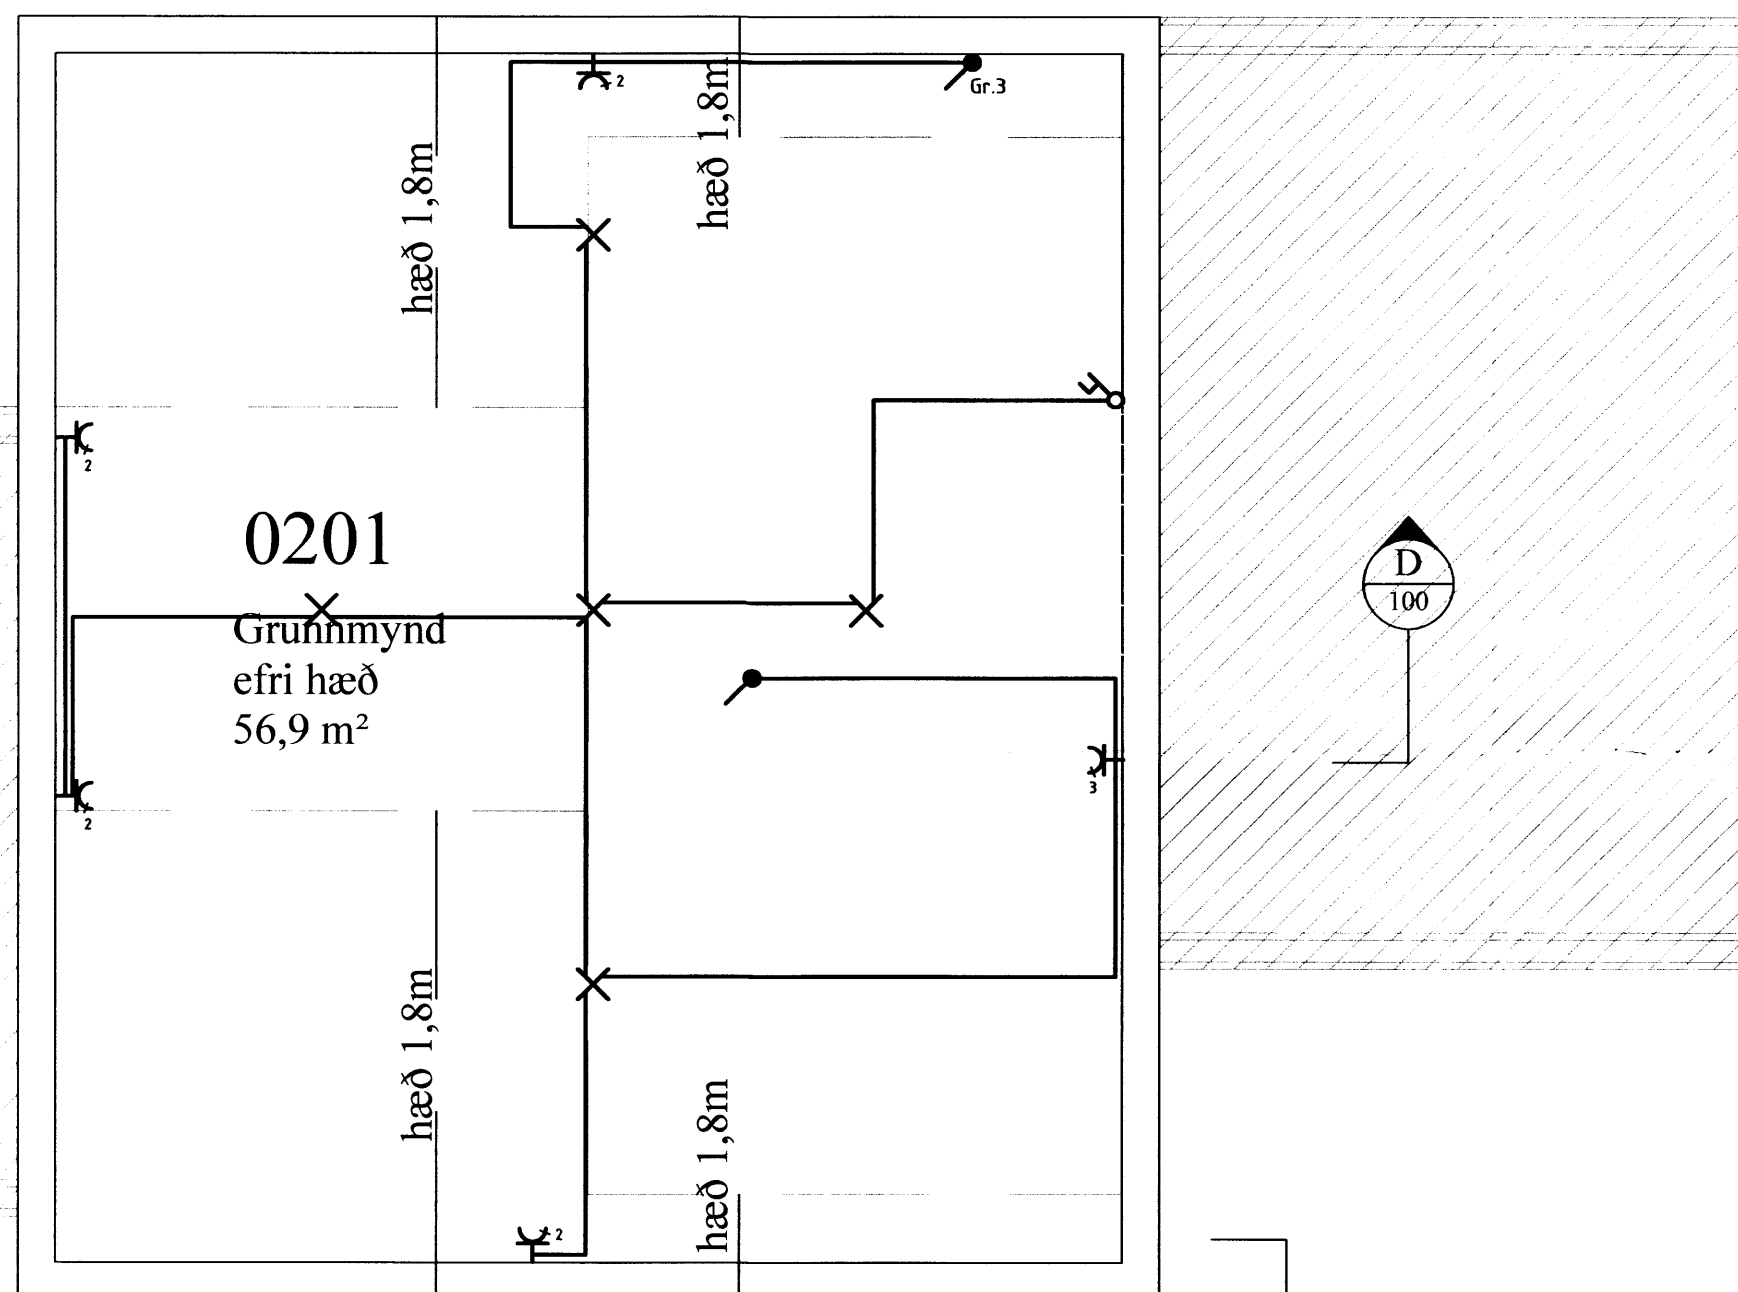

Grunnmynd efri hæð 64,5 m²

VIÐBYGGING

VIÐBYGGING

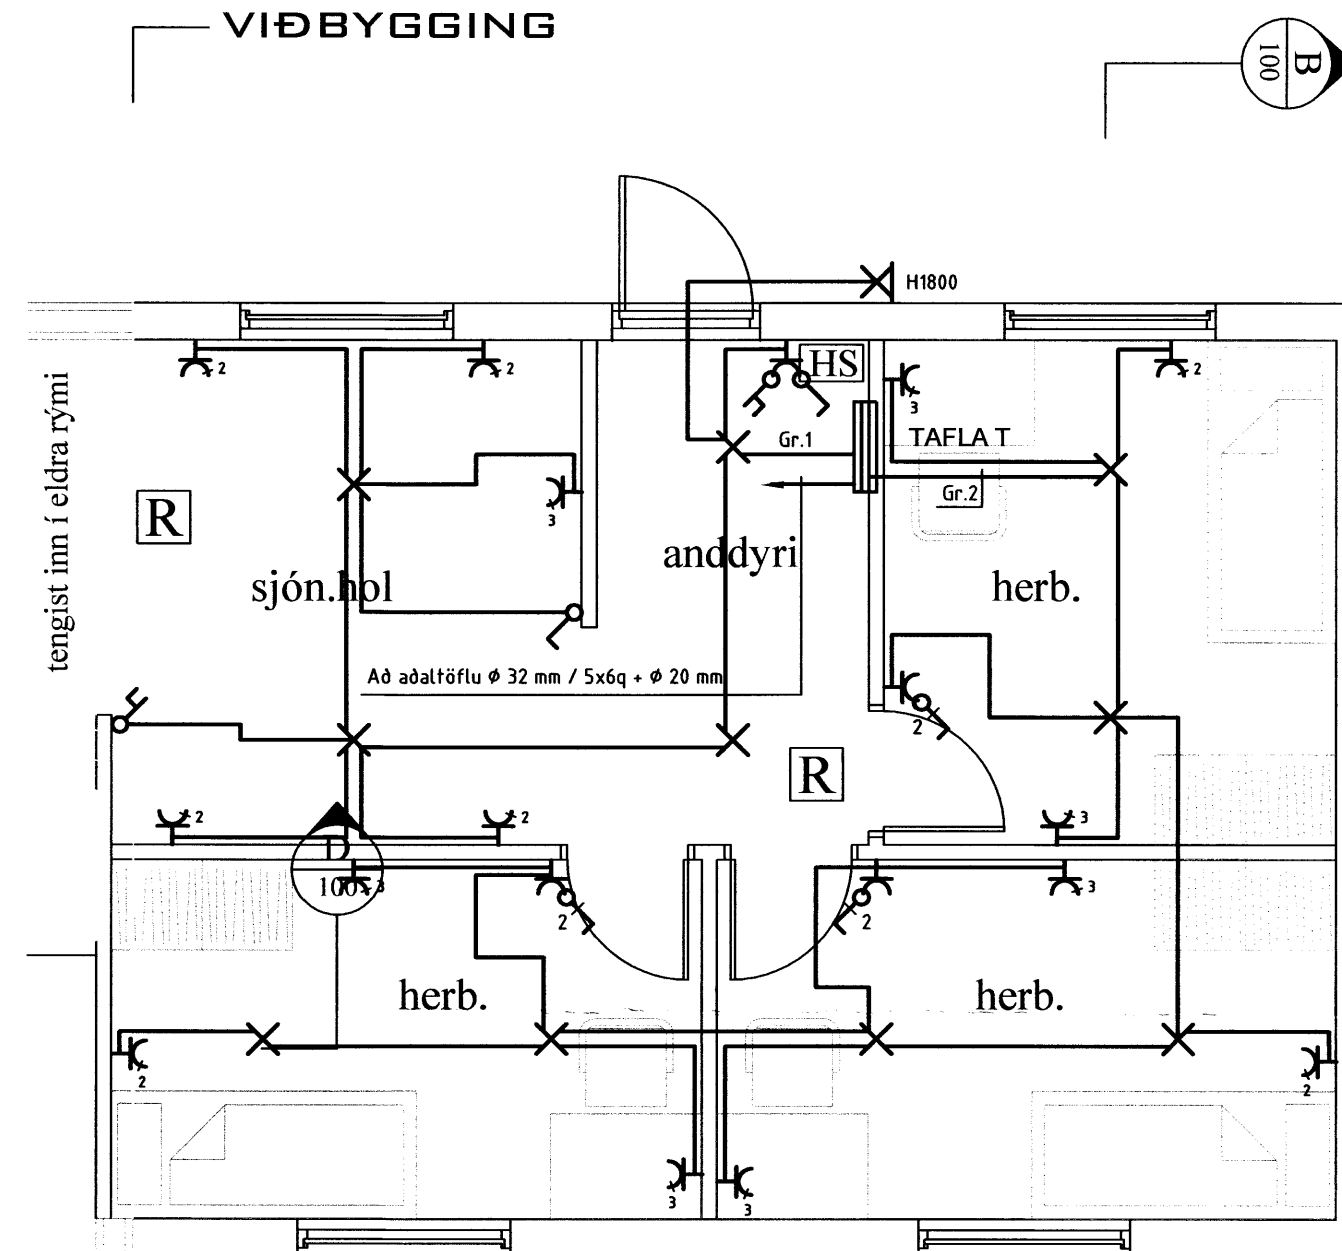

Ný viðbygging 52,6 m²

VIÐBYGGING

RAFLAGNATEIKNINGAR
ÞÓR STEFÁNSSON RAFMAGNSIDNFRÆÐINGUR
EYRAVEGI 32 SELFOSSI SÍMAR 482 3480 & 897 8718
NETFANG: rafteikn@selfoss.is FAX 482 3366



SLÖÐ	C:\Verk\Viðgerði\Raflögn-1707		
TEIKNAD	Þór	ÚTG	KENNITALA
YFIRF	Þór	DAGS	08 12 211261-3749
DAGS	Ágúst '12	NAFN	Þór
			SAMPYKKT

TÖLVUNAFN	PLÖTT DAGSETNING
RAFLÖGN-1707.DWG	11.9.2012 21:53:23

VERKHEITI
Viðgerði, Bláskógabyggð
VERKHLUT
Lágspennulagnir

KVARÐI 1:50 SÍÐAST VISTAD: 20.8.2012 12:10:28
BLAÐ 2 af 3
VERKNUMER: 1707-2012-029