



20.08.2012
Gripur Þorsteinsson

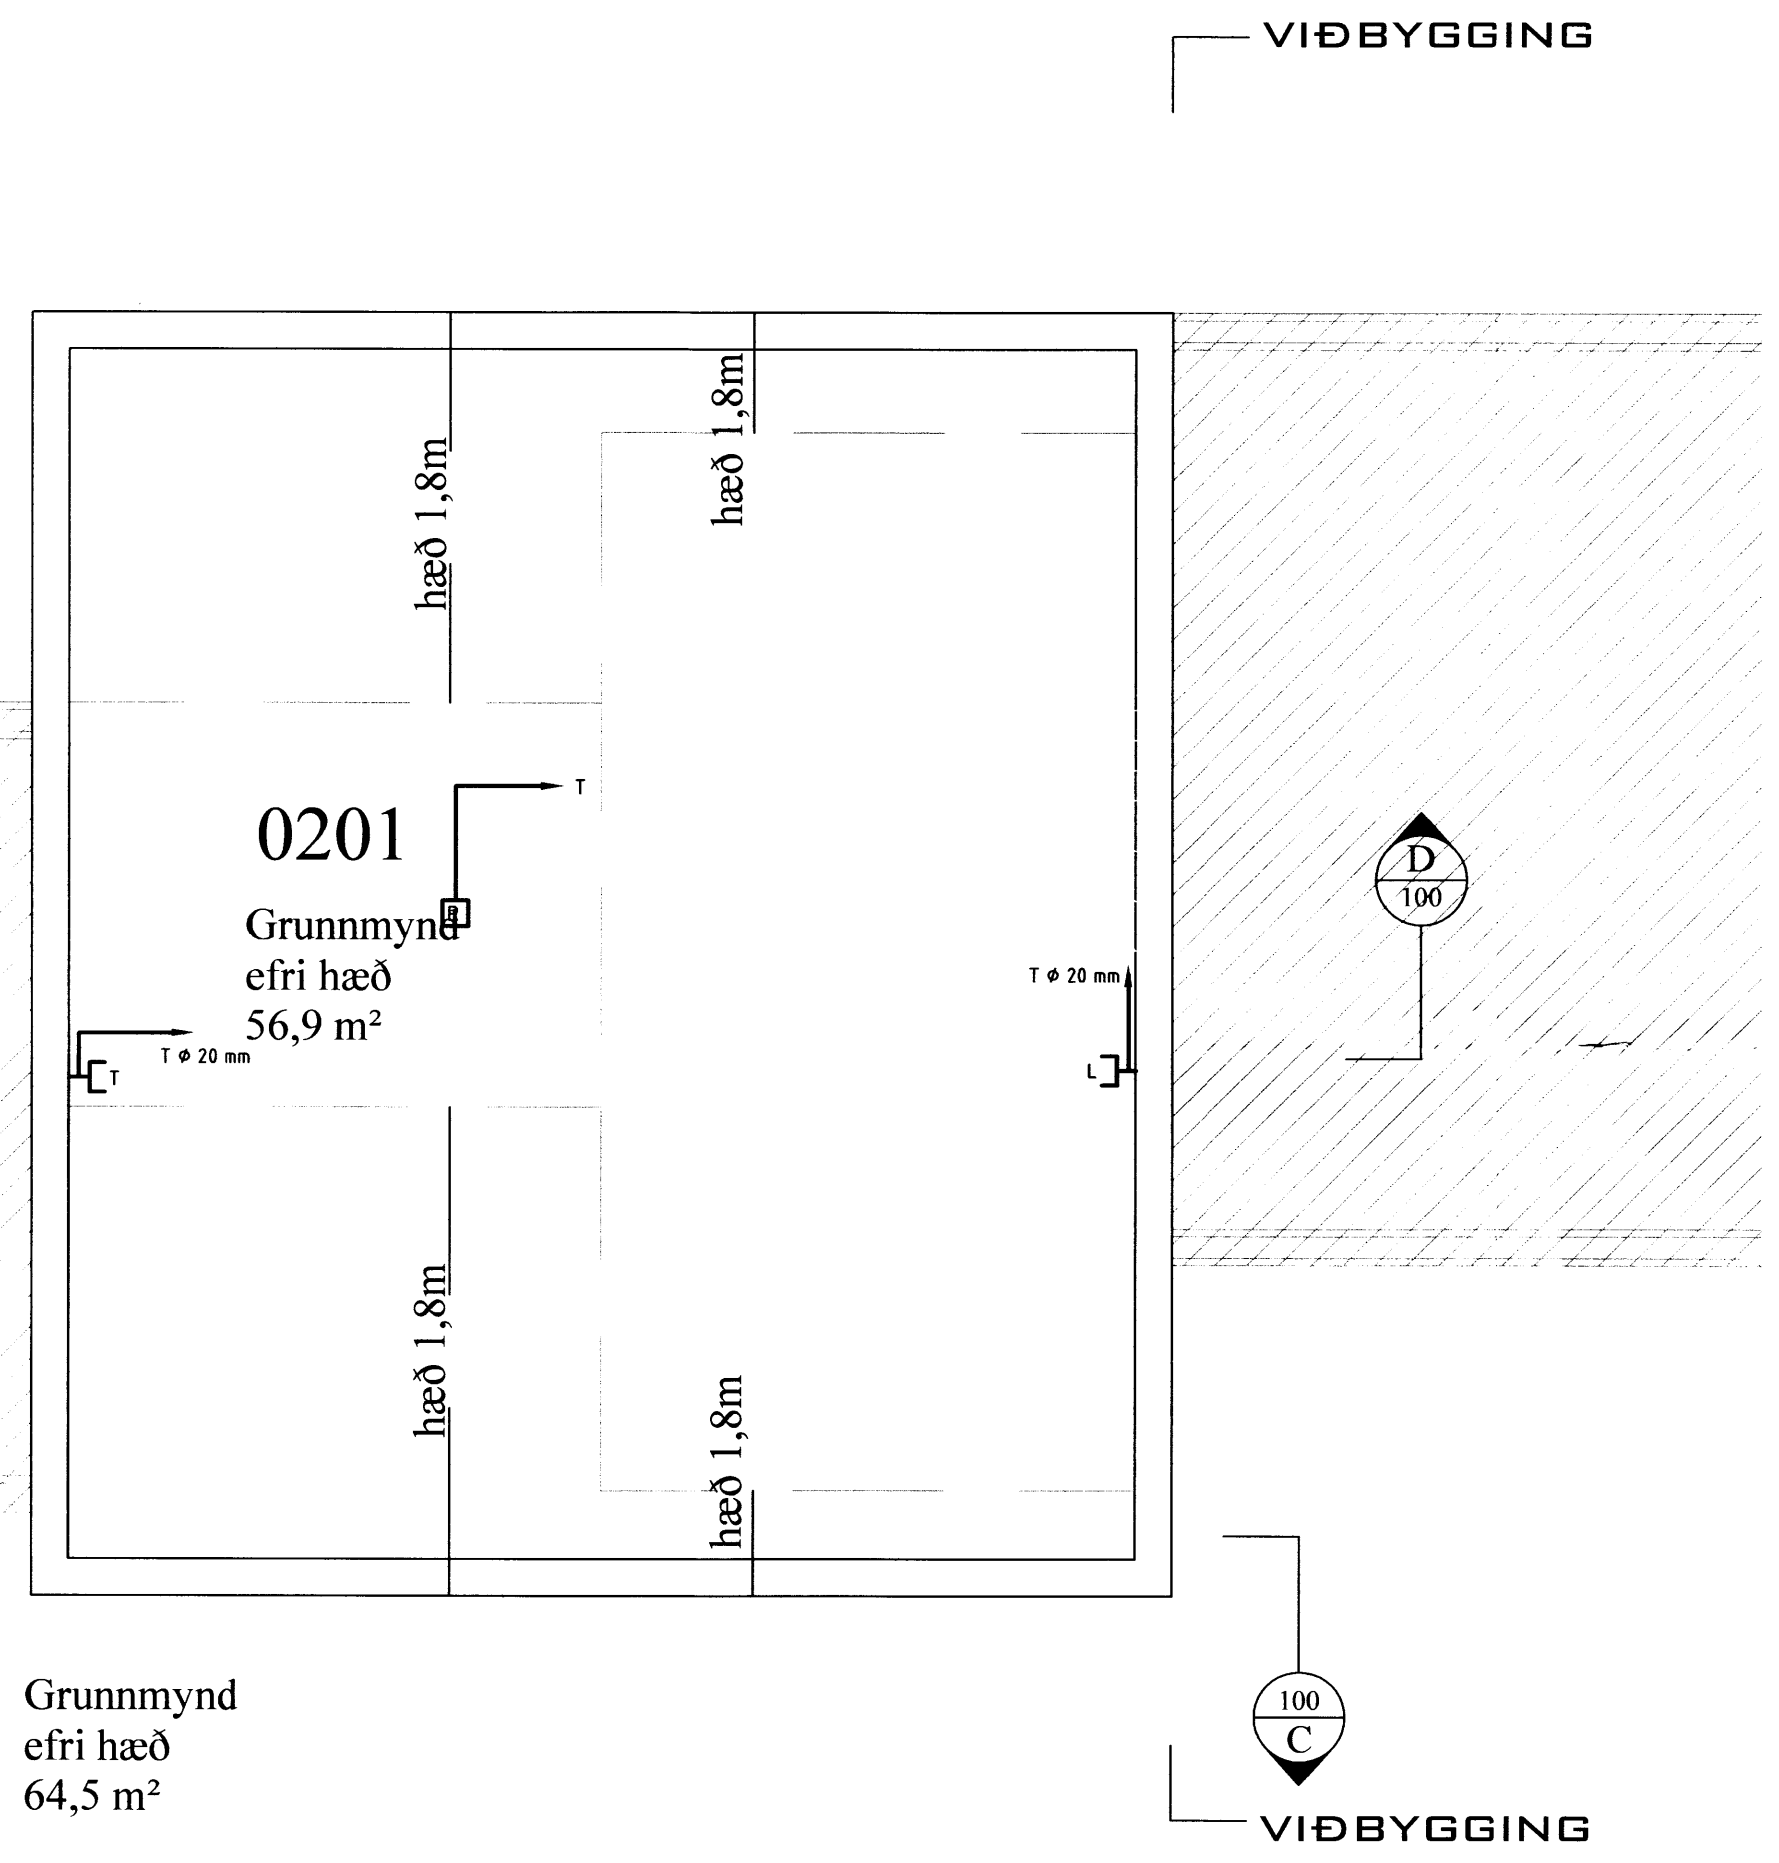

100
C
Grunnmynd efri hæð 64,5 m²

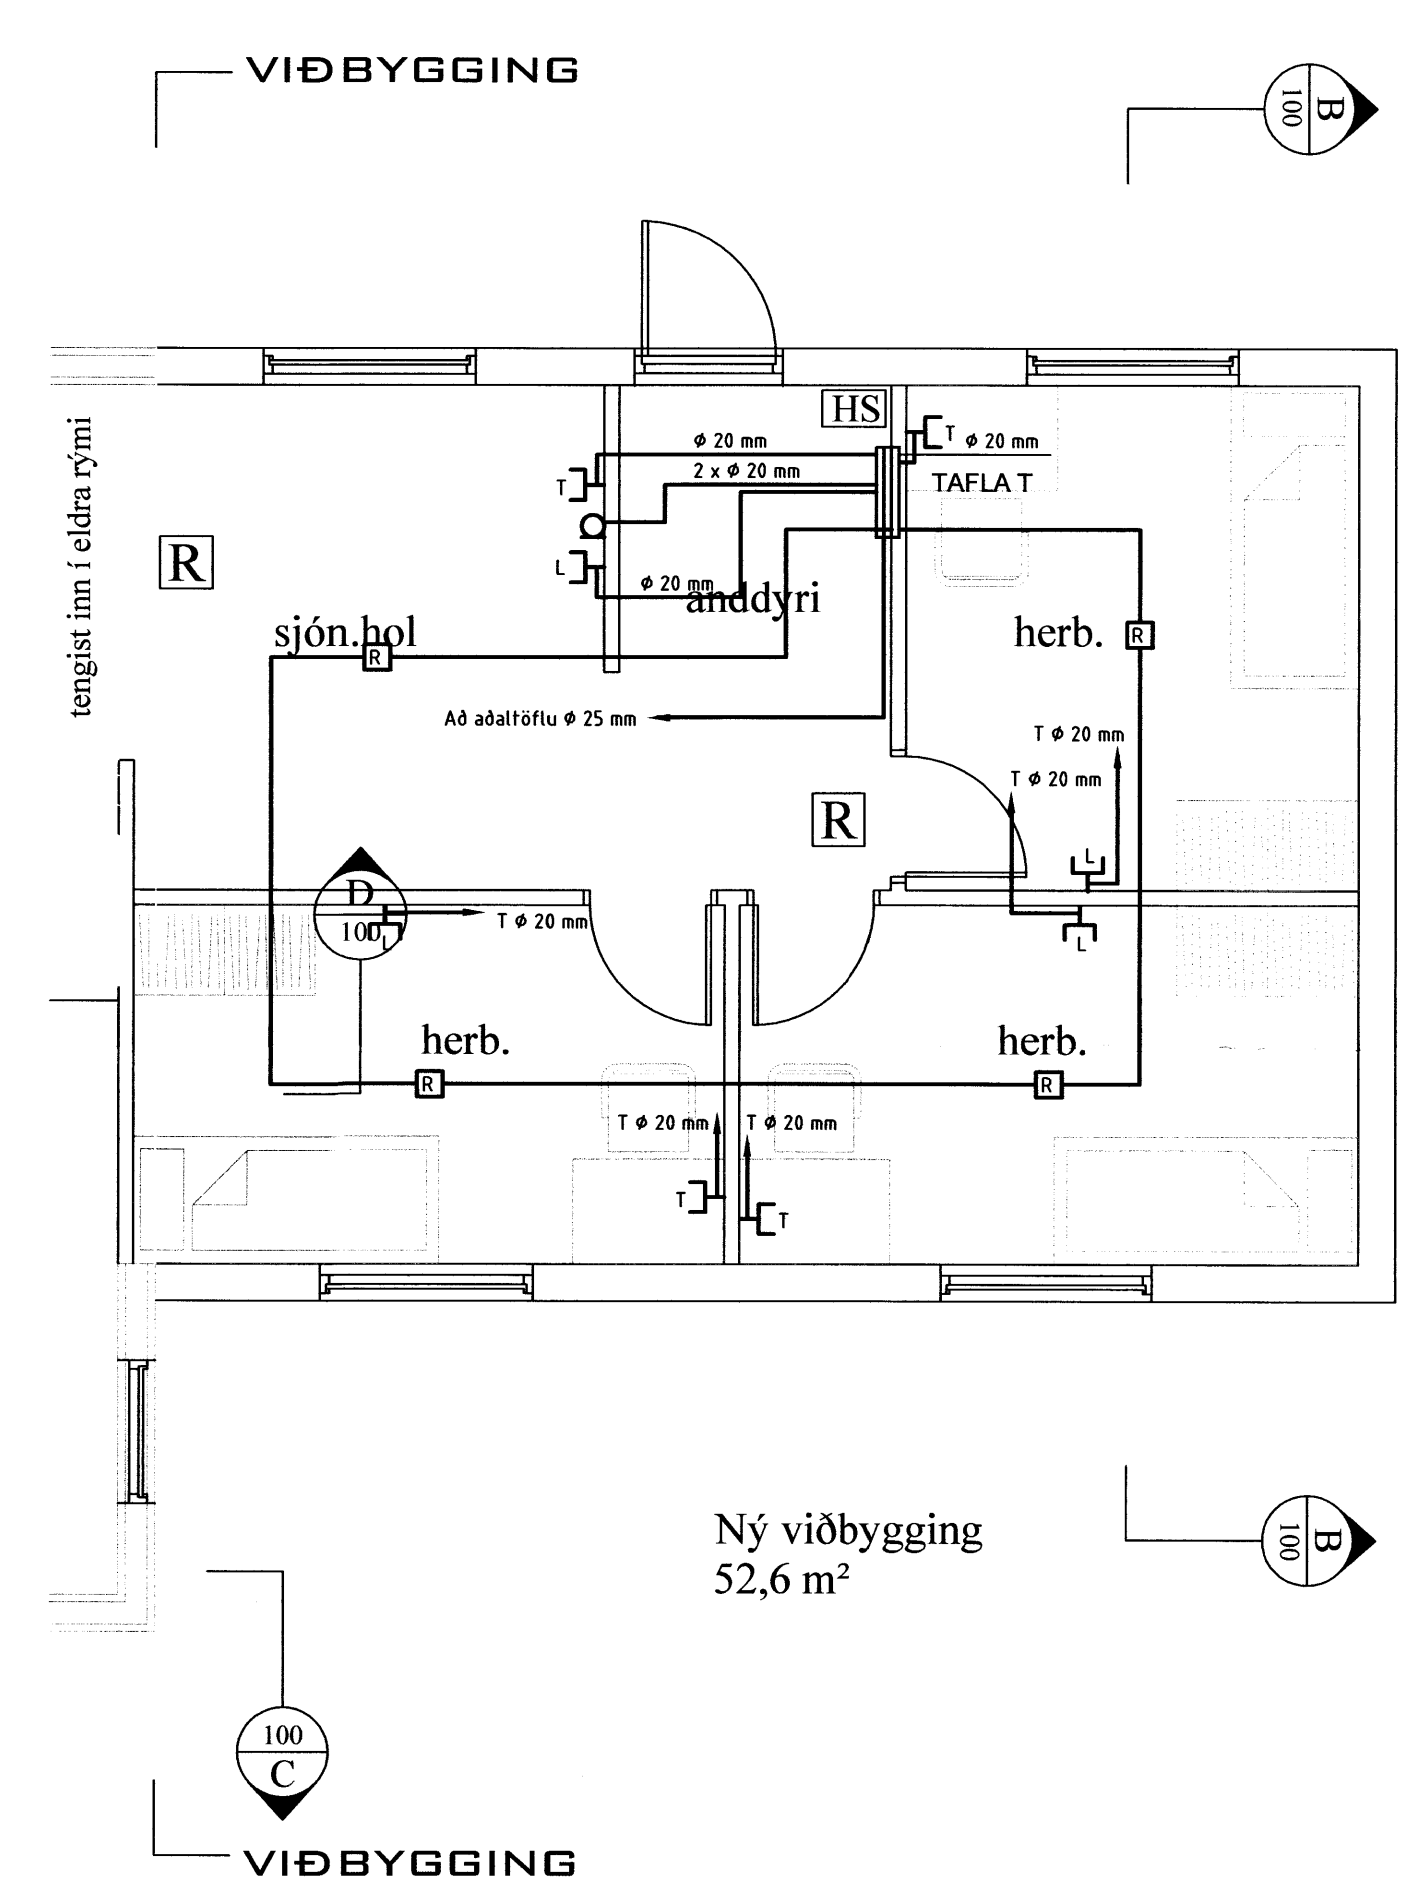

Ný viðbygging 52,6 m²

RAFLAGNATEIKNINGAR
 ÞÓR STEFÁNSSON RAFMAGNSIÐNFRÆÐINGUR
 EYRAVEGI 32 SELFOSSI SÍMAR 482 3480 & 897 8718
 NETFANG: rafteikn@selfoss.is FAX 482 3366



SLÓÐ	C:\Verk\Viðigerði\Raflögn-1707			TÖLVUNAFN	PLOTT DAGSETNING
TEIKNAD	Þór	ÚTG		KENNITALA	RAFLÖGN-1707.DWG 11.9.2012 22:04:07
YFIRF	Þór	DAGS	08 12	Z11261-3749	
DAGS	Ágúst '12	NAFN	Þór	SAMPYKKT	<i>[Signature]</i>

VERKHEIT: **Viðigerði, Bláskógabyggð**
 VERKHLUTI: **Smáspennulagnir**

KVARÐI 1:50 SÍÐAST VISTAD: 20.8.2012 12:10:28
 BLAD 3 af 3
 VERKNÚMÉR: 1707-2012-029

3885