




VEGGUR A

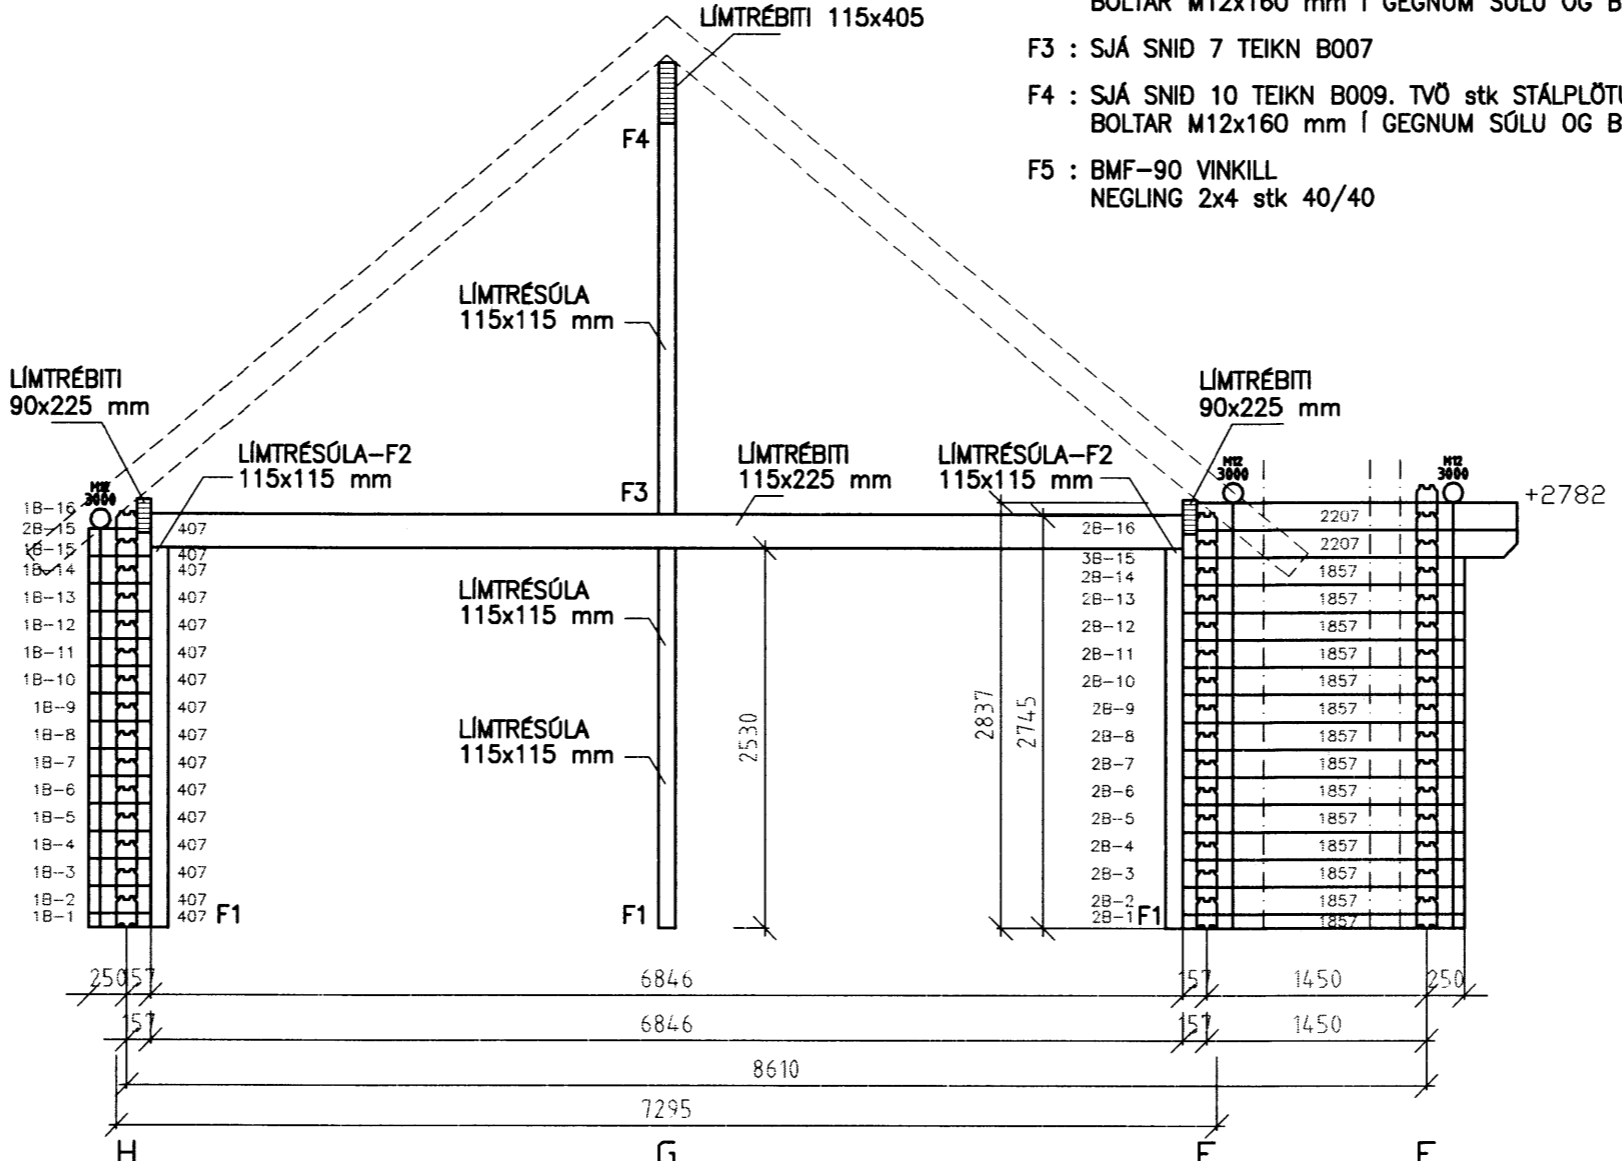

VEGGUR B


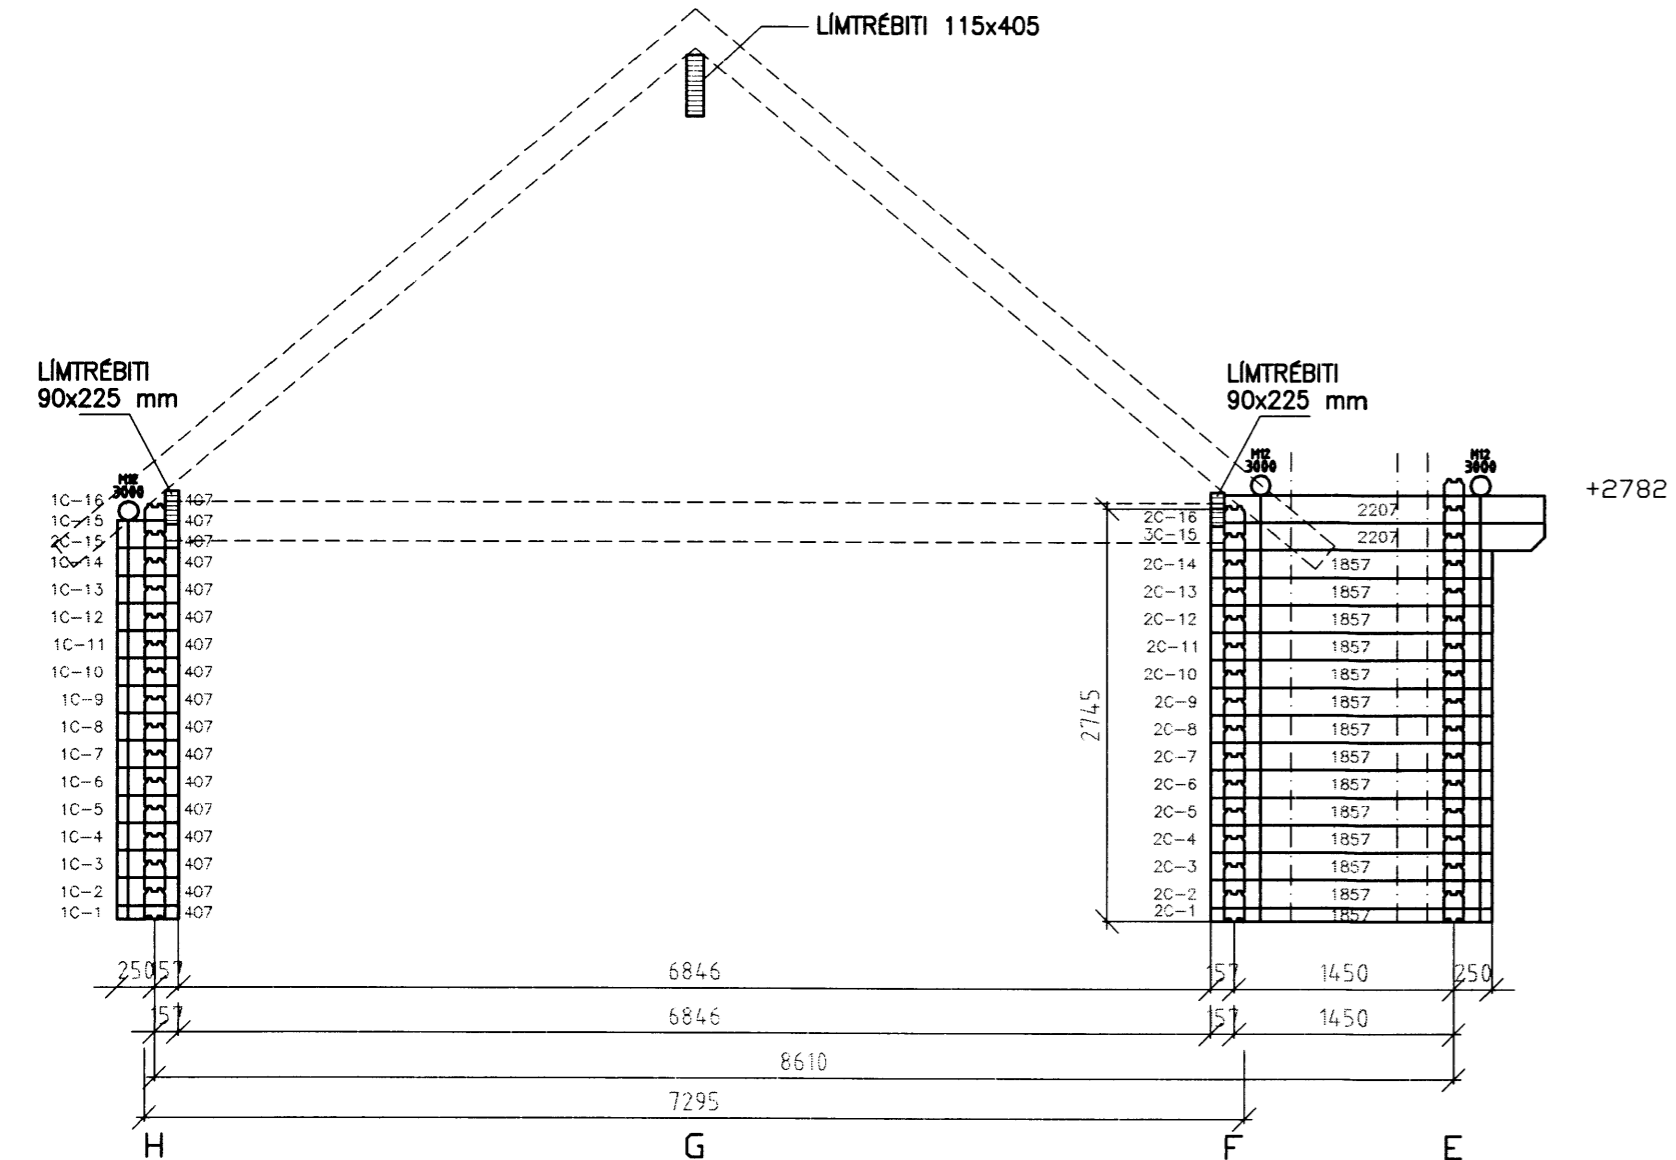


VEGGUR C

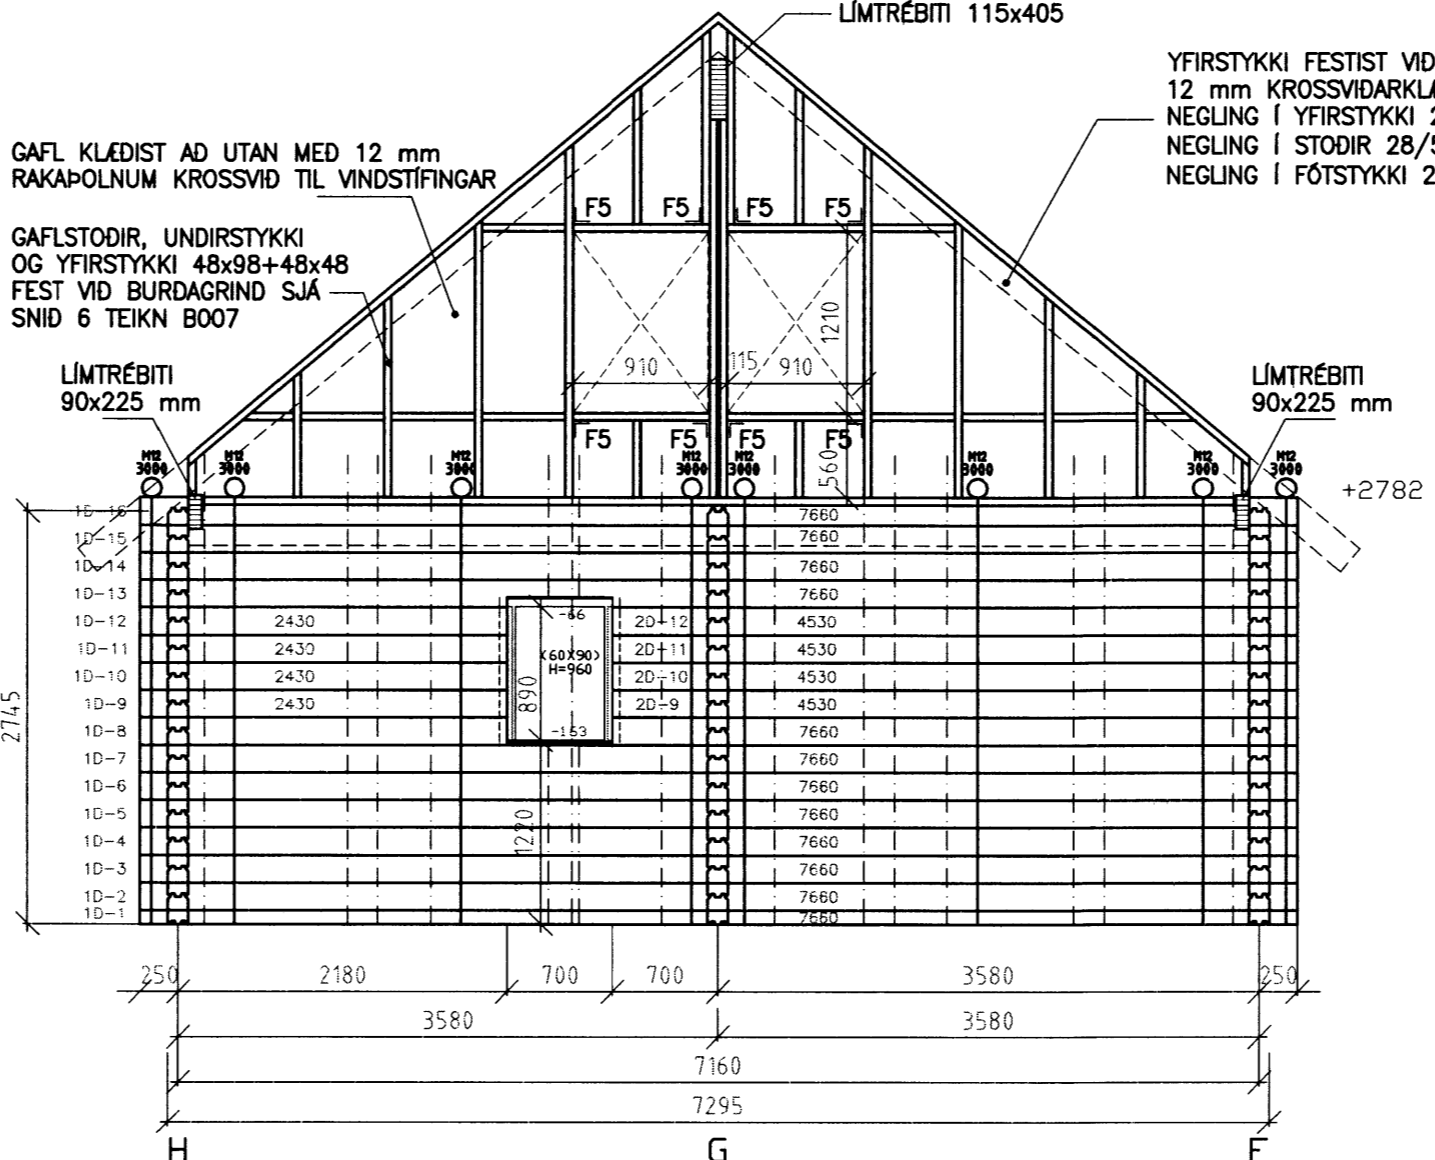

VEGGUR D


- FESTINGAR :**
- F1 : 2 stk STÁLVIKTLAR, SJÁ TEIKN B007 SNID 7
BOLTI M12x160 Í GEGNUM LIMTRÉSÓLU
MÖRBOLTAR 2 stk M12x100
 - F2 : SJÁ SNID 10 TEIKN B009. TVÖ stk STÁLPLÖTUR 60x210x5
BOLTAR M12x160 mm Í GEGNUM SÓLU OG BITA
 - F3 : SJÁ SNID 7 TEIKN B007
 - F4 : SJÁ SNID 10 TEIKN B009. TVÖ stk STÁLPLÖTUR 60x210x5
BOLTAR M12x160 mm Í GEGNUM SÓLU OG BITA
 - F5 : BMF-90 VINKILL
NEGLING 2x4 stk 40/40

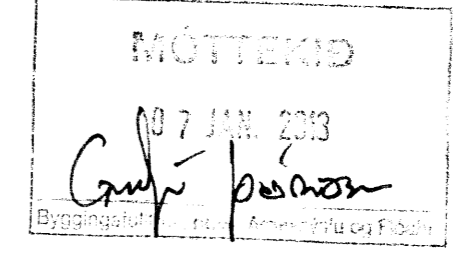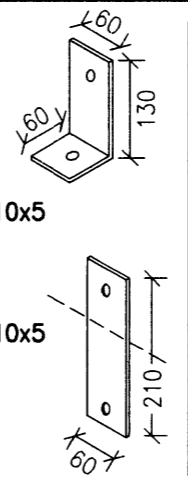

NR.	DAGS.	BREYTING

SKÝRINGAR

SKÝRINGAR SJÁ TEIKN B001
BJÁLKAVEGGIR ÓTLIT SJÁ TEIKN B004-B005

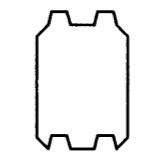

LIMTRÉBJÁLKI 135x183 mm

ÖLL MÁL Á TEIKNINGU Í MILLIMETNUM
EKKI SKAL MÆLA UPP AF TEIKNINGU

GÖT FYRIR 12 mm BOLTATEINA

GÖT FYRIR TRÉDÍLA ø30 mm

ATH : ÞAK, MILLIGÓLF, GLUGGAVEGGUR OG ÞAKGAFL
ERU FEST VID BURDARGRIND INNAN VID BJÁLKAVEGGI.
VID FESTINGU Á BJÁLKAVEGGJUM VID BURDARGRIND
SKAL ÞESS GÆTT AD HINDRA EKKI EDLILEGT SIG Á
BJÁLKAVEGGJUM - SJÁ SÉRMYNDIR.
GANGA SKAL ENDANLEGA FRÁ BJÁLKAVEGGJUM MED
BOLTATEINUM ÁÐUR EN BURDARGRIND ER SETT UPP
OG FEST VID BJÁLKAVEGGI.

SEMUNDIR EIRIKSSON 261249-2949

FRÍSTUNDAHÚS
V-GATA 14
ÚR LANDI MIDFELLS
GRÍMSNES- OG GRAFNINGSHR.
801 SELFOSS



KLÖPP ARKITEKTAR-VERKFRÉDINGAR EHF
NETHYL 2E, PÓSTHÓLF 10050, 130 REYKJAVÍK
SÍMI 577 2277, 699 7747 - klopp@simnet.is

HEITI TEIKN. BJÁLKAVEGGIR

MELIKVARDI 1:50 DAGS. JAN 2013

TEIKNING B 005 VERK V 07-101

BREYTING YFIRFARID S.E.