


GRUNNMYND HITALAGNIR 2. hæð 1:50

OFNATAFLA								
HERBERGI NAFN	HITATAP WÖTT	OFN NÚMER	HITAGJÖF WÖTT	HÆÐ mm	LENGD mm	OFNAGERD OFNAR FRÁ OSS	TENG 10 mm	STÝRING OFNLOKI
ELDHÚS/STOFA	*1408	101A	788	210	2800	VK	CD	FRAMRÁS
		101B	788	210	2800	VK	AB	FRAMRÁS
HERBERGI	796	201	904	300	1400	21-B	AB	FRAMRÁS
SETLOFT	309	202	436	600	700	11-A	AB	FRAMRÁS
SAMTALS	2513		2916					

*heild-gólfhiti



GÓLFHITI/OFNAR	
HITATAP Á 2. HÆÐ	1202 W
AFKÖST OFNA Á 2. HÆÐ, $\Delta T=35^\circ\text{C}$	1340 W
HITATAP Á 1. HÆÐ	7250 W
AFKÖST GÓLFHITA 1HÆÐ $T_i=20^\circ\text{C}$, $\Delta T=35^\circ\text{C}$	5842 W
AFKÖST OFNA Á 1. HÆÐ, $\Delta T=35^\circ\text{C}$	1576 W

HEILD	
HEILDARHITATAP HÚSS	8451 W
HEILDAR AFKÖST GÓLFHITA OG OFNA	8758 W

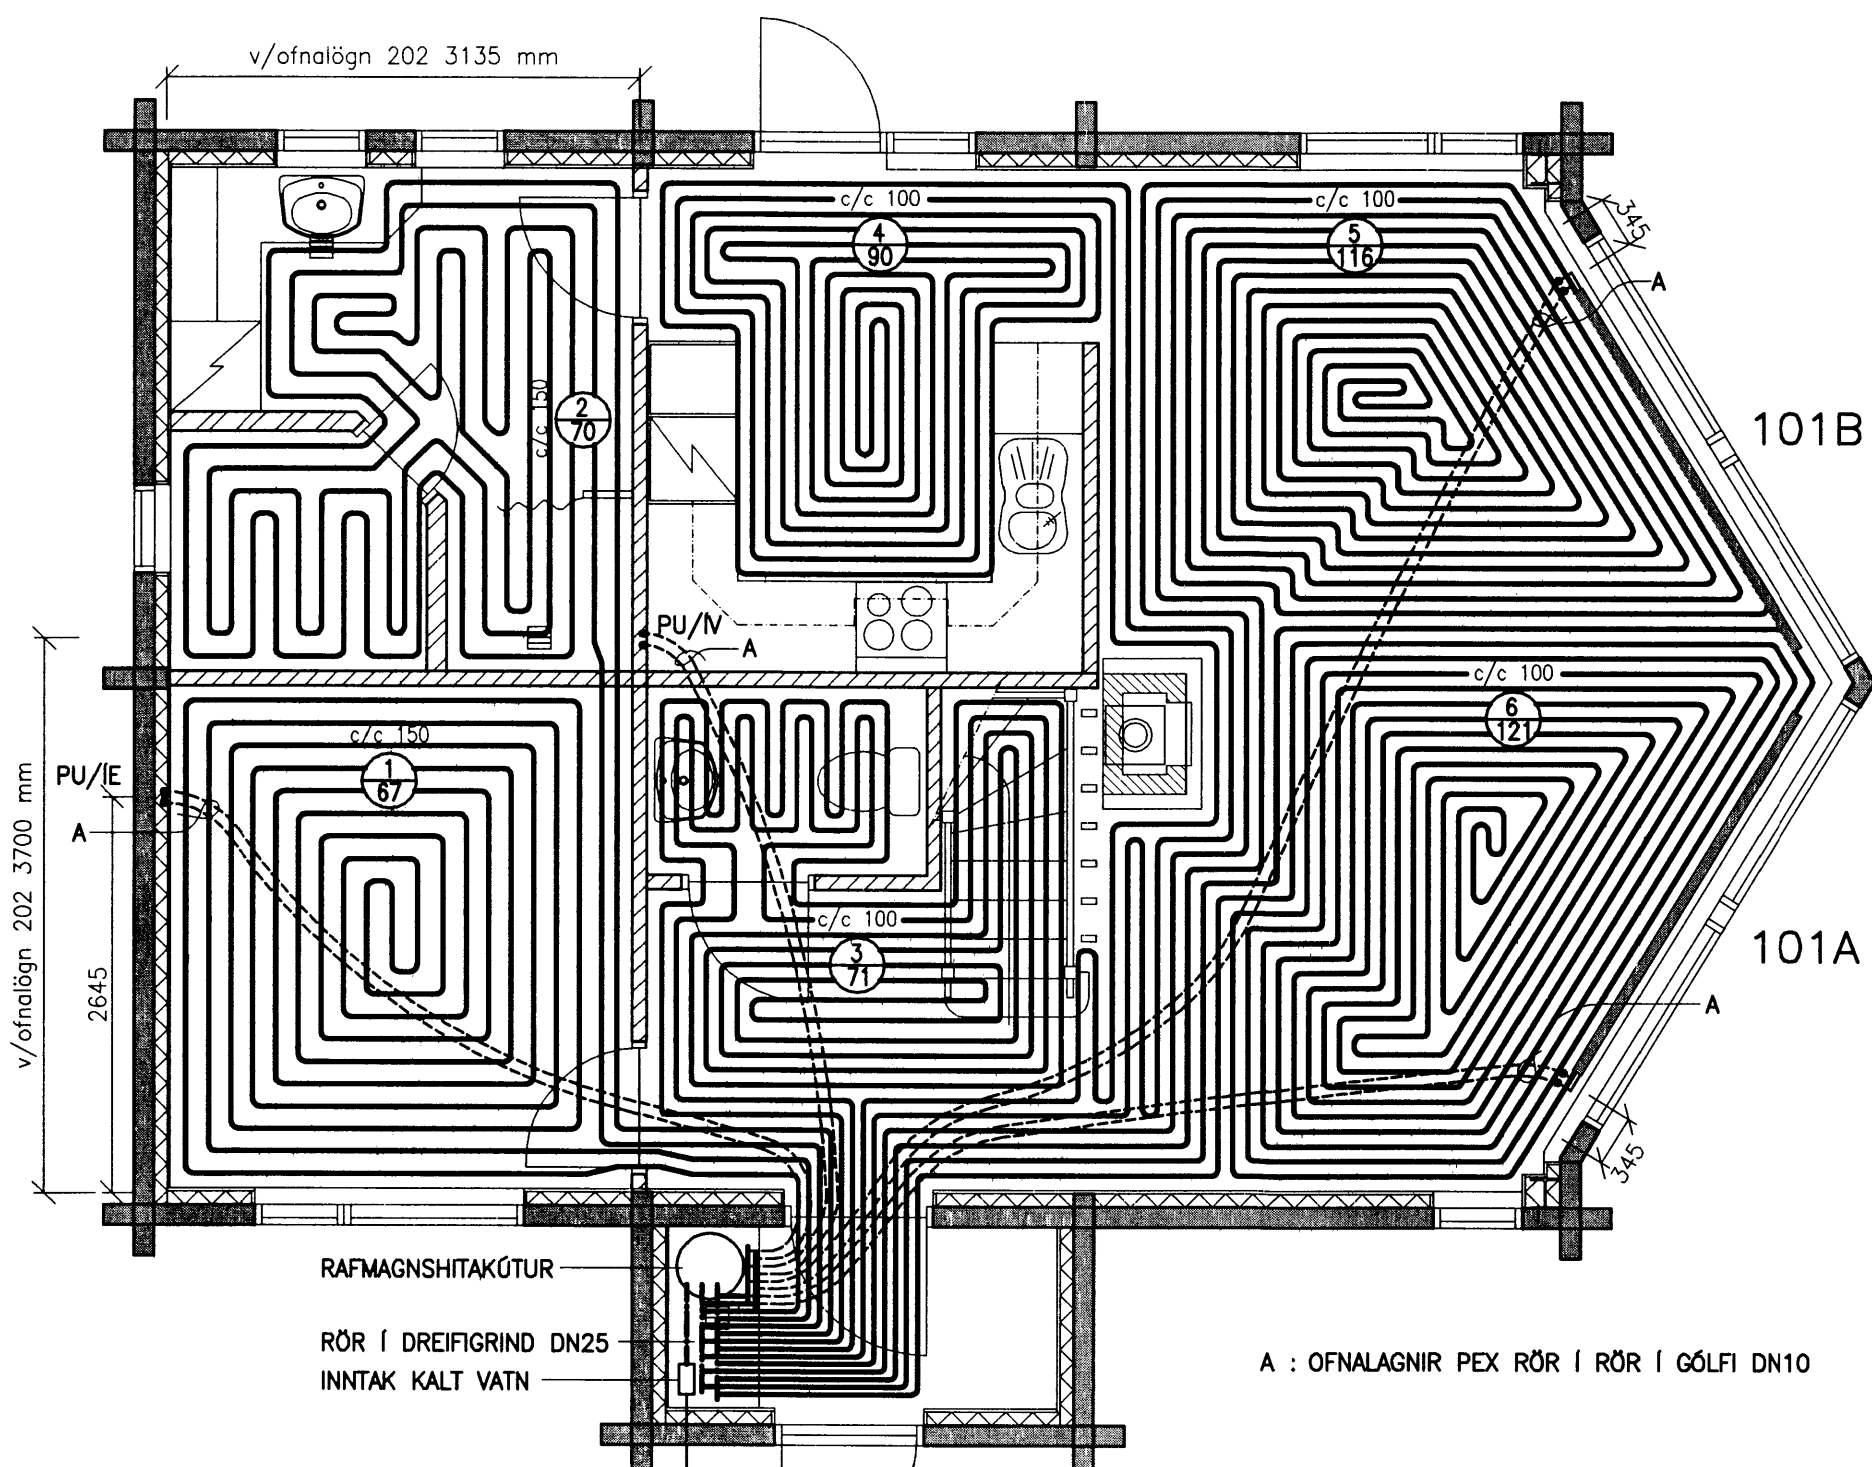

GRUNNMYND HITALAGNIR 1. hæð 1:50

FRÁGANGUR LAGNA Í GÓLFPLÖTU

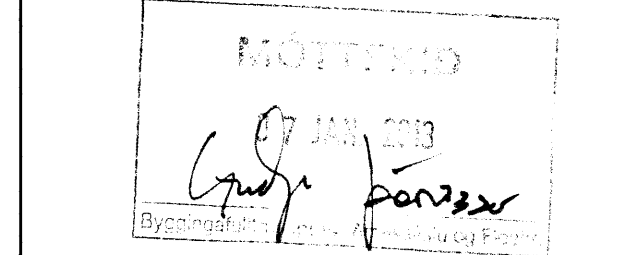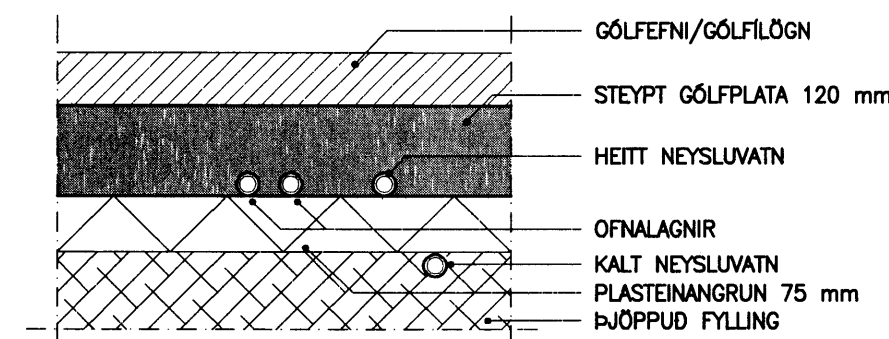

NR. DAGS. BREYTING

SKÝRINGAR

SKÝRINGAR SJÁ TEIKNINGU F 001
 GÓLFHITAPIPUR ERU PEX-LAGNIR 16 mm MED SÚREFNISKÁPU. LAGNIR SKULU ÞRÝSTI-PRÓFADAR SAMKVÆMT LEIDBEININGUM FRAMLEIDANDA
 LEGGJA SKAL ÁDRAGSHÓLKA Á FRAMRÁS AD HITUDUM SVÆÐUM
 HERBERGISHITI STÝRIST MED HITASTILLI Í VIÐKOMANDI HERBERGI SEM TENGIST SEGUL-LOKA VID TENGIRIND Á GÓLFHITAPIPUM
 NÚMER SLAUFU 3/90
 LENGD SLAUFU
 GÓLFHITAKERFI ER LOKAÐ KERFI TENG T RAF-HITUNARKATLI. ÁFÝLLING 30% GLYKOL BLANDA
 OFNALAGNIR-MÁLSETNING FRÁ INNRI BRÚN UNDIRSTÖÐU Í MIÐJU TENGINGAR OG 50 mm FRÁ VEGG

FRÍSTUNDAHÚS
 V-GATA 14
 ÚR LANDI MIDFELLS
 GRÍMSNES- OG GRAFNINGSHR.
 801 SELFOSS

KLÖPP ARKITEKTAR-VERKFRÉDINGAR EHF
 NETHYL 2E, PÓSTHÓLF 10050, 130 REYKJAVÍK
 SÍMI 577 2277, 699 7747 - klopp@simnet.is

HEITI TEIKN.	GRUNNMYND HITALAGNIR		
MÆLIKVARDI	1:50	DAGS.	JAN 2013
TEIKNING	H 001	VERK	V 07-101
BREYTING		YFIRFARID	S.E.