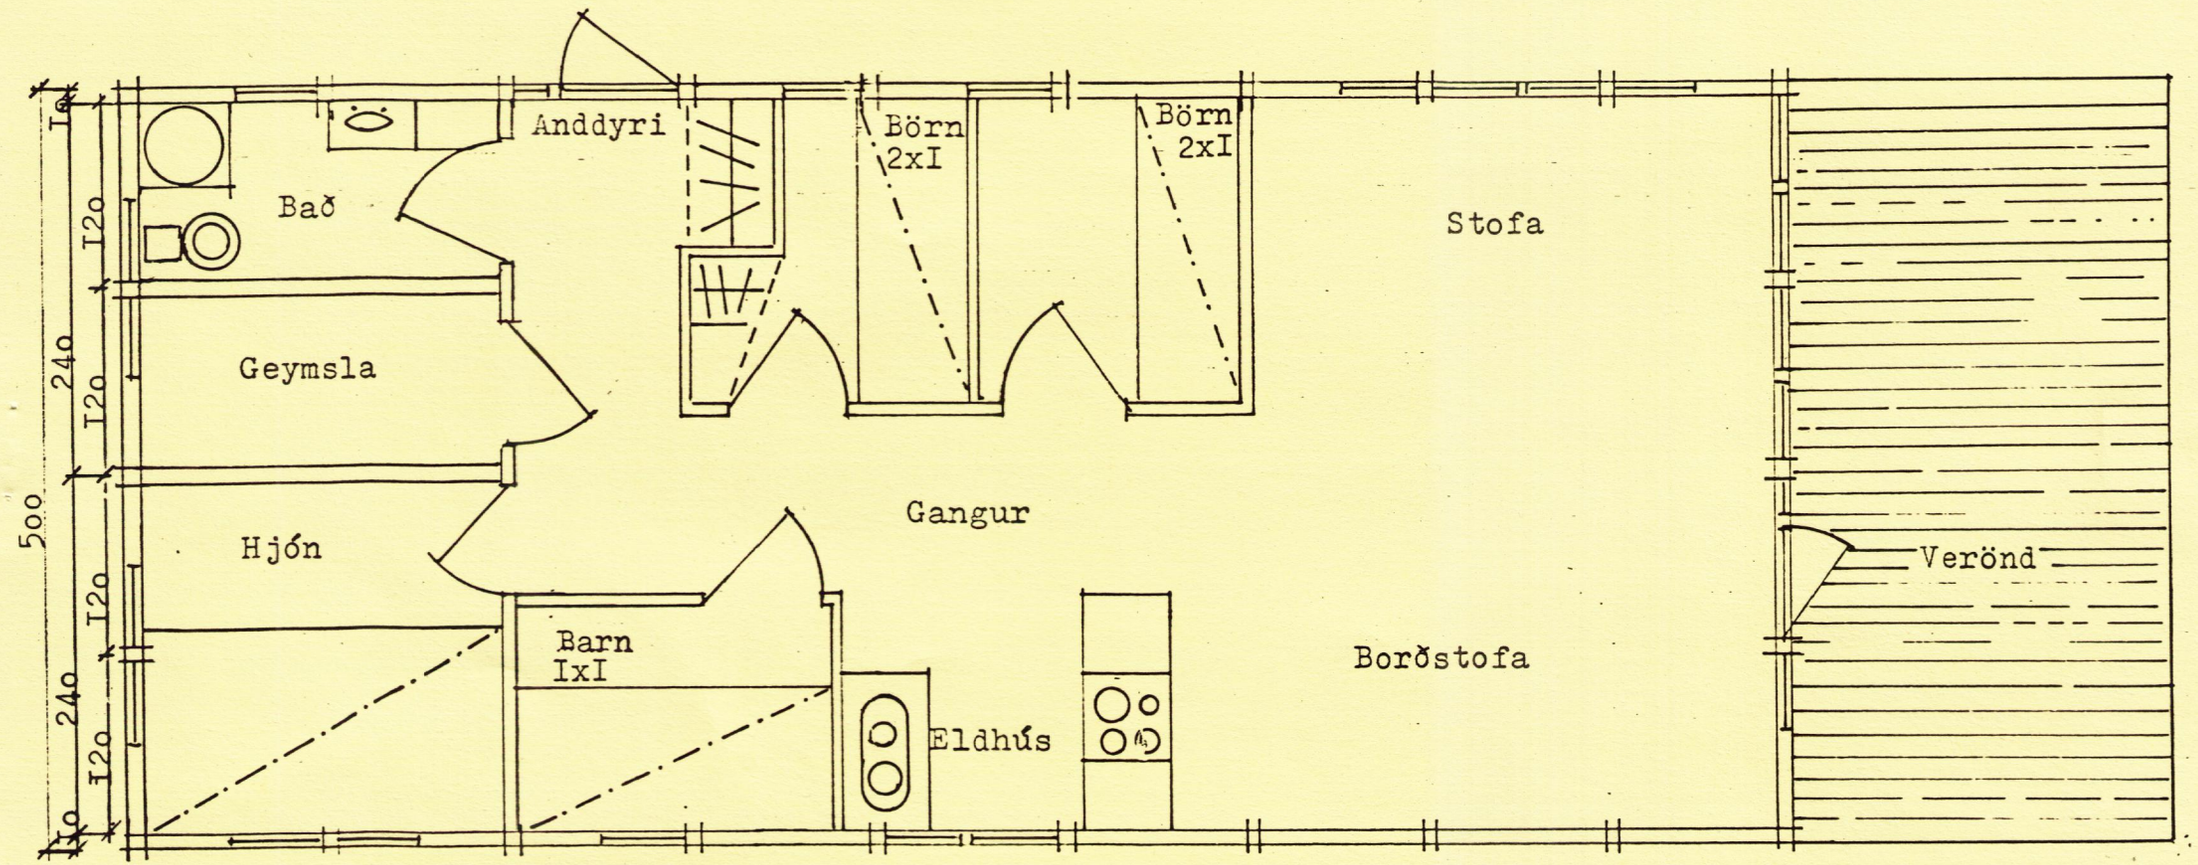
Anddyri
Börn 2xI
Börn 2xI
Stofa
Bað
Geymsla
Hjón
Gangur
Barn IxI
Eldhús
Borðstofa
Verönd
I2o
24o
I2o
24o
I2o
I2o
5oo
Io

G R U N N M Y N D

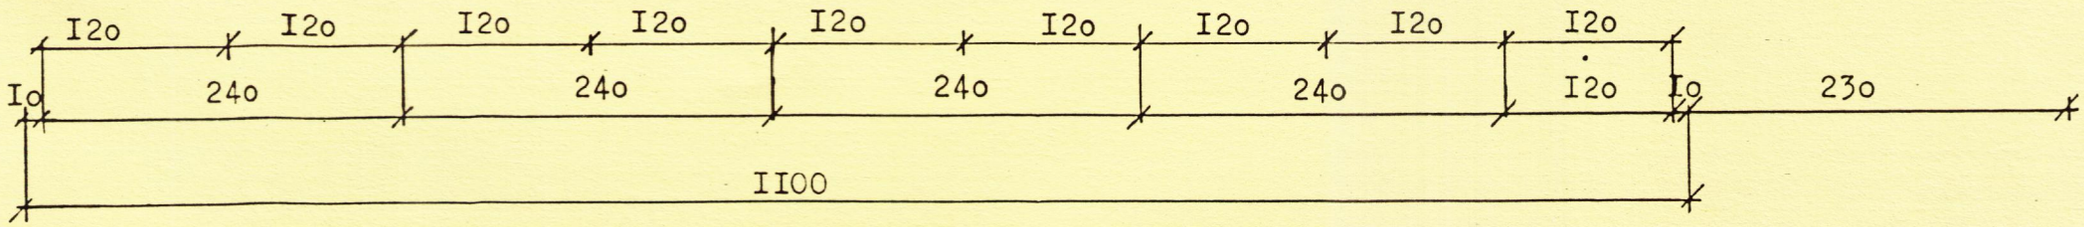
I2o
I2o
I2o
I2o
I2o
I2o
I2o
I2o
I2o
Io
24o
24o
24o
24o
I2o
Io
23o
II00