


MÓTTEKIÐ

22 SEPT. 2008

Byggingafultrúi uppsv. Ámessyslu og Flóahr.

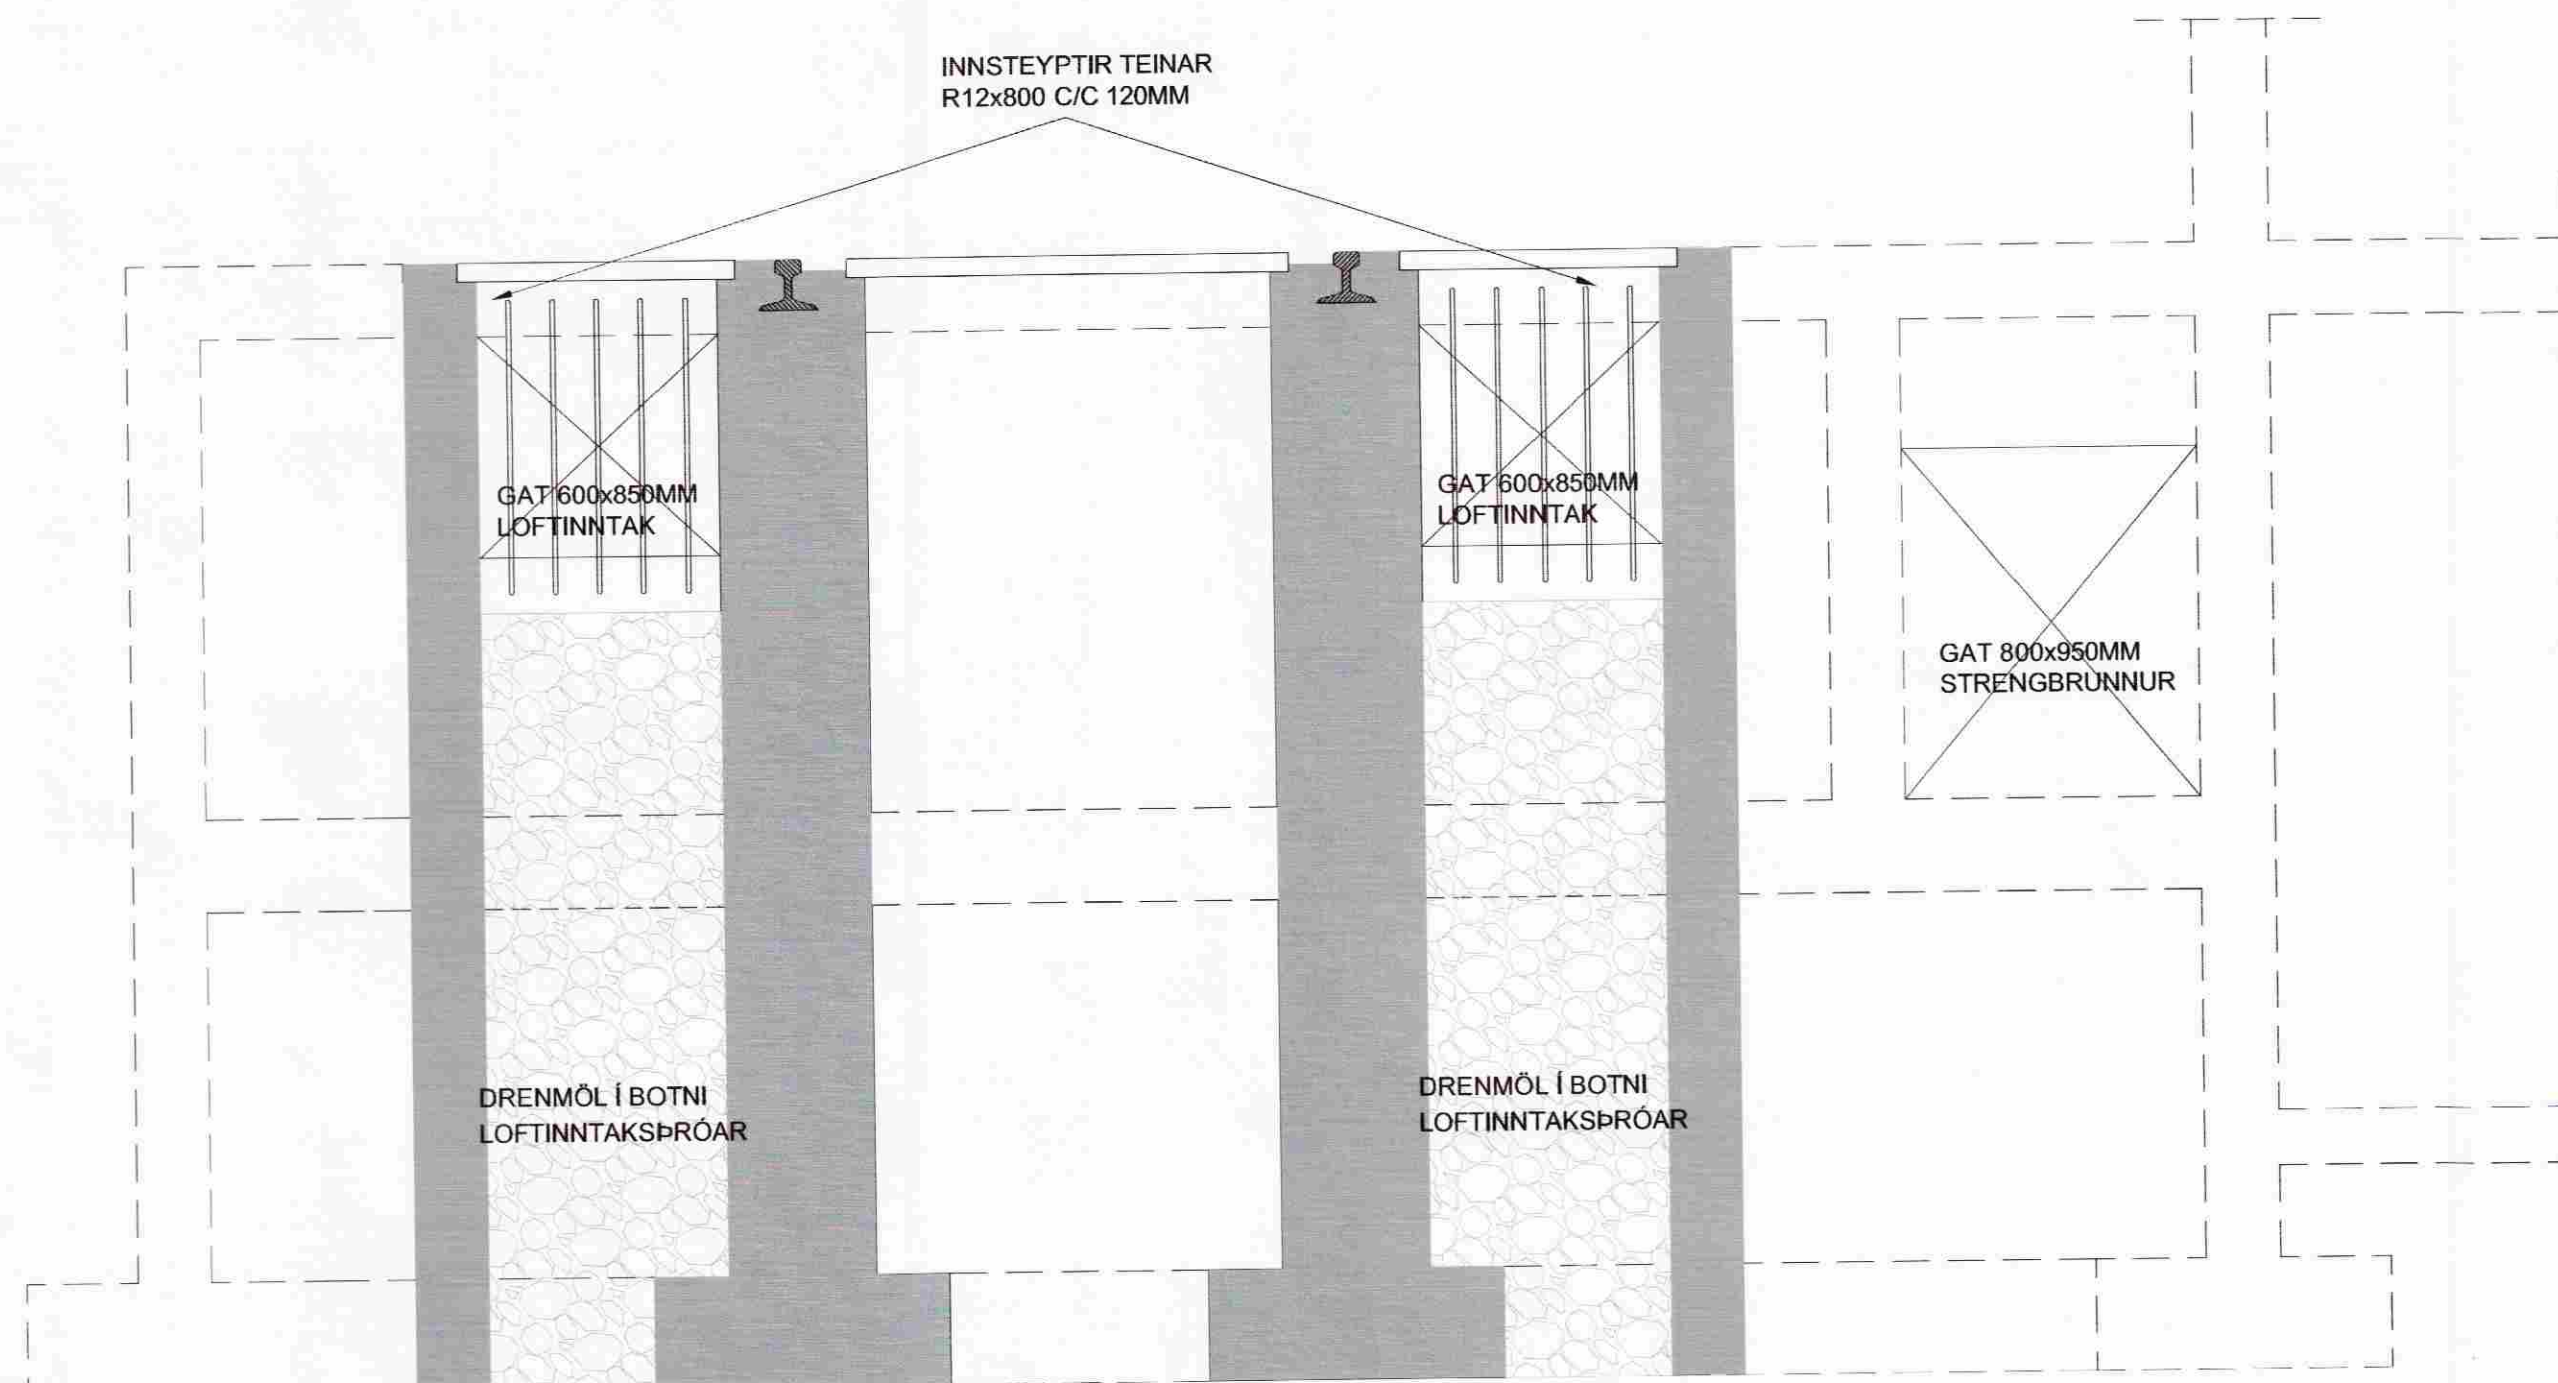

F SNID  
162 1:20

Almennt:

Öll mál skulu staðfest skv. aðaltekningum. Ef eitthvert misræmi er skulu aðaltekningar vera ráðandi, þó þer að láta hönnuði vita af misræmi. Öll mál eru í millimetrum, nema annað komi fram.

Skýringar - Steinsteypa og bendistál

Styrkleikaflokkar efnis:

Steypa: C25/30-22-S3-2b  
Bendistál: B500C

Br. nr.	Dags.	Af.	Breyting
(A)			
(B)			
(C)			
(D)			
(E)			


Aðveitust. Rafmagns. Ríkisins  
Vegholt 1, 801 Bláskógabyggð

Teikn nr:  
170

Burðarvirki  
Ásýnd loftinntaka og brauta

Frumstærð:  
A2

Dags: 31.07.08 Mkv: 1:20 Hann: GPS  
Samb: 020162-3099 V.nr: 08 027 Teikn: BL

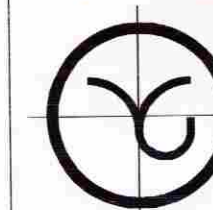

**VGS**  
VERKFRÆÐISTOFA  
GUÐJÓNS P. SIGFÚSSONAR EHF.  
AUSTURVEGI 42, 2. HÆÐ,  
800 SELFOSSÍ  
S: 482 2805, F: 482 3818  
NETFANG: VGS@VGS.IS