
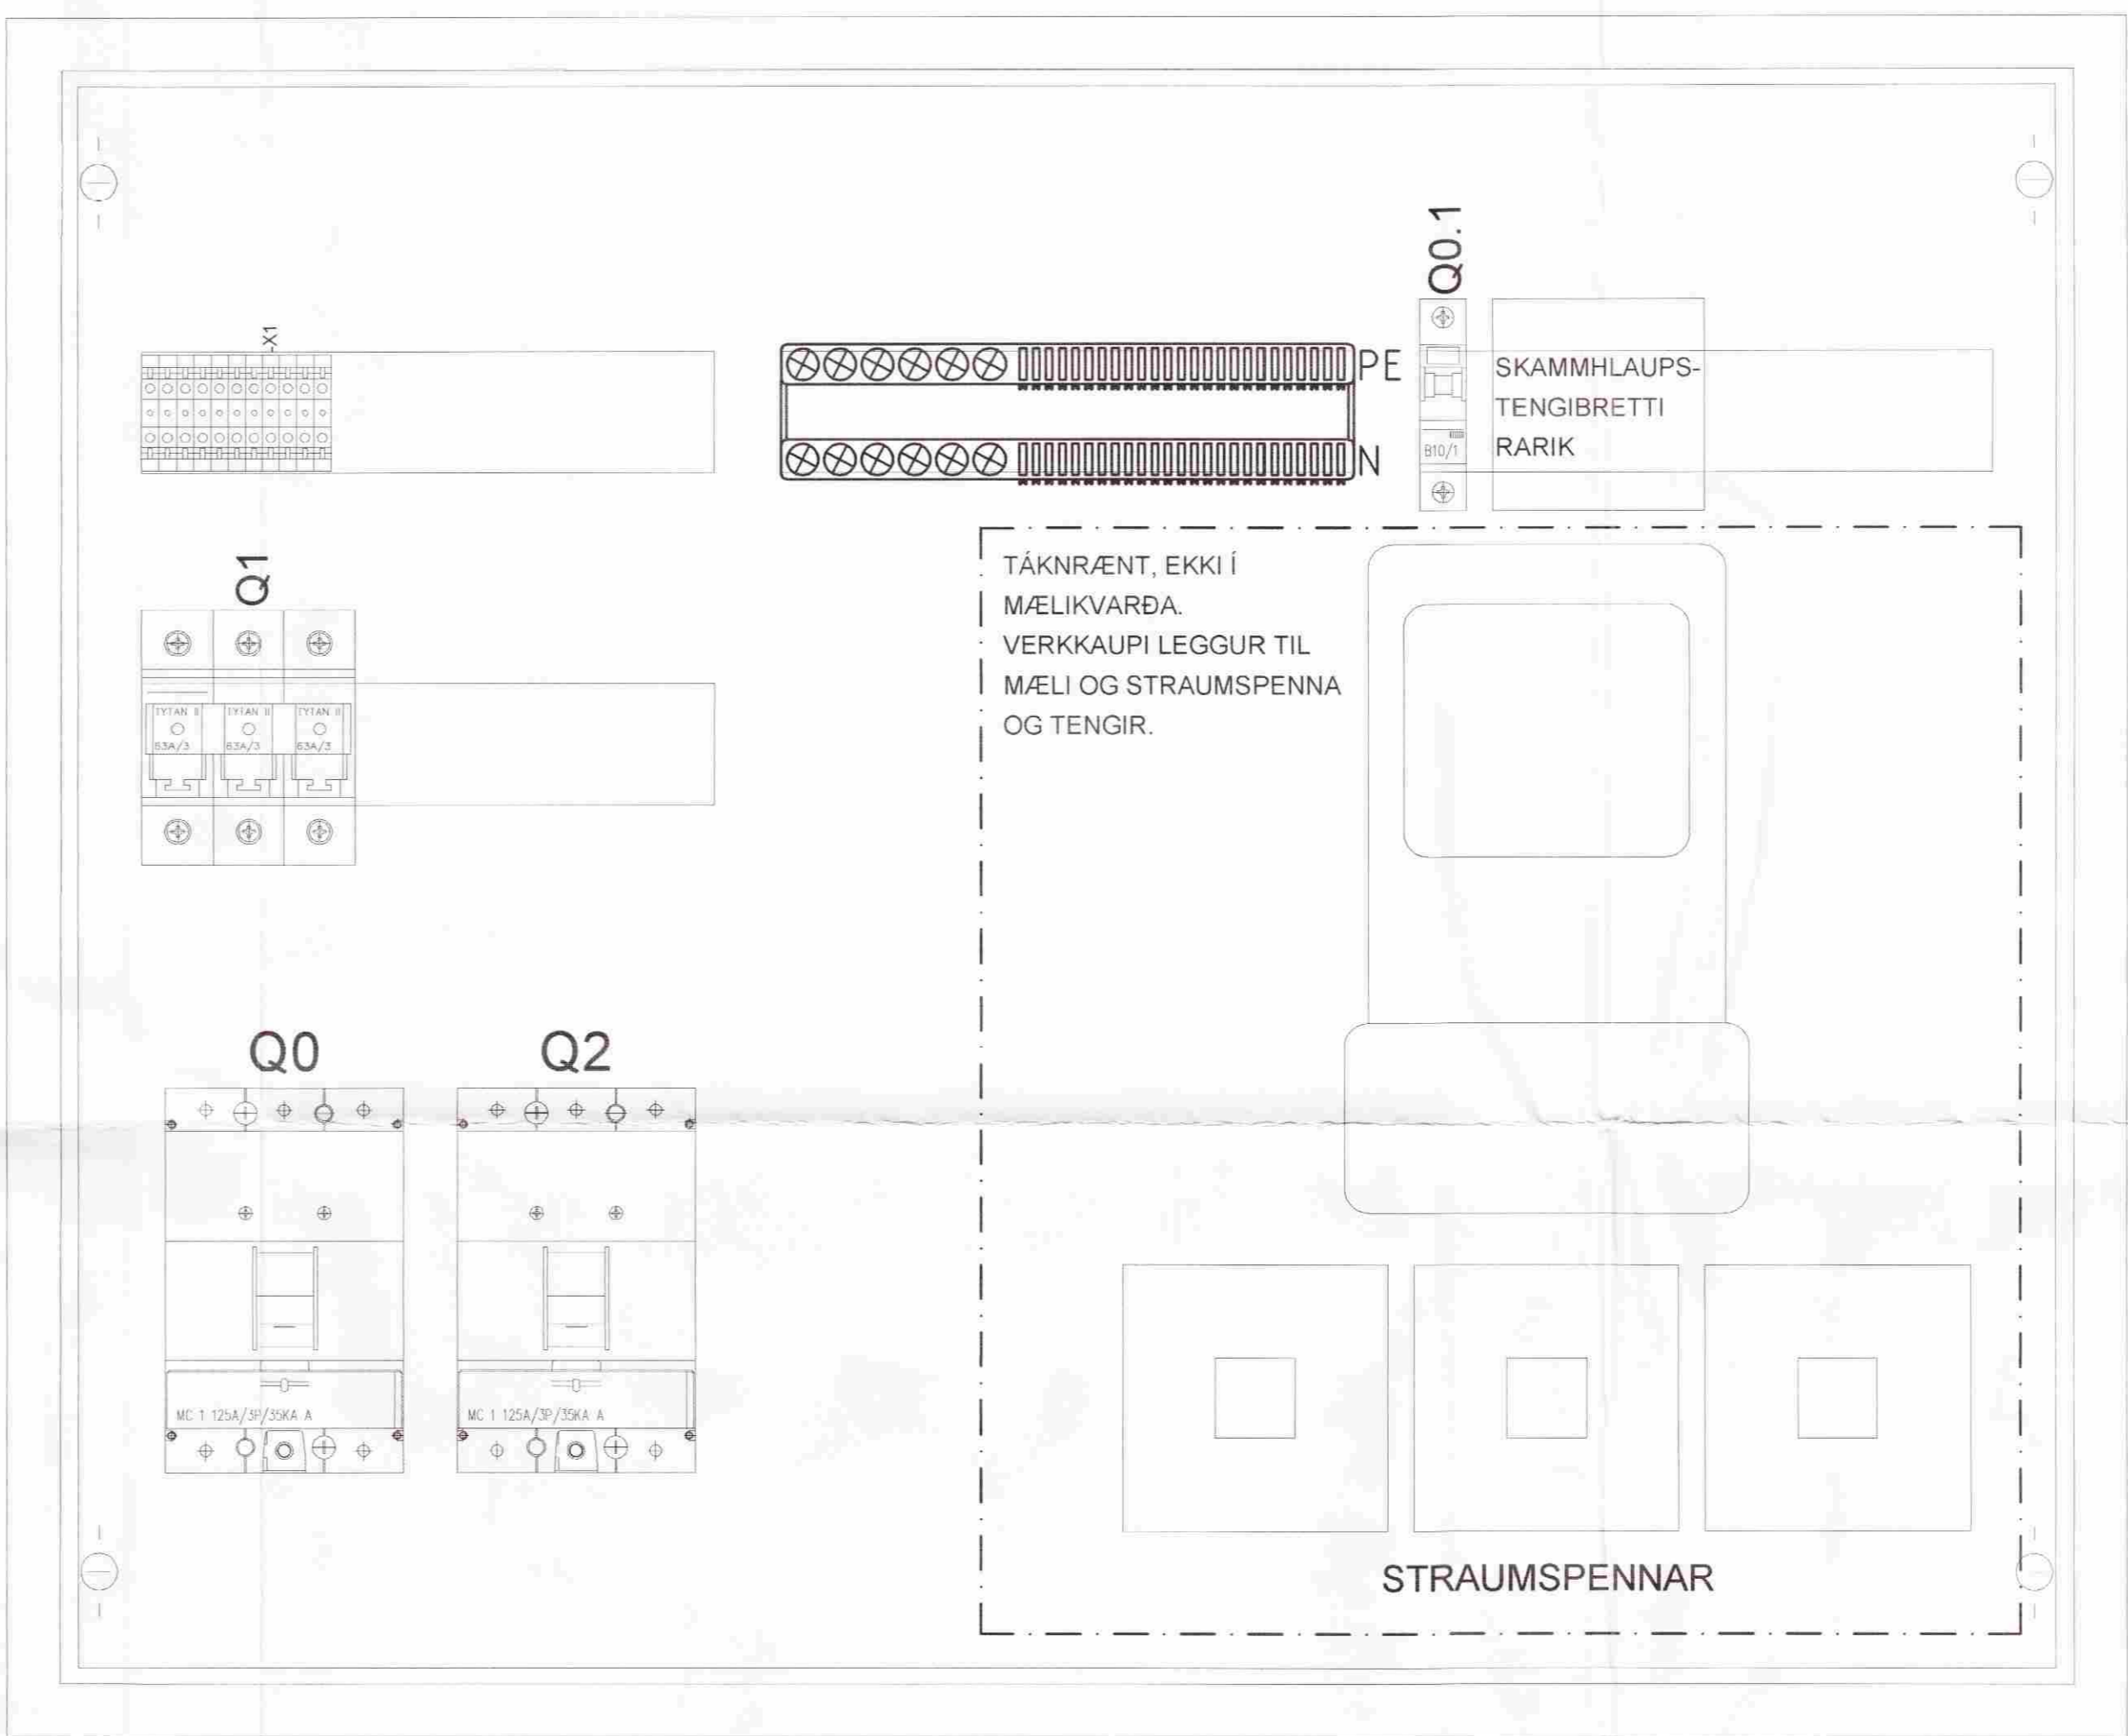



MÓTTEKID
 22 SEPT. 2008
 Byggingafrútrúi uppv. Amessýslu og Flóahf.

Áritun aðalhönnuðar: *Hilgi Hafliðason* Kt.: 020341-2979
 Áritun rafteiknara: *Pétur Karl Sigurðsson* Kt.: 051246-3149

TAFLA TL0.1

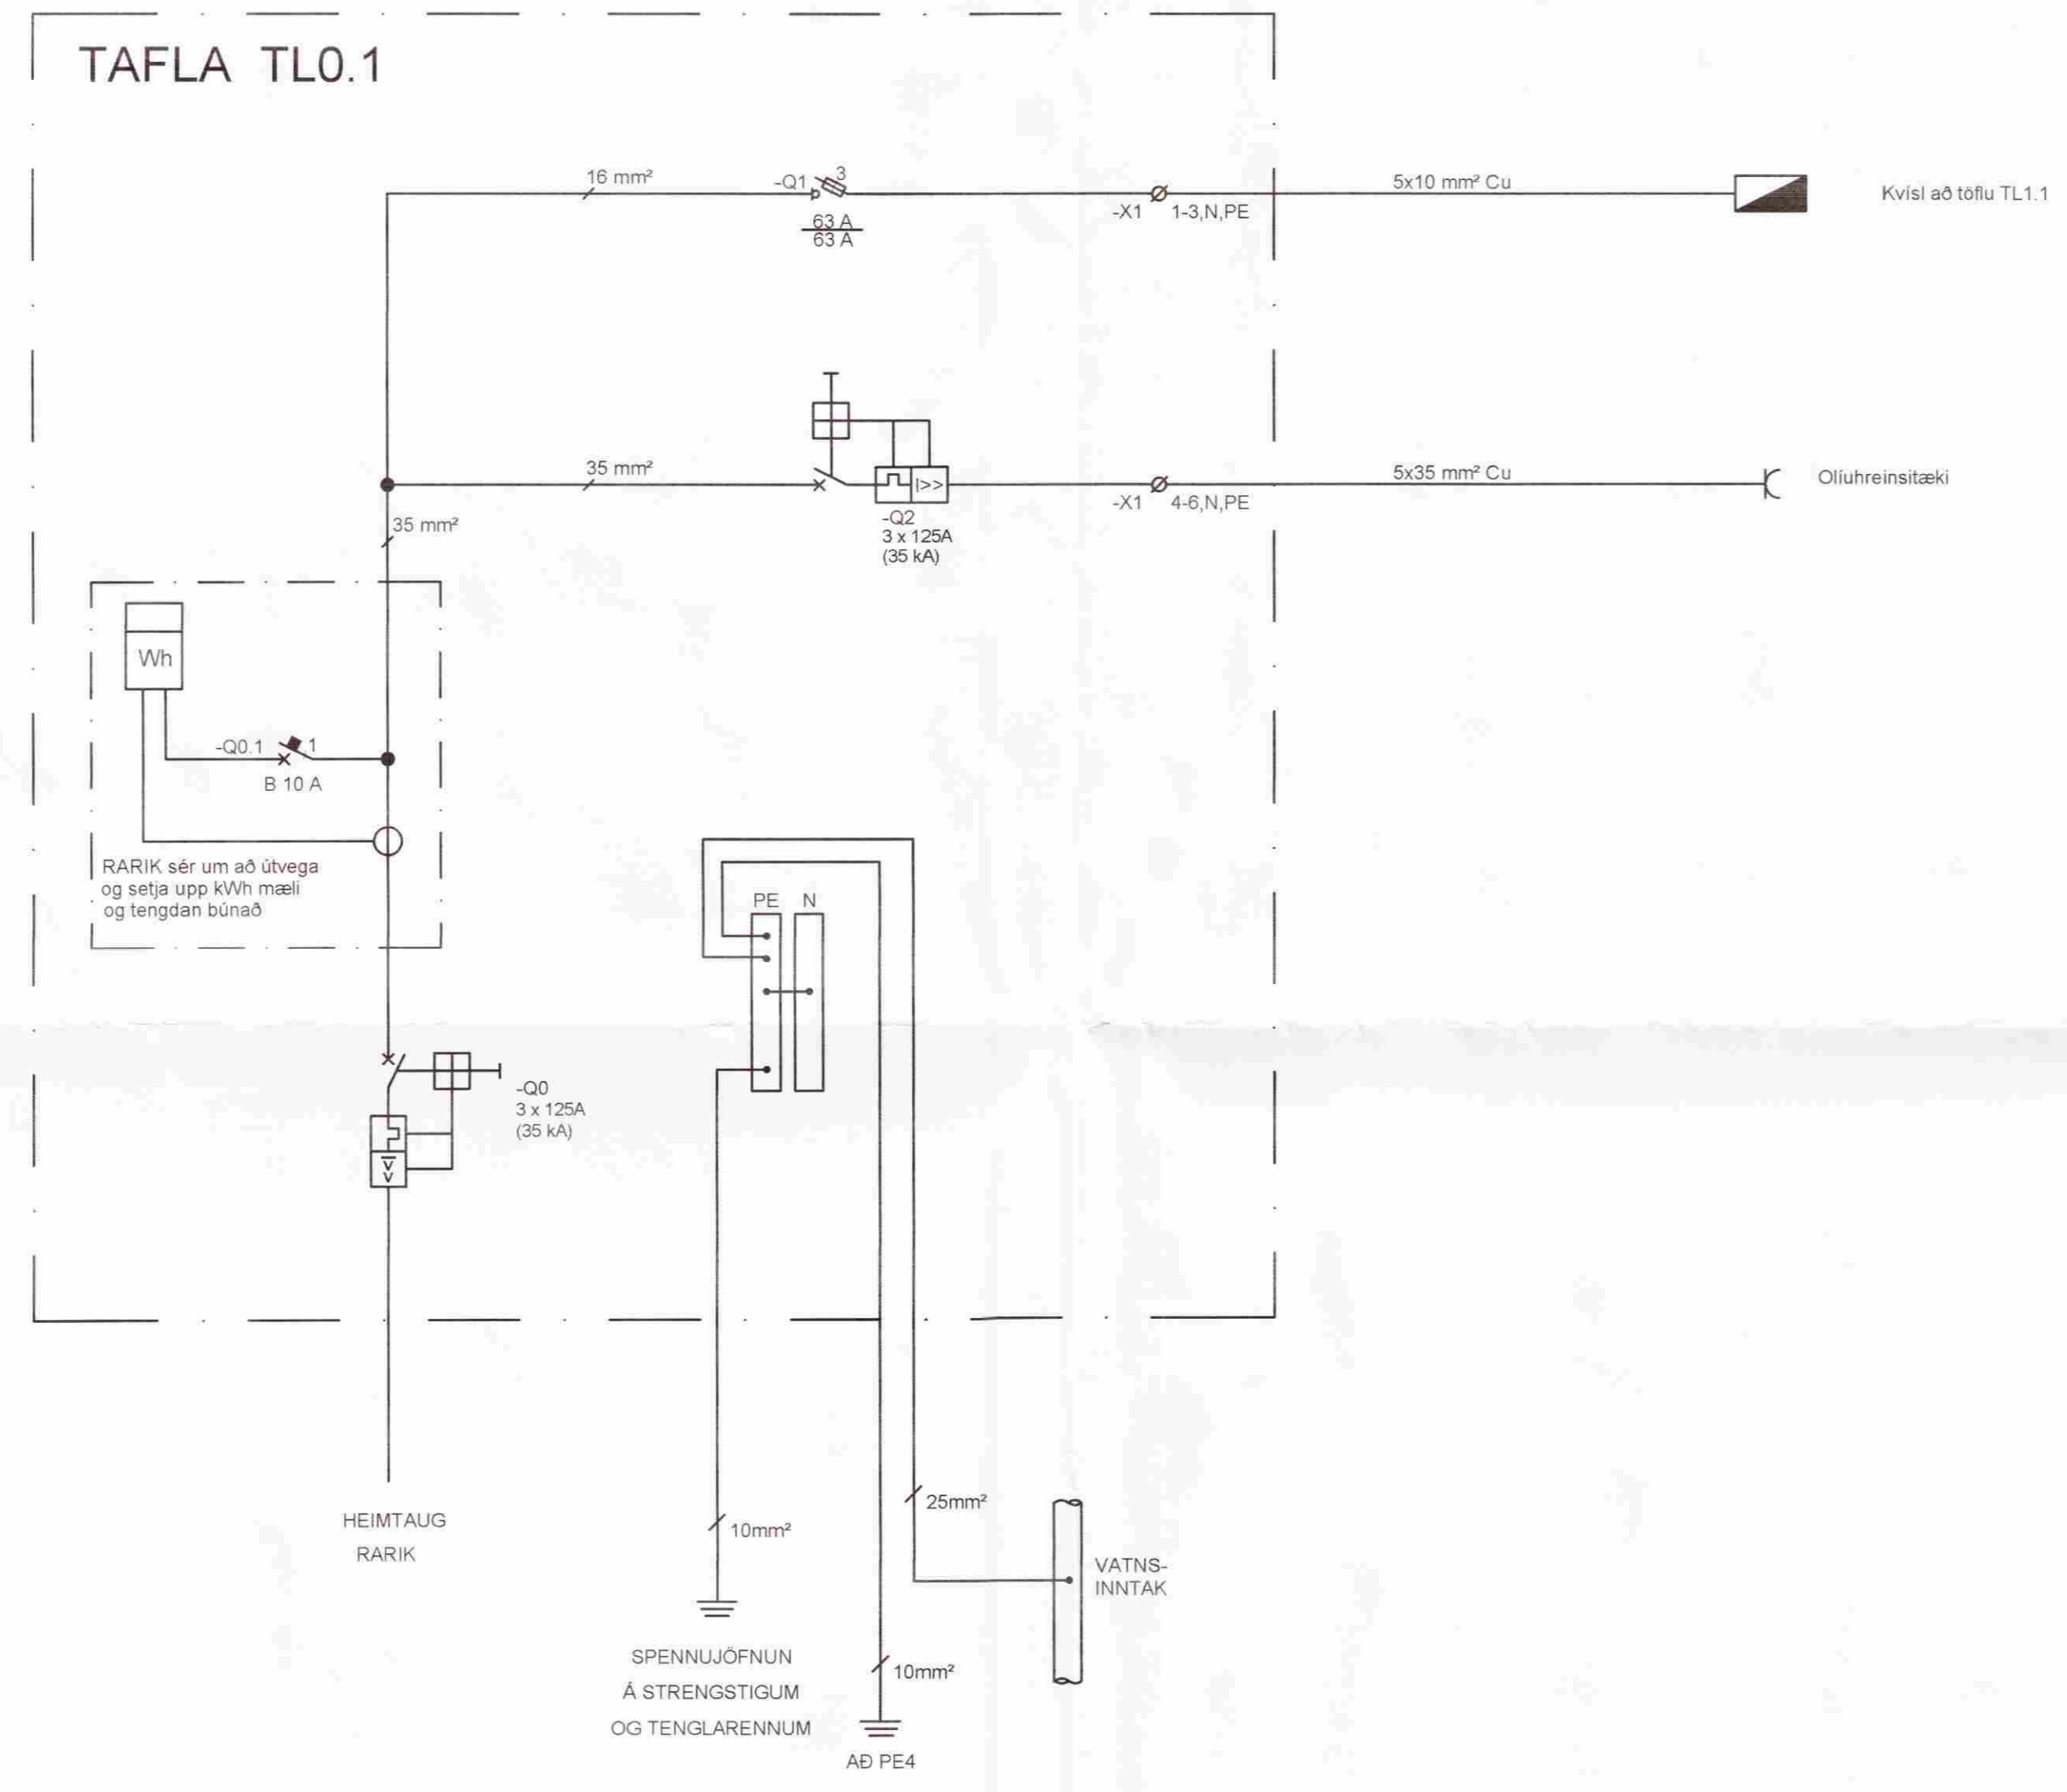

B 08.08 Vinnuteikning HB PKS
 Breyt Dags Lýsing Háttál Alttugð

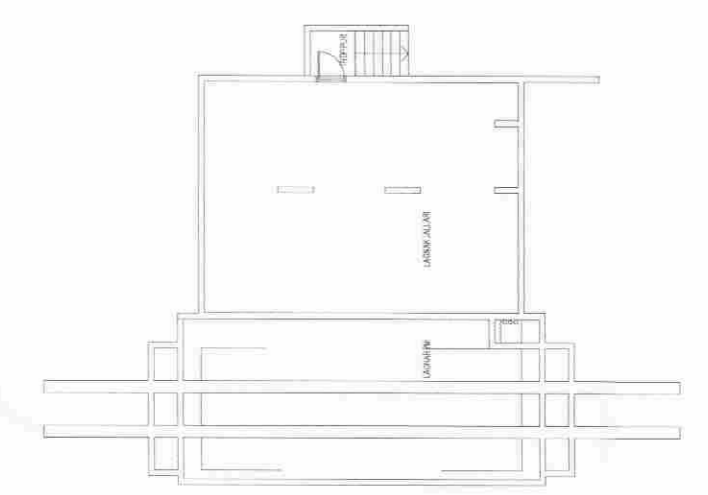

VERKFRÆÐISTOFAN
 AFL OG ORKA EHF

Háttál: PKS Tekni: II Vitrúð: PKS
 Vefnr: 11-192-050 Eyðublað: A1 Töluskrá: einlinumyndir.dwg

Aðveitustöð Reykholt
 Reykholti Bláskógabyggð
 Einlinumynd tafla TL0.1