
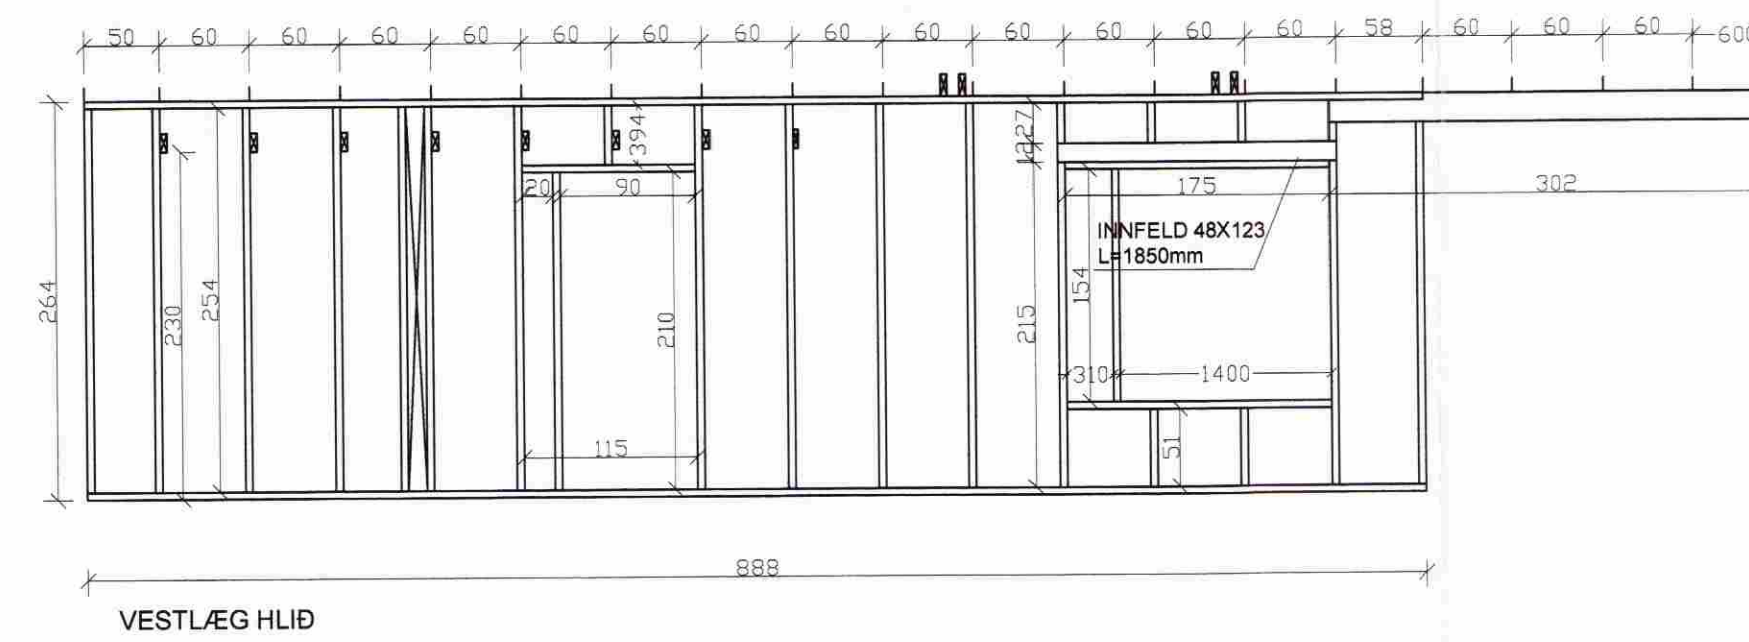
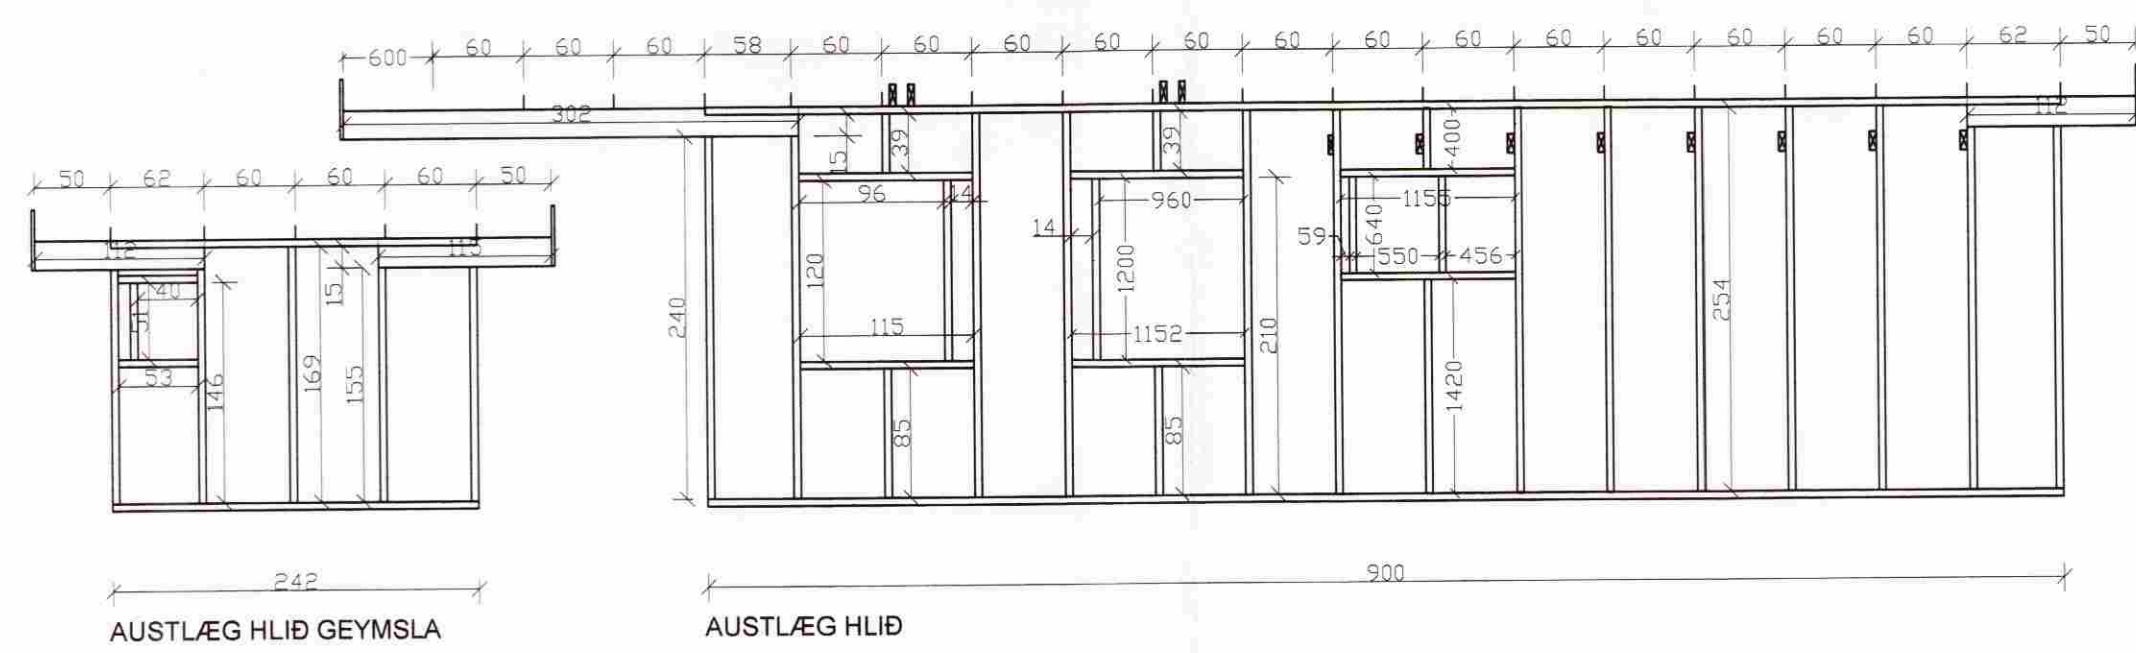
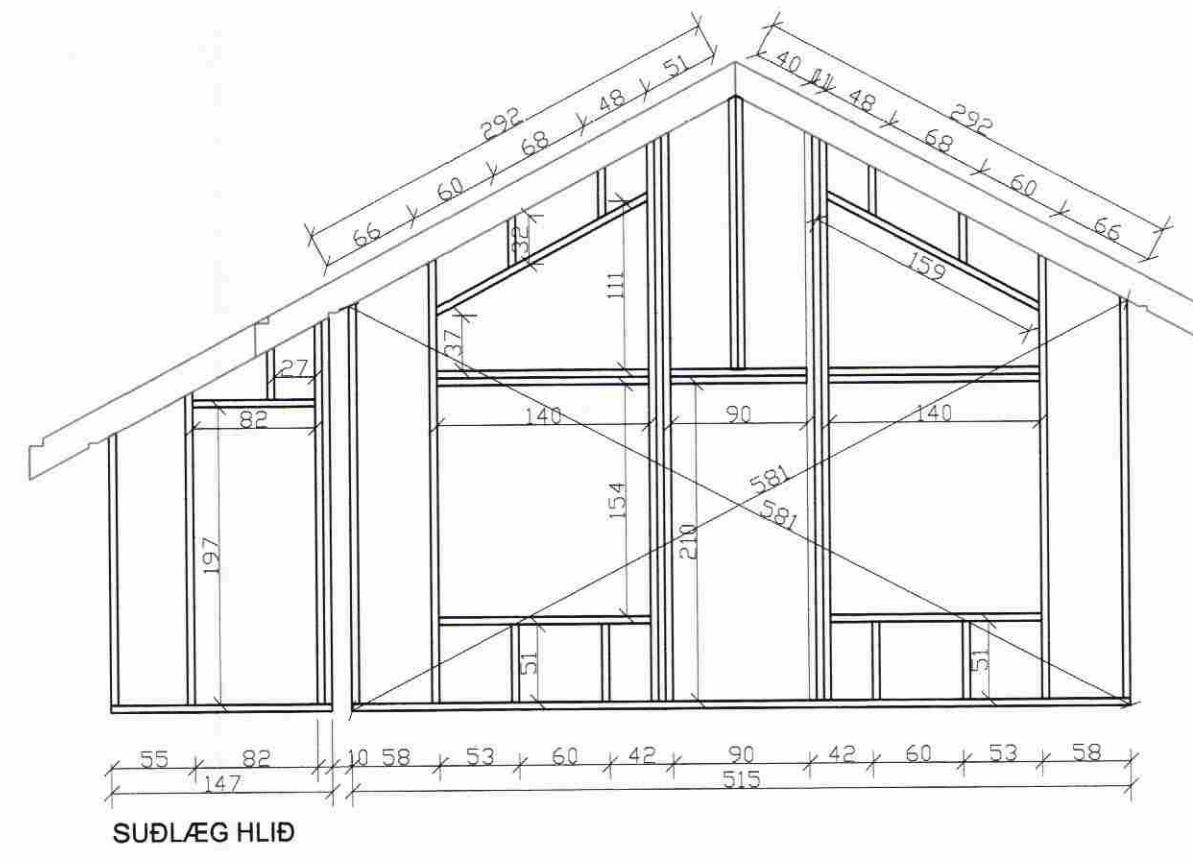


MÓTTEKID  
 30 MARS 2009  
*[Signature]*  
 Byggingufulltrúi uppáv. Árnessjólu og Flóahú.

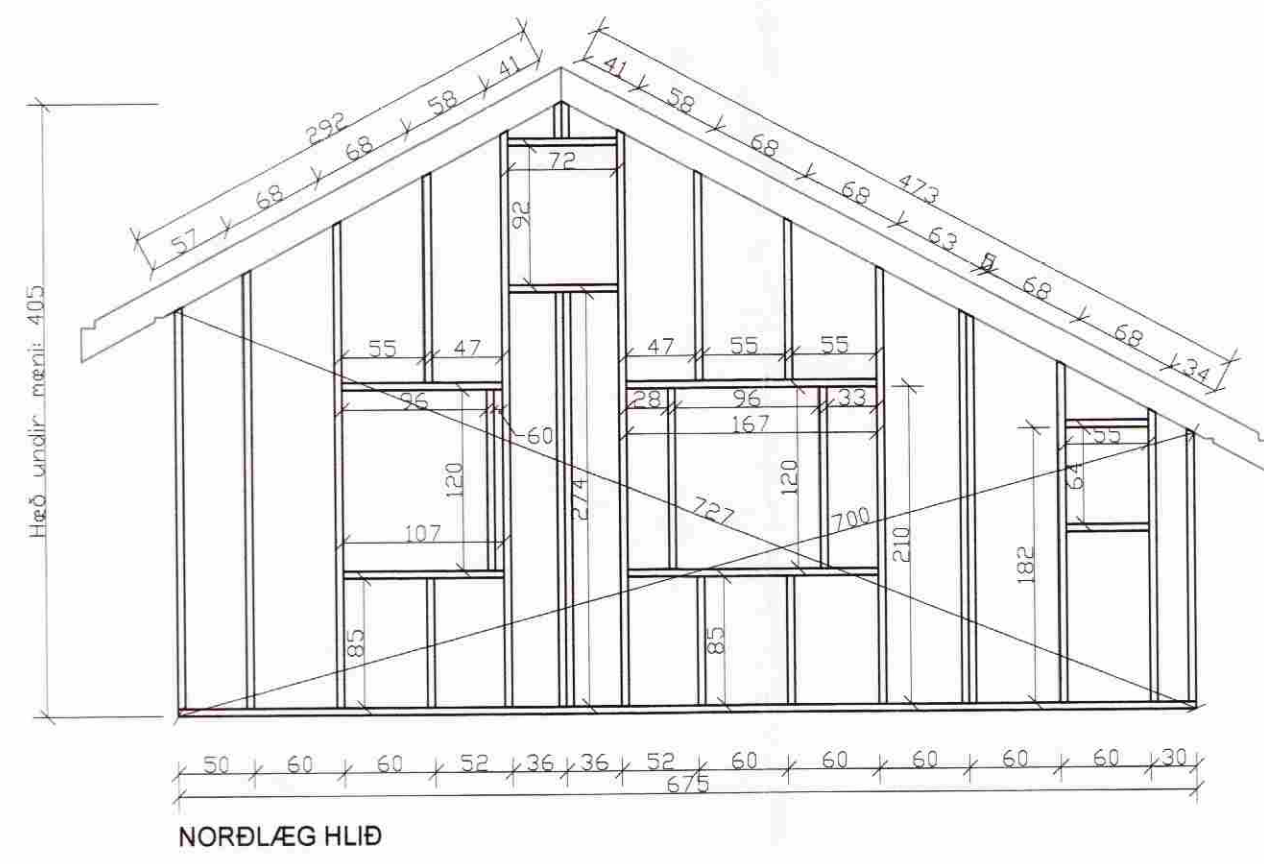

NR	DAGS.	BREYTING
A		
B		
C		
D		
E		
F		
G		
H		

SKÝRINGAR

**Teiknistofa PZ ehf**  
 Ráðgjafarverkfræðipjónusta  
 FRV  
 Kirkjuvegi 23 900 Vestmannaeyjum Sími 481-2711 Fax-481-3076  
 Heimasíða <http://www.teiknistofa.is> Netfang [pz@teiknistofa.is](mailto:pz@teiknistofa.is)

Verkefni  
 VALLARHOLT 23 í LANDI REYKJAV.  
 GRÍMSNES- OG GRAFNINGSHREPP  
 Verkefni  
 BURÐAVIRKI  
 GRINDUR

Dags.	Hannað	Verk.nr	Mælikvarði
MARS 08	EA	0904	1/50
Yfirfarið	Teiknað	Teikn.nr	Breyting
	EA	202	
Samþykkt	<i>[Signature]</i>		