


SAMPYKKT
 30 AUG. 2013
Alvin Kjartan
 Byggingafræði uppsv. Amessýslu og Flóahfr.

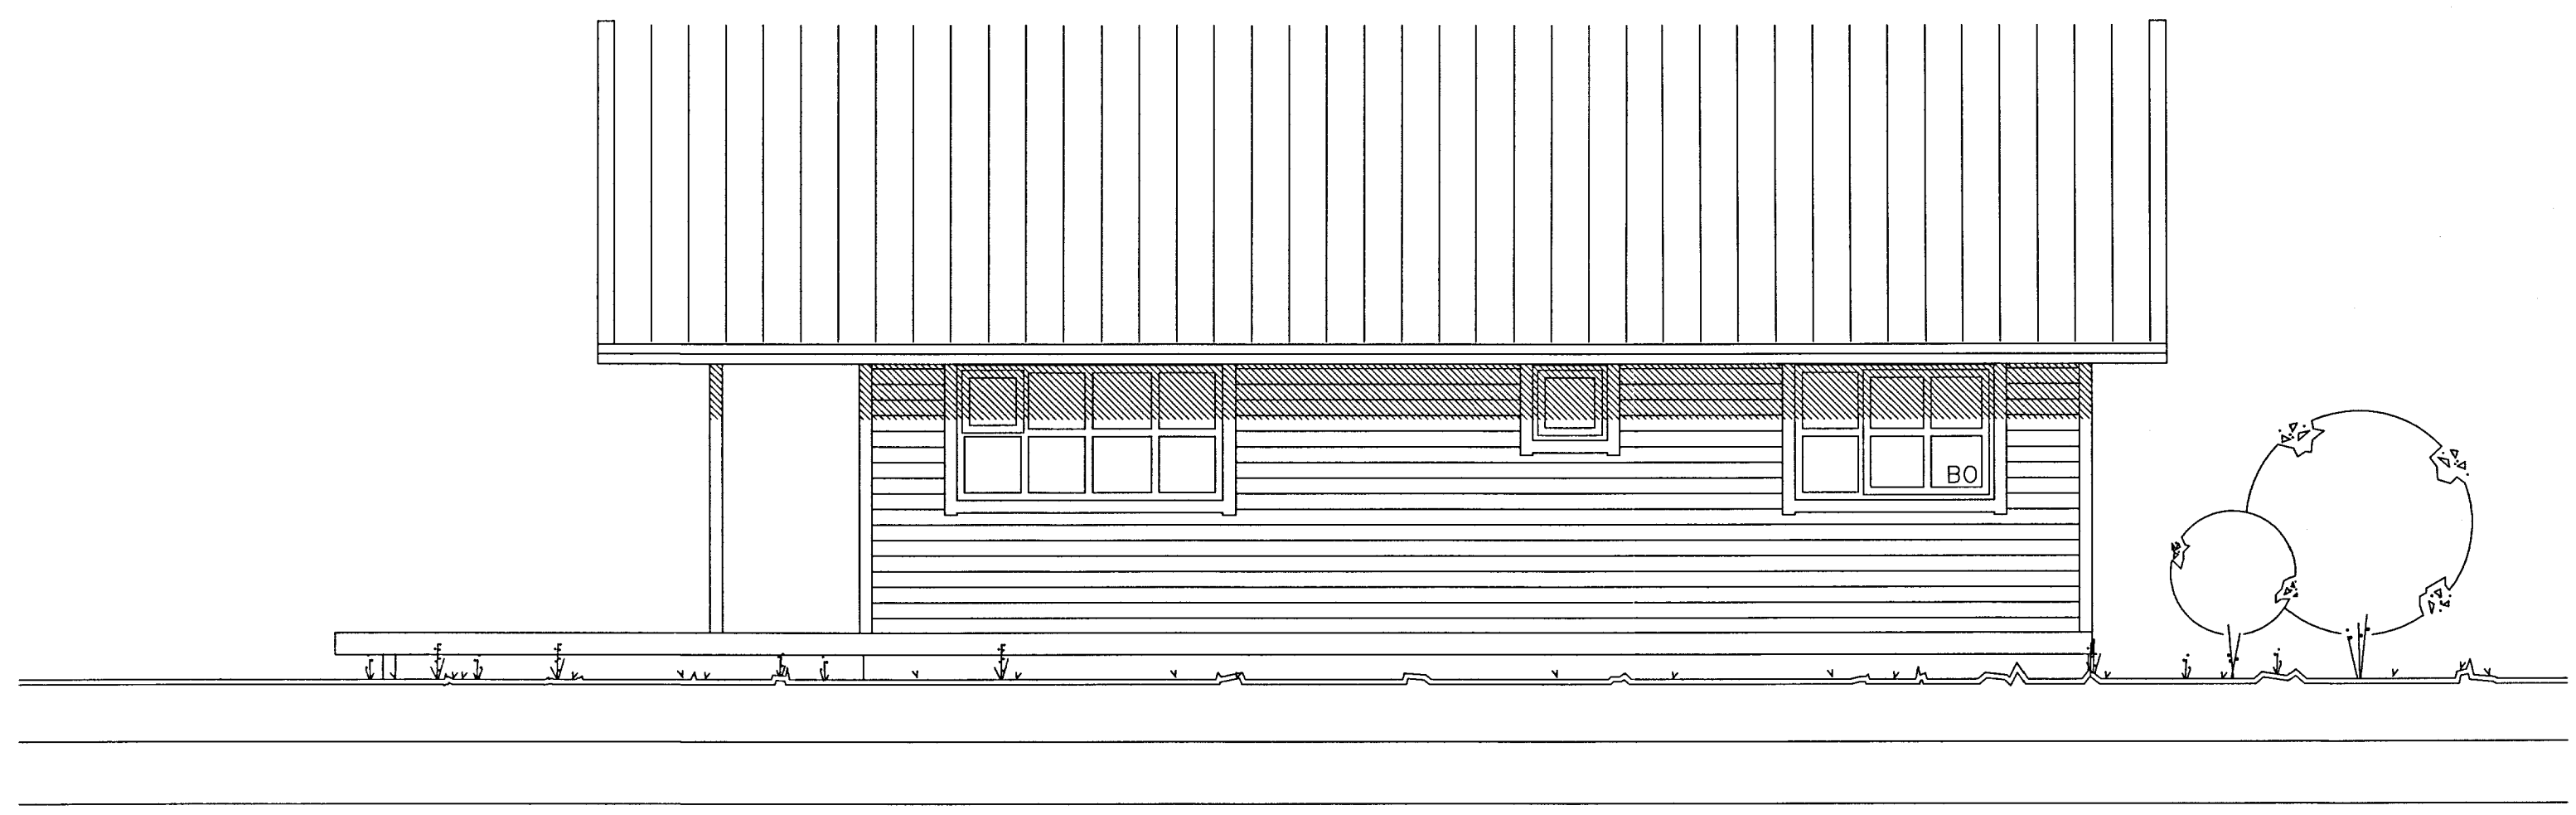

SUD - AUSTUR



NORD - AUSTUR

hagtækni tækniþjónusta
 Refsholti 7, Skorradal Kt. 070252-3099 sími 861 7252

VERK: Vallarholt 2a, Biskupstungum VERK NR. 314

TEKNING: Sumarhús TEKNI NR. 104

Útlit, suð-austur og norð-austur 1/50

DAGS. 15. okt. 2011 BREYTT TEIKNAD Ingólfur Margeirsson 070252-3099 SAMD. *Ingólfur Margeirsson*