


Samp. 25.03.2003

BYGGINGARFULLTRÚI  
BLÁSKÓGABYGGÐAR

*Halmar Gunnarsson*

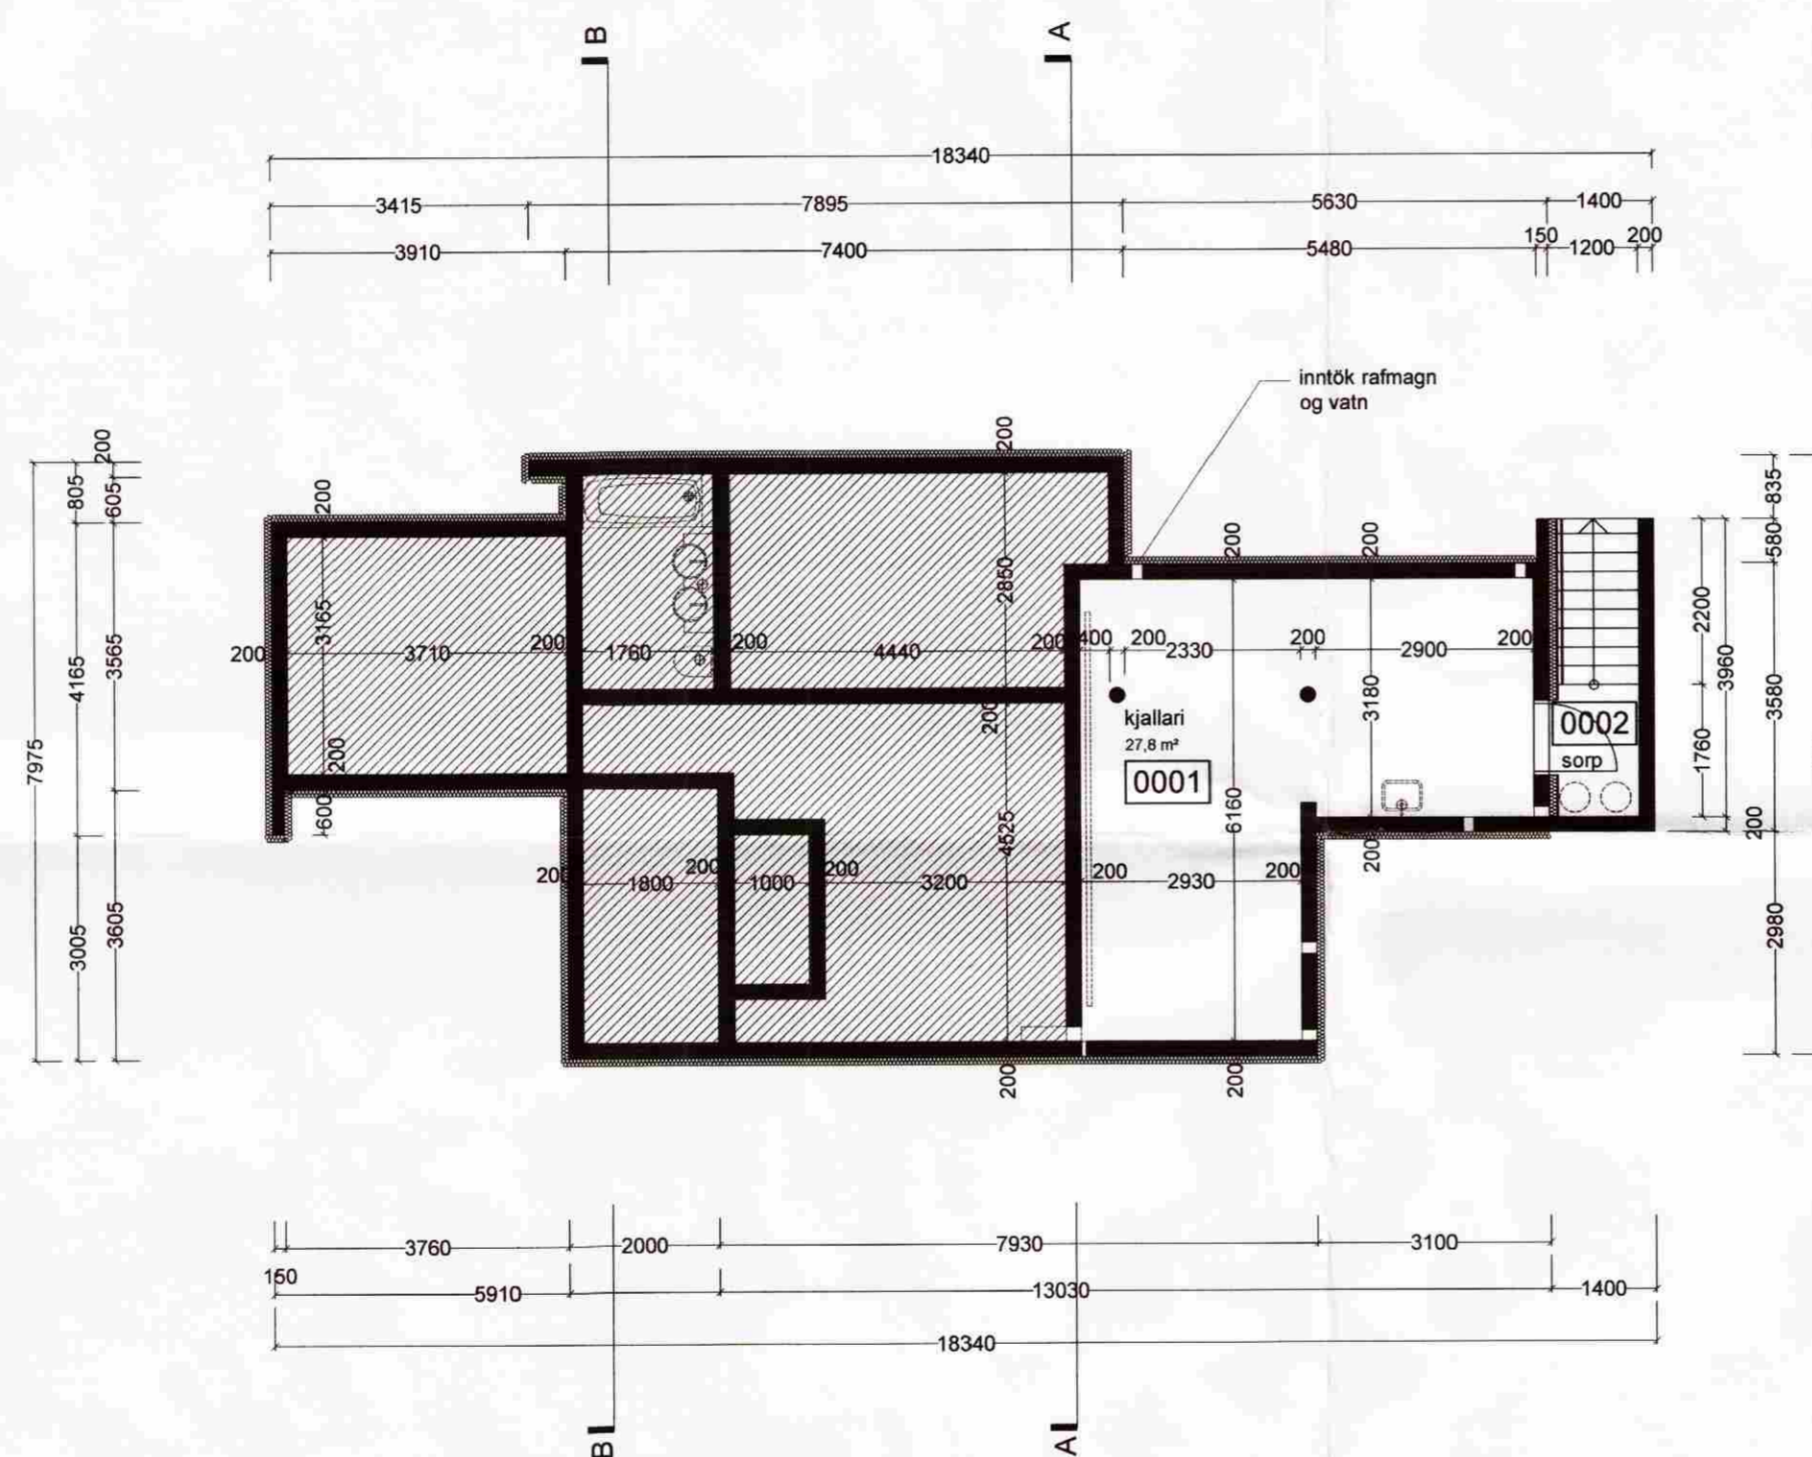

Verkheiti:	<b>Valhallarstígur 3 - Ásbúð</b> Þingvöllum
Verkhliuti:	Sökkull
Teiknínúmer:	<b>12</b>
Mælikvarði:	1:100
Teiknað:	RA
Yfirarið:	
Samþykkt:	
Verknúmer:	0255
Útgáfudagur:	19 mars 2003
Teiknislóð:	
Útprintað:	Mar 21, 2003 - 10:04

*Halmar Gunnarsson*

**ARKÞING**

BOLHOLT 8 - 105 REYKJAVÍK  
Sími: 551 0870 - FAX: 551 0875  
arkthing@arkthing.is - www.arkthing.is

GUÐMUNDUR KR. GUÐMUNDSSON,	050835-2869	ARKITEKT
ÓLAFUR SIGURÐSSON,	170753-3109	ARKITEKT
SIGURÐUR HALLGRÍMSSON,	080152-4429	BYGG.FR.
HJÓRTUR PÁLSSON,		