


Samp. 25.03.2003

BYGGINGARFULLTRÚI
BLÁSKÓGABYGGÐAR


Hilmar Þinnarson



ÚTLIT SUÐAUSTUR M 1:100

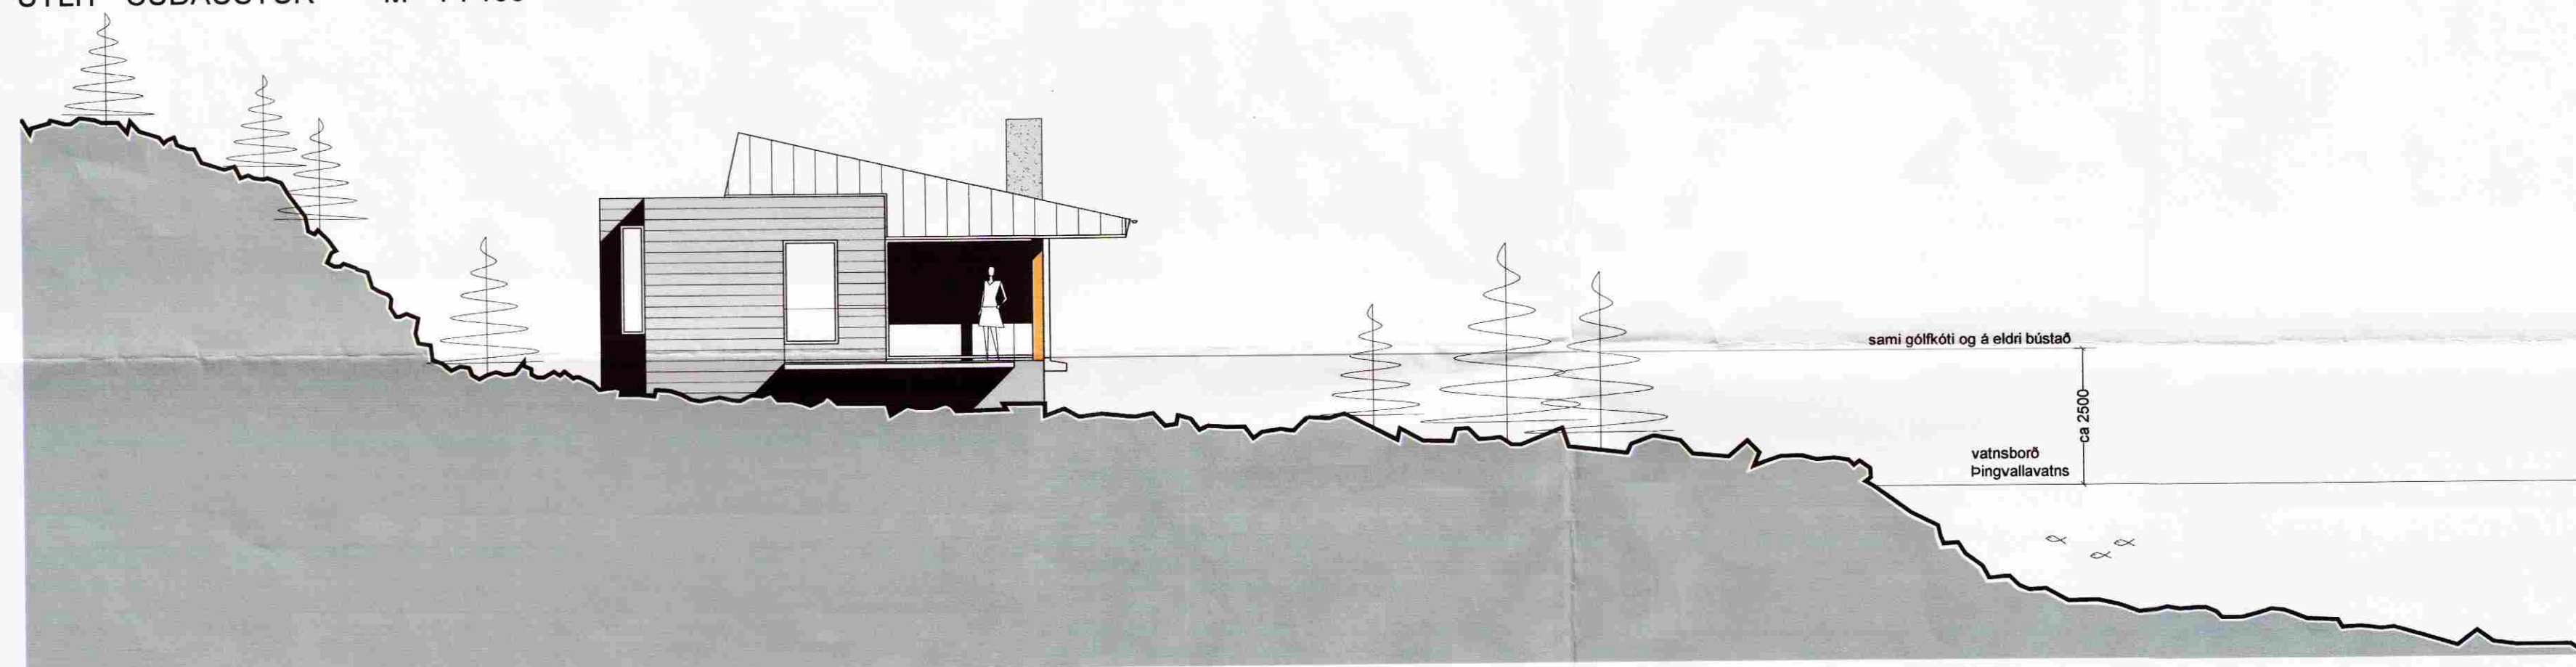

ÚTLIT SUÐVESTUR M 1:100

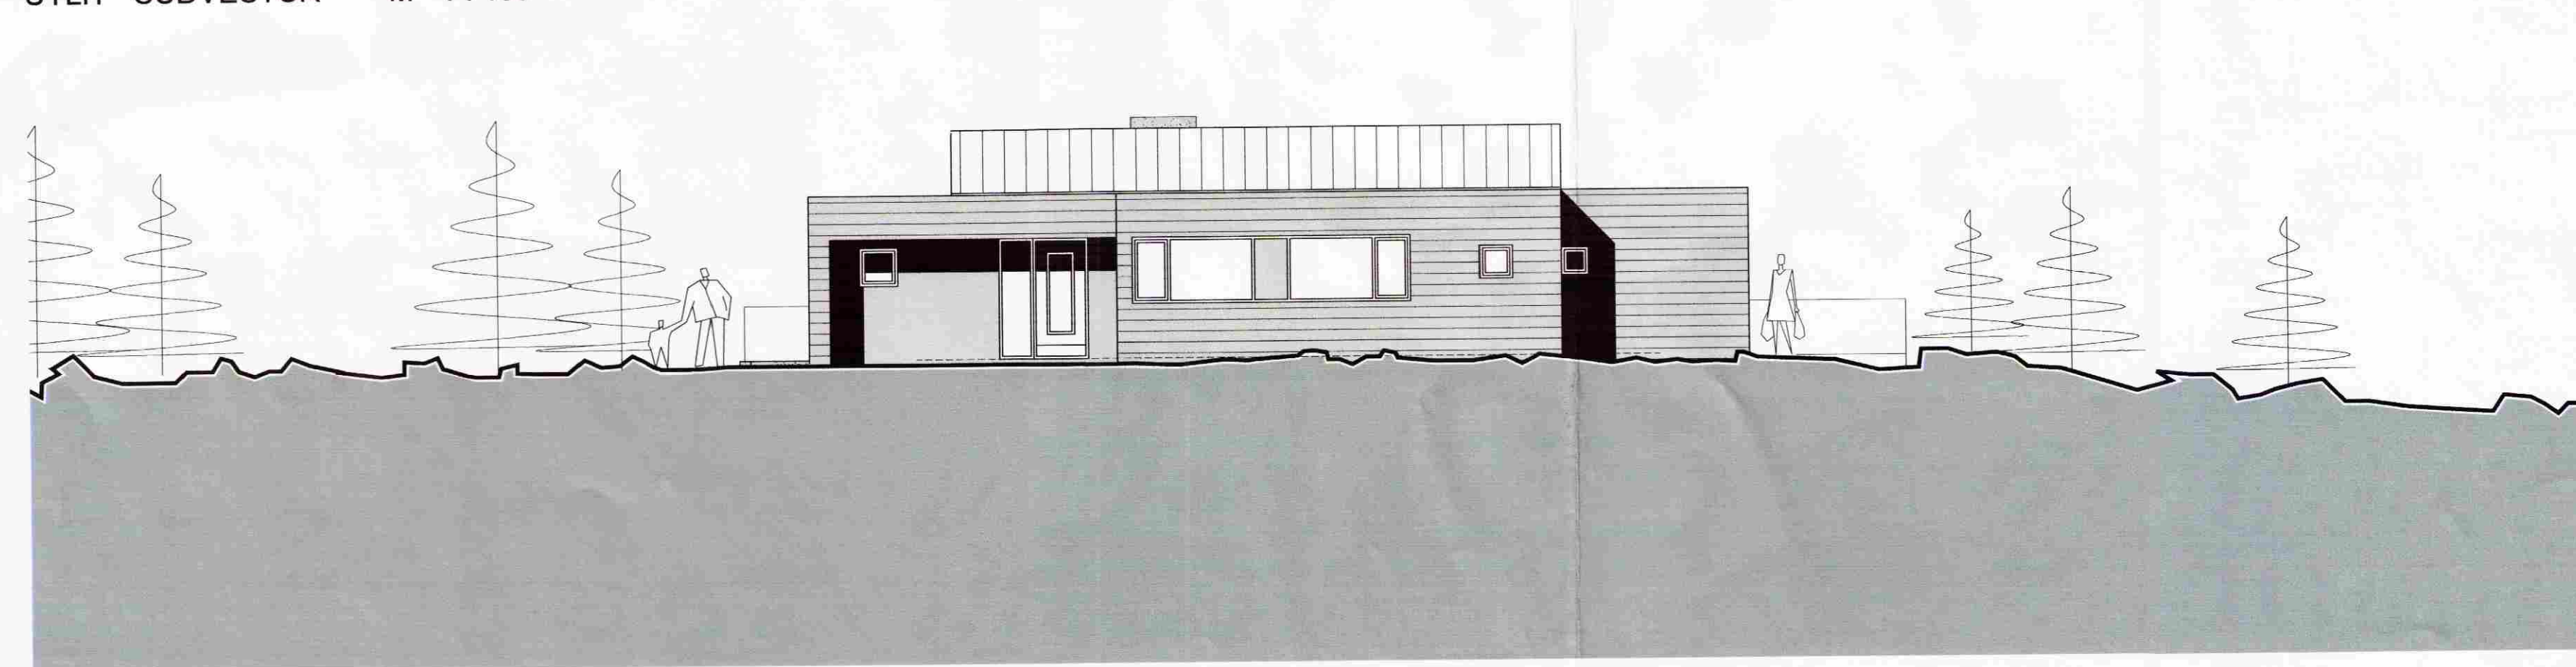

ÚTLIT NORÐVESTUR M 1:100

Verkheiti:	Valhallarstigur 3 - Ásbúð Þingvöllum
Verkhloti:	útlit
Teiknínúmer:	15
Mælikvarði:	1:100
Teiknað:	RA
Yfirfarði:	
Sampykkt:	
Verknúmer:	0255
Útgáfudagur:	19 mars 2003
Teiknislóð:	V:\0255-Sumarhús Þingvallavatni\0255-bygginganefnd\0255-grunnmynd_útlit og skurðir 100.d
Útprintað:	Mar 19, 2003 - 13:34

Sig. Þinnarson

ARKÞING

BOLHOLT 8 -105 REYKJAVÍK
SÍMI: 551 0870 - FAX: 551 0875
arkthing@arkthing.is - www.arkthing.is

GUÐMUNDUR KR. GUÐMUNDSSON,	050835-2869	ARKITEKT
ÓLAFUR SIGURÐSSON,	170753-3109	ARKITEKT
SIGURÐUR HALLGRÍMSSON,	080152-4429	BYGG.FR.
HJÖRTUR PÁLSSON,		