


norður

breyt. dags. teiknað. lýsing.

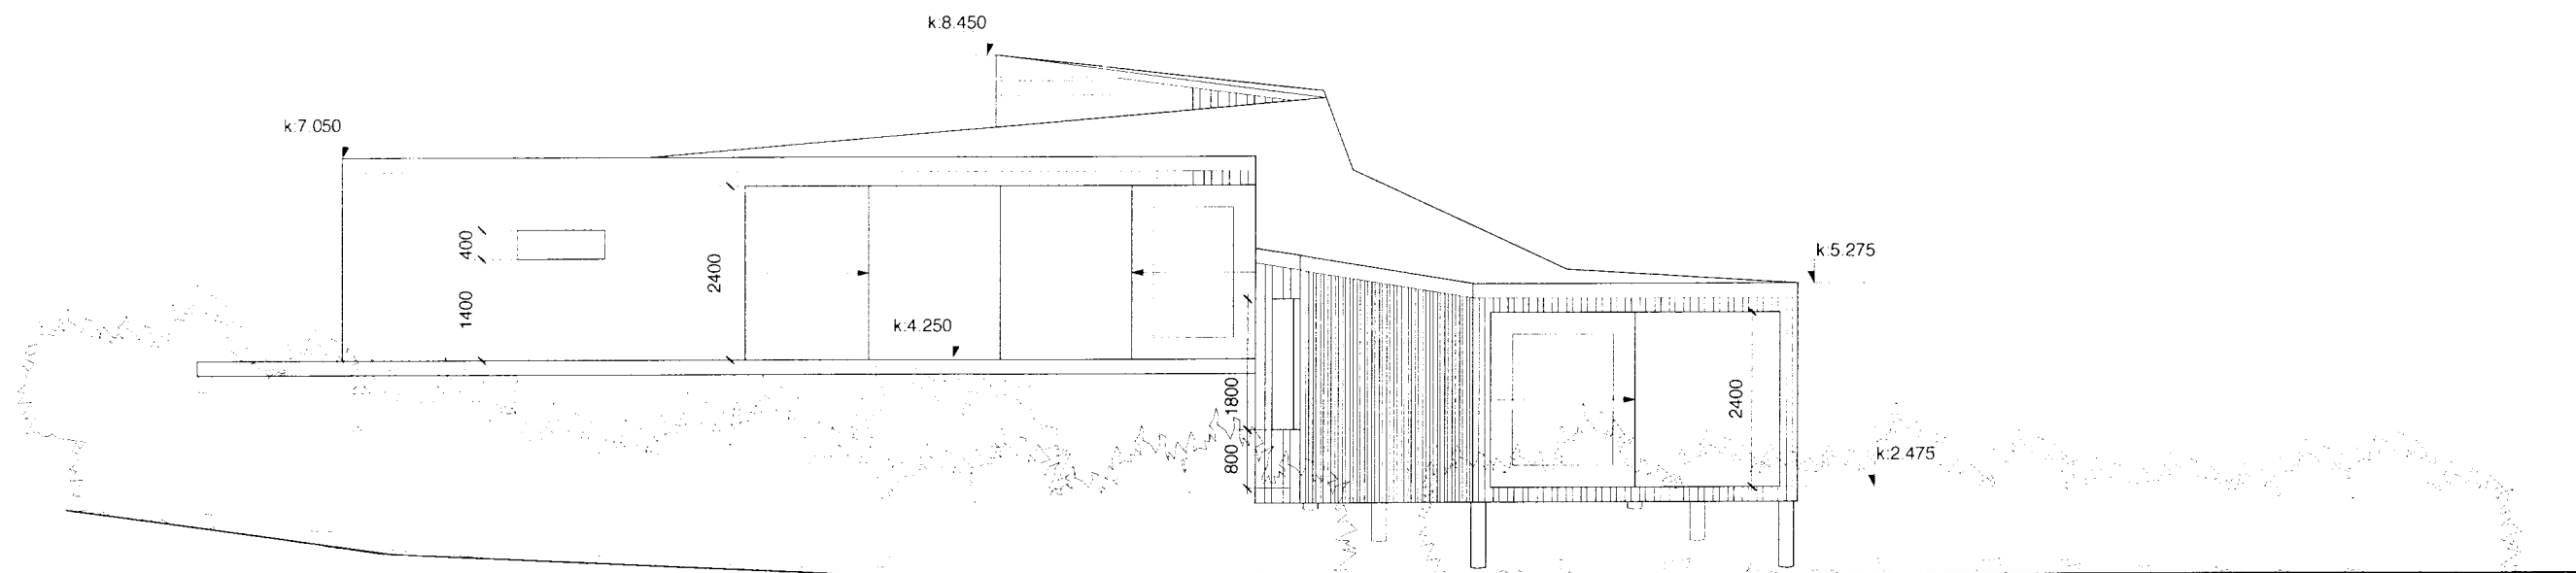

austur

verk **Sumarhús Valhallarstíg
Syðri nr. 2**
eigendur Kjartan Gunnarsson
Sigríður Snævarr
teikning Utta norður og austur
m.k.v. 1:100
dags. jan. 2001
teiknað Silja Traustadóttir
270274-3239

Margrét Harðardóttir arkitekt RIBA FAÍ
14 05 59 - 2459

M. Harðardóttir

Steve Christer arkitekt RIBA FAÍ
08 03 60 - 3639

STUDIO GRANDA Smíðustígur 11b
Reykjavík
IS-101
Ísland
sími +354 562 2661
fax +354 552 8628
email studiogranda@studiogranda.is

verk tekn. breyt.