

AFSTÖÐUMYND 1:500

Samþykkt  
27 MAÍ 2008  
*Allysjón*  
Byggingarfulltrúi uppsveita Ámessýslu

**VALHALLARSTÍGUR 15  
GRÍMSNES- OG GRAFNINGSHREPPI**

Landnúmer 170 810  
Staðgreinir 8721-5-6010 0150

**Byggingarlýsing:**

**Húsið** er byggt í hlíð og land mótað í kring og þak klætt mosa og lyngi.

**Botnplata** og sókkjar eru einangraðir með 75mm einangrun.

**Útveggir** Bakveggir hússins er steinsteyptr stoðveggir sem er þéttir með dúk og einangraðir að utanverðu með steinull og fyllt að þeim með jarðvegi eða hlaðið með hraungryti þar sem veggurinn stendur upp úr landi og einnig eru hlaðnir sýnilegir endar stoðveggja. Aðrir útveggir eru léttir timburveggir.

**Gluggar og hurðir** eru áli og glerjaðir með tvöföldu einangrunargleri.

**Gólf** eru steinsteypst ofaná filigran plötur og ilögn lögó úr anhidrit. Hiti er í öllum gólfum. Gólf eru klædd slípuðu blágrýti og parketi.

**Verönd** er steinsteypst klædd með náttúrusteini og upphituð.

**Þak** er úr stáli og timbri klætt krossviði sem lagður er asphalt pappa. Loftunarbíl er ofaná sperrum þvert á húsið og einangrað er með 200 þakull á milli sperra. Ofan á dúk er lagður drendúkur og tvöfalt lag af úthagatorfi.

**Innveggir** eru klæddir trefjastyrktum gipsplötum í brunaflokki 1. Loft eru klædd panil í brunaflokki 2. Allt húsið er loftræst. Björgunarop er úr öllum svefnherbergjum.

**Gólfniðurföll** eru í öllum votrymum staðsett á teikningum í mkv. 1:50.

**Hitalagnir** eru með varmaskipti.

**Gluggalaus** rými eru loftræst.

**Frágangur á heitum potti, inntaki rafmagns, hitaveitu og vatns** er samkvæmt kröfum í byggingarreglugerð.

**U-gildi byggingarluta:**


- Botnplata 0,3 W/m<sup>2</sup>°C
- Pungir útveggir : 0,4 W/m<sup>2</sup>°C
- Léttir útveggir: 0,3 W/m<sup>2</sup>°C
- Þak: 0,2 W/m<sup>2</sup>°C
- Gluggar, hurðir: 2,0 W/m<sup>2</sup>°C

Vegið meðaltal útv., glugga og hurða: 0,77 W/m<sup>2</sup>°C

**Stærðir:**

Aðalhús: 77,0 m<sup>2</sup> 246,4 m<sup>3</sup>  
Gestahús: 13,0 m<sup>2</sup> 41,6 m<sup>3</sup>

Alls 90,0 m<sup>2</sup> 337,0 m<sup>3</sup>

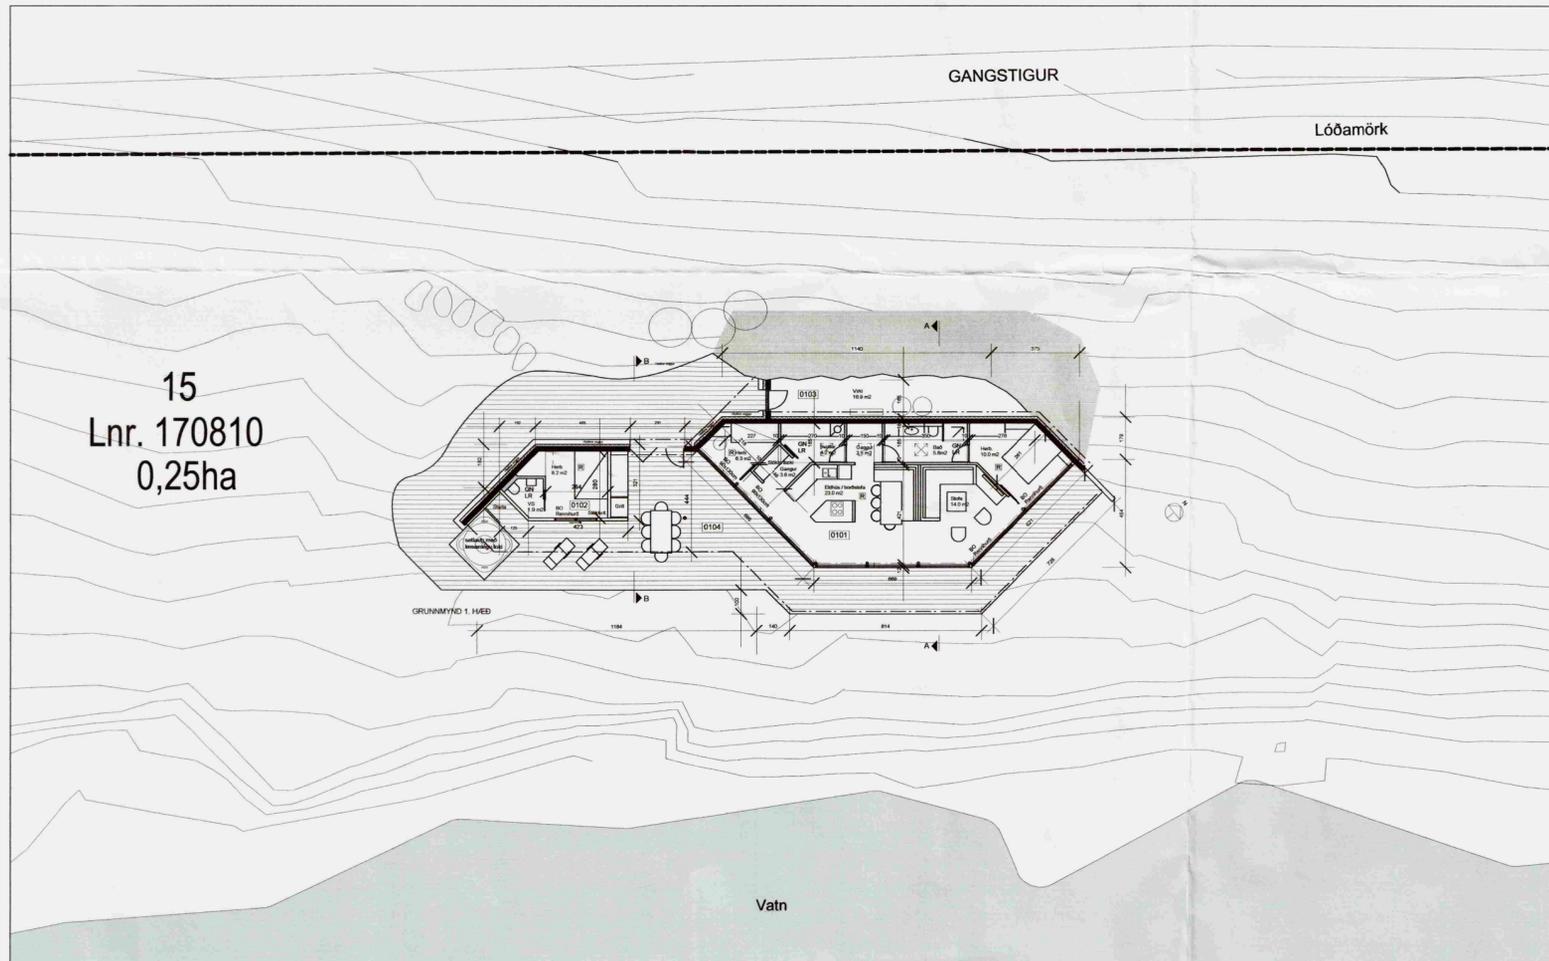

AFSTÖÐUMYND 1:200

Dags.	Breyting.	Teikn.	Útgáfa.	<p>Geirsgötu 9, 101 Reykjavík Sími: 515 0300 Fax: 515 0319 www.ask.is</p>	<p>Verkefni: Valhallarstigur Nyðri - lóð 15 Grímsnes- og Grafningshreppur Afstöðumynd</p> <p>Áritun arkitekta: <i>Valdimar Harðarson</i> Valdimar Harðarson kt. 050151-2559</p>	Verk. nr.	Mkv. í A2
						0678	1:100
						Teikn. VH	Dags. 7.05.2008
						Teikn. nr. 10-01	Útgáfa.