




AUSTUR

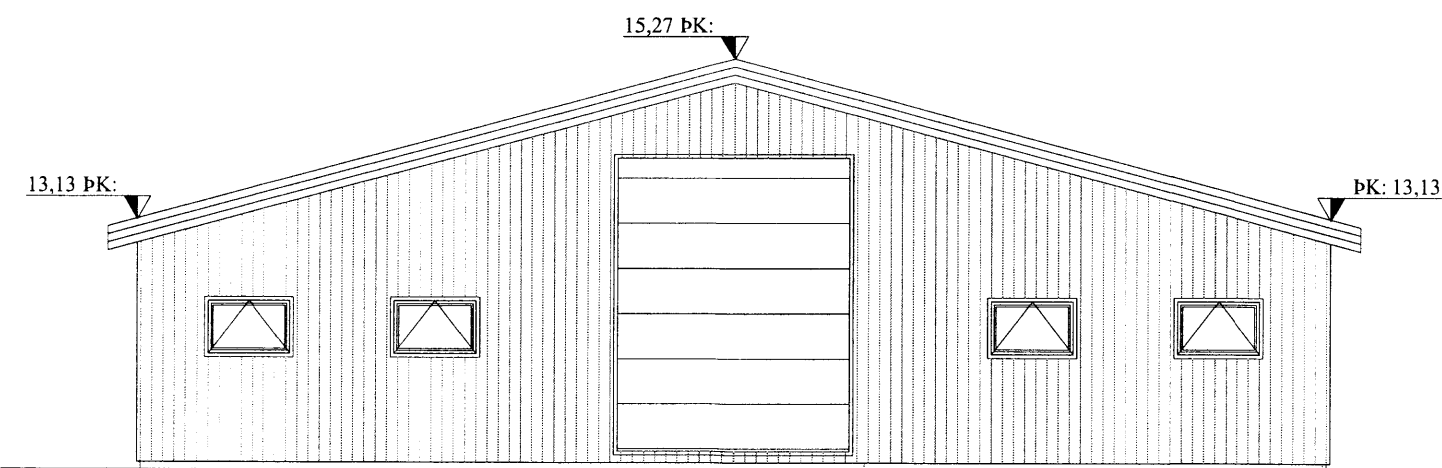


NORÐUR

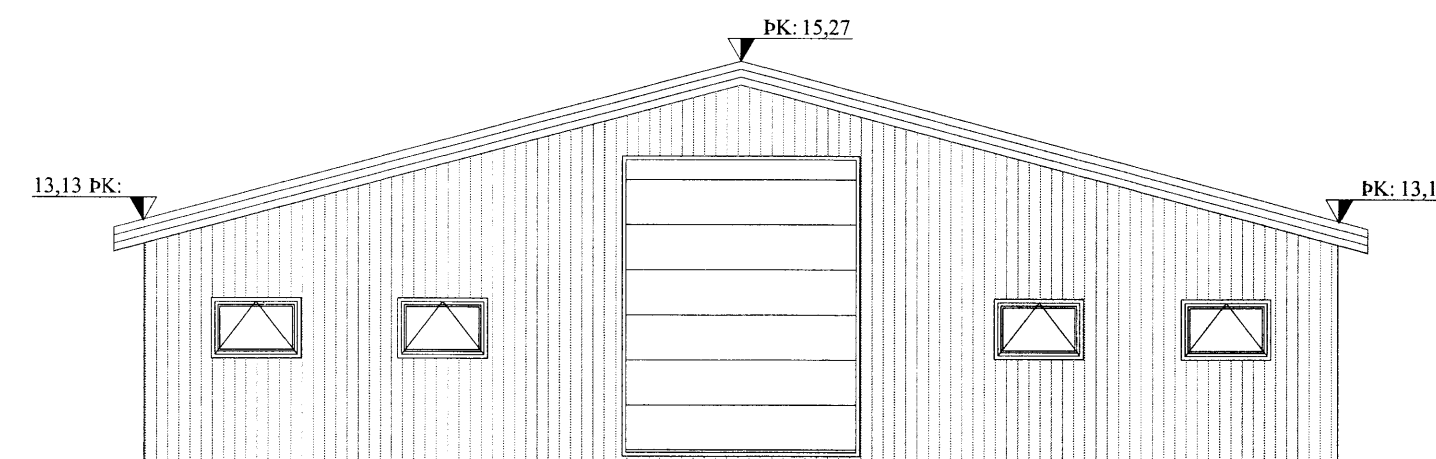


SUDUR

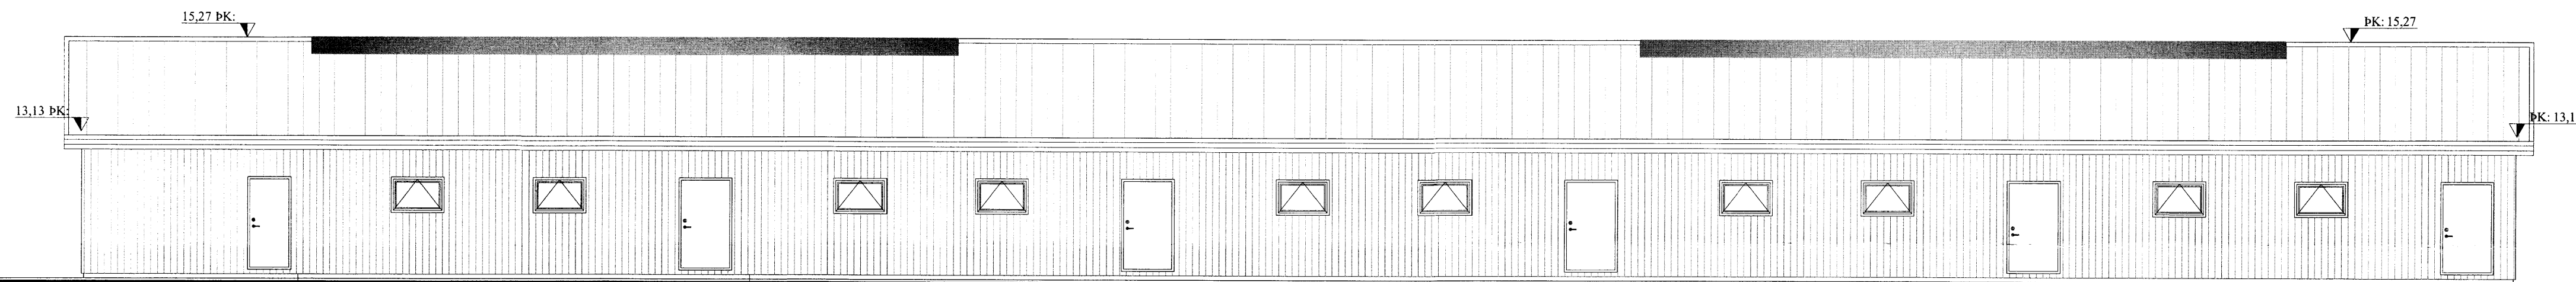

VESTUR

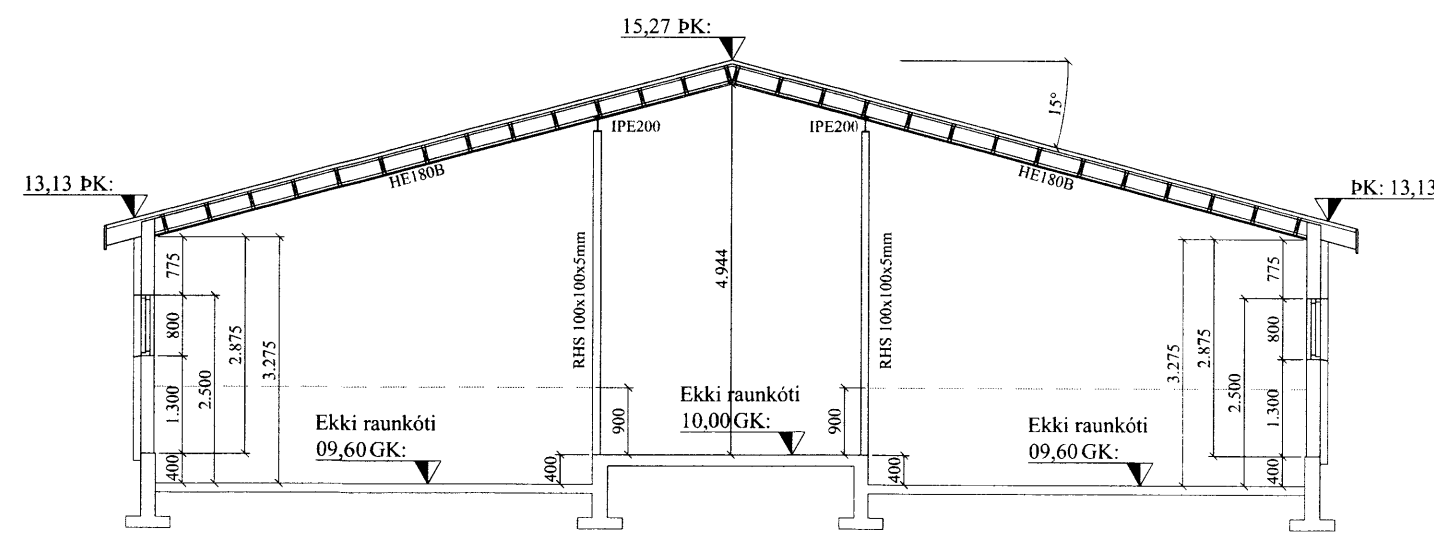

SNID A-A

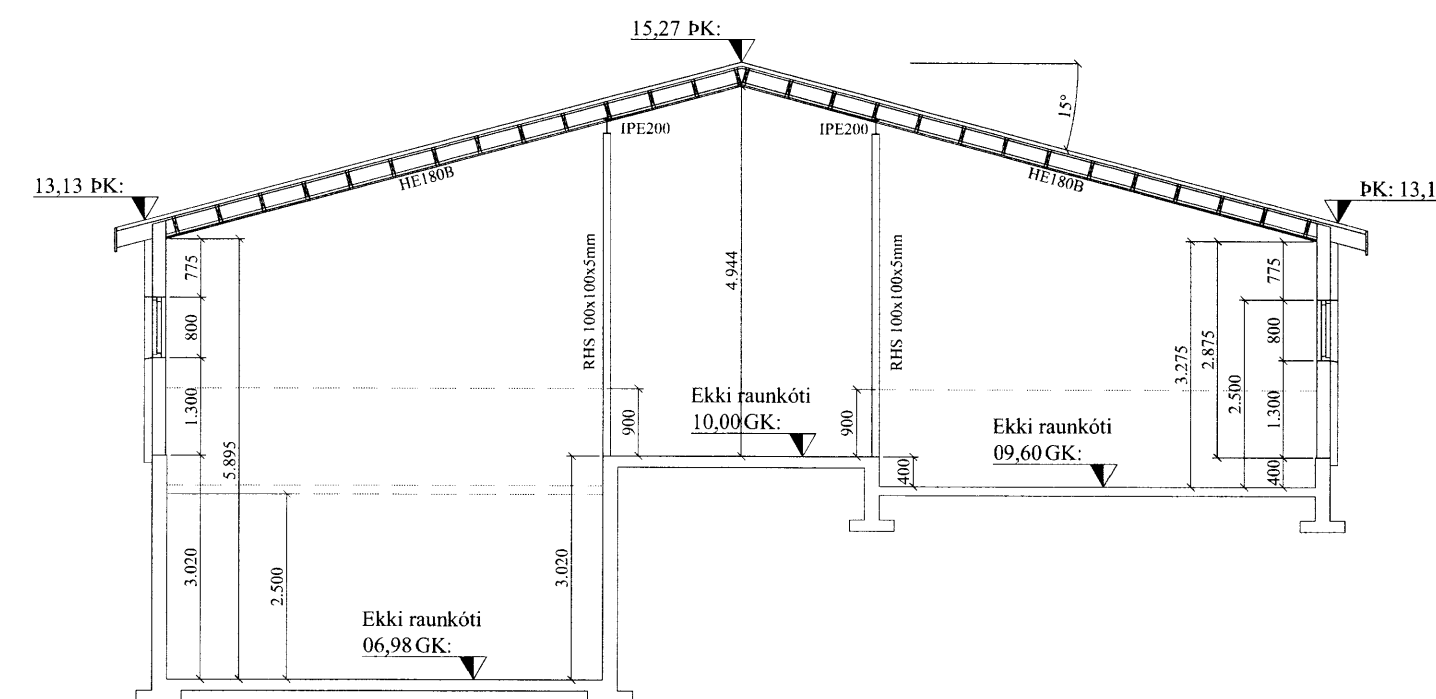

SNID B-B

Öll mál eru í millimetrum, nema annað sétekið fram.

Hannað í samræmi við byggingarreglugerð nr. 441/1998

VERK:	Vatnsleysa - Fjánhús 801 Bláskógabyggð	TEIKN NR:	100
HLUTI:	Áðalteikningar Útlit og snið	KVARDI:	E.100
DAGS:	15.05.12	TEIKN:	BL
SAMR:	Bent Larsen Fróðason 040546-2099	NR:	01 121
Bent Larsen Fróðason Fellskotli 2 801 Bláskógabyggð Símar: 844-7699 - 486-8855 E-mail: bentlarsen77@hotmail.com			