


JARÐHÆÐ

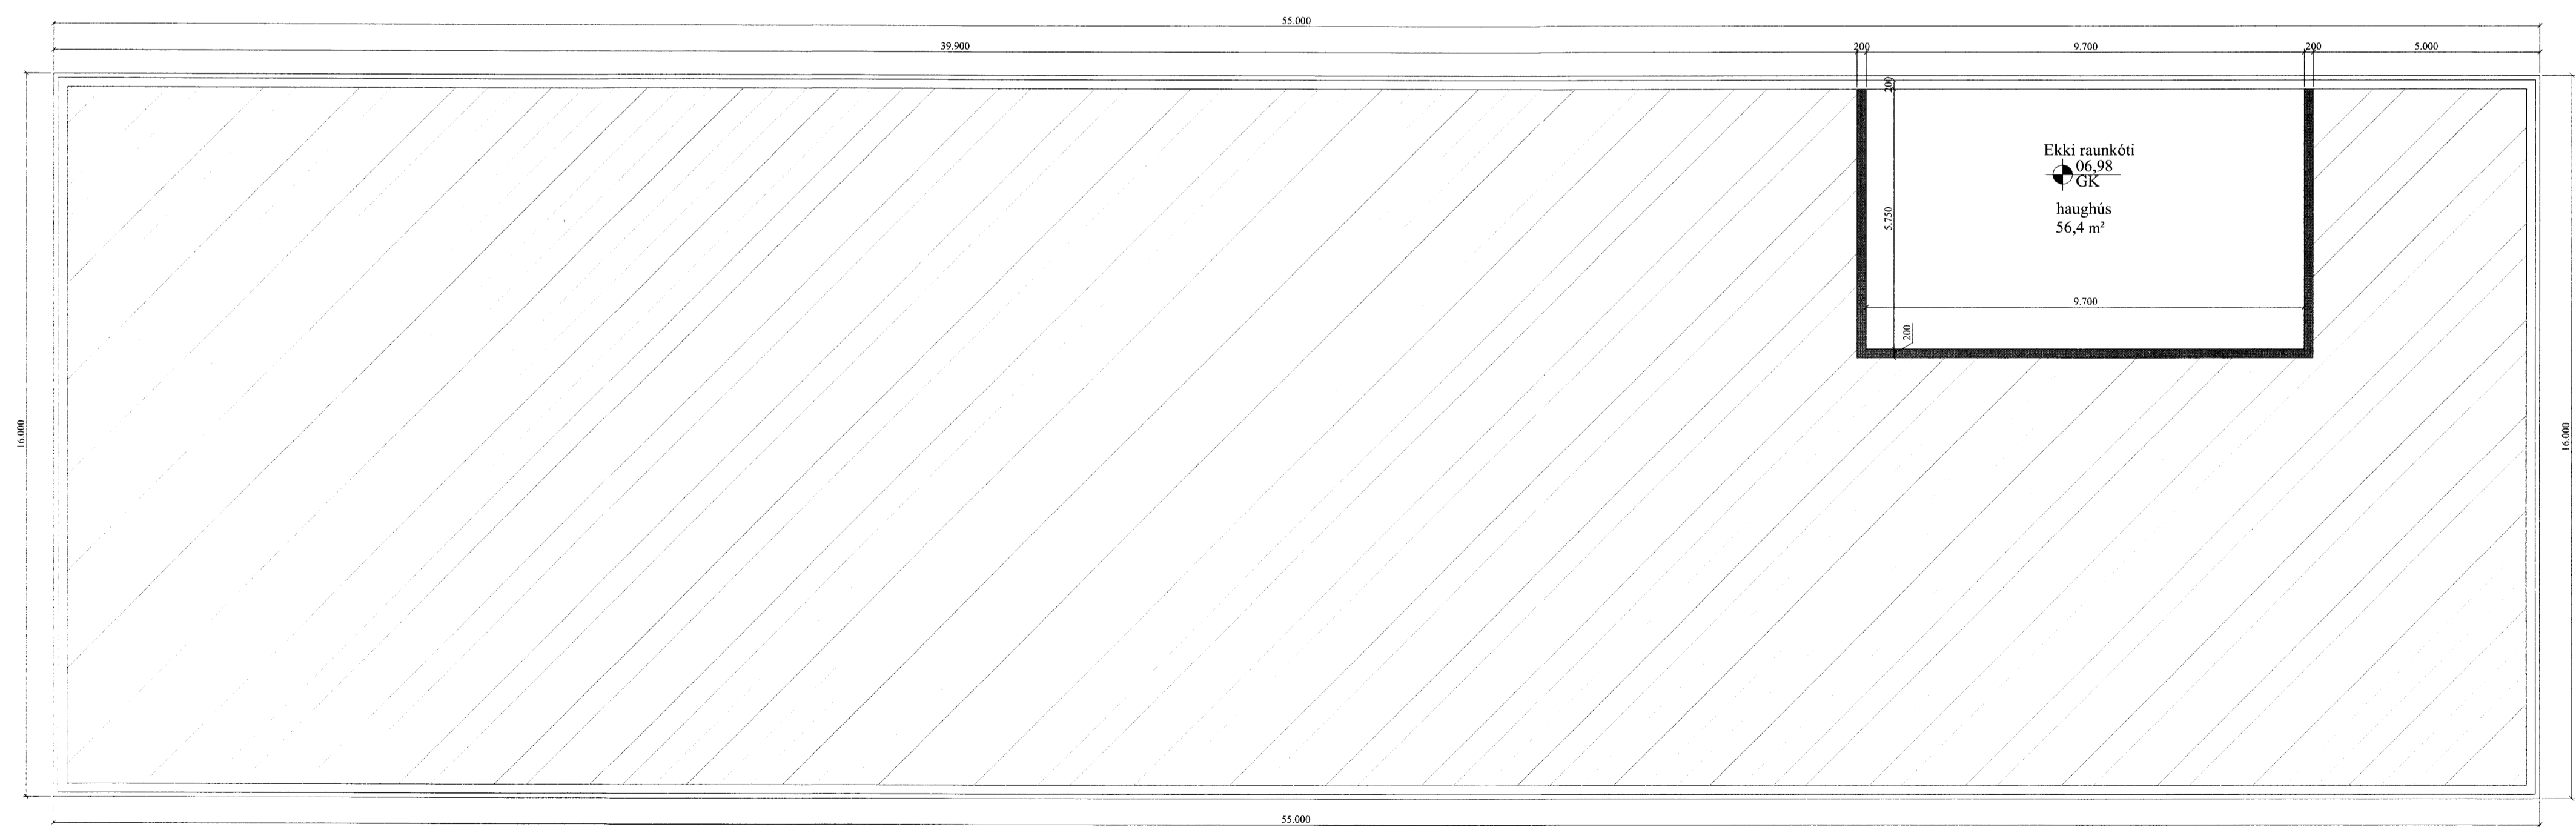

KJALLARI

Almennar skýringar:
 Efni og gerð:

Um er að ræða fjárhús í landi Vatnsleysu. Húsið verður uppsteyppt með stálspernum.

Sökklar, úttegjar, og plötur eru úr járnþentri steinsteypu. Sperrur eru úr stáli en langbönd inná milli eru úr timbri, ofan á langbönd kemur er borðklæðning síðan þakpappi og þar ofan á kemur báruð málmklæðning. Þak verður einangrað með 100mm einangrun og klætt að innan með járn.

Úttegjar eru úr steypu, lestaðir upp, einangraðir að utan með 50mm einangrun og síðan klæddir með standandi bárujárn. Lagirnir eru lagðar í vegg og gólf.

Í fjárhúsi skal vera handslökkvitteki af viðurkenndri gerð. Við val og staðsetningu á handslökkvittekjum má leita ráðgjafar hjá slökkviliðsstjóra og hafa ber hlífðsjón af leiðbeiningum og reglum Brunnamálastofnunar ríkisins og Vinnueftirlits ríkisins. Handslökkvitteki skulu vera í samræmi við ÍST-EN3. Reykskynjarar eru samtengdir.

ATH. Gólfkóti og staðsetning húss akvarðast í samræði við byggingarfulltrúa.

- Útgangur.
- Rýmingarleið.
- [R] Reykskynjari.
- [LR] Lofttræsting.
- [HS] Handslökkvitteki
- [GN] Niðurfall.
- [GSK] Gegnumstreymisniðurfall.
- [BO] Björgunarop, stærð gefin á teikningu.
- [00,00 GK] Gólfkóti á frágengið gólf.
- [Inntök] Inntök fyrir hitaveitu, vatnsveitu, rafmagnsveitu og síma.

Öll mál eru í millimetrum, nema annað sé tekið fram.
 Hannað í samræmi við byggingarreglugerð nr. 441/1998

VERK: Vatnsleysa - Fjárhús 801 Bláskógabyggð	TEIÐNR NR: 101
HLUTTI: Aðalteikningar Grunnmynd	KVARNR: 1:100 TEIÐNR: BL
DAGS: 15.05.12	SKAÐI: Bjartr Vignússon NR: 01 121
Bent Larsen Fróðason Félakoti 2 801 Bláskógabyggð Símar: 844-7699 - 486-8855 E-mail: bentlarsen77@hotmail.com	