

VEGGUR 1 - SÉÐ INNAN FRÁ

Almennt:

Öll mál skulu staðfest skv. aðalteikningum. Ef eitthvert misræmi er skulu aðalteikningar vera ráðandi, þó þer að láta hönnuði vita af misræmi. Öll mál eru í millimetrum, nema annað komi fram.

Skýringar - Steinsteypa og bendistál


Styrkleikaflokkar efnis:

Steypa: C25/30-22-S3-2b
Bendistál: B500C

Allmennur frágangur járna:


Leggja skal 2 K12 í kringum öll glugga og hurðarop, auk þess skal setja 2 K16 í alla lárétta og lóðrétta veggenda.

Fjarlægð frá steypri brún að járnnum skal vera, hula = 30mm, nema annað komi fram.

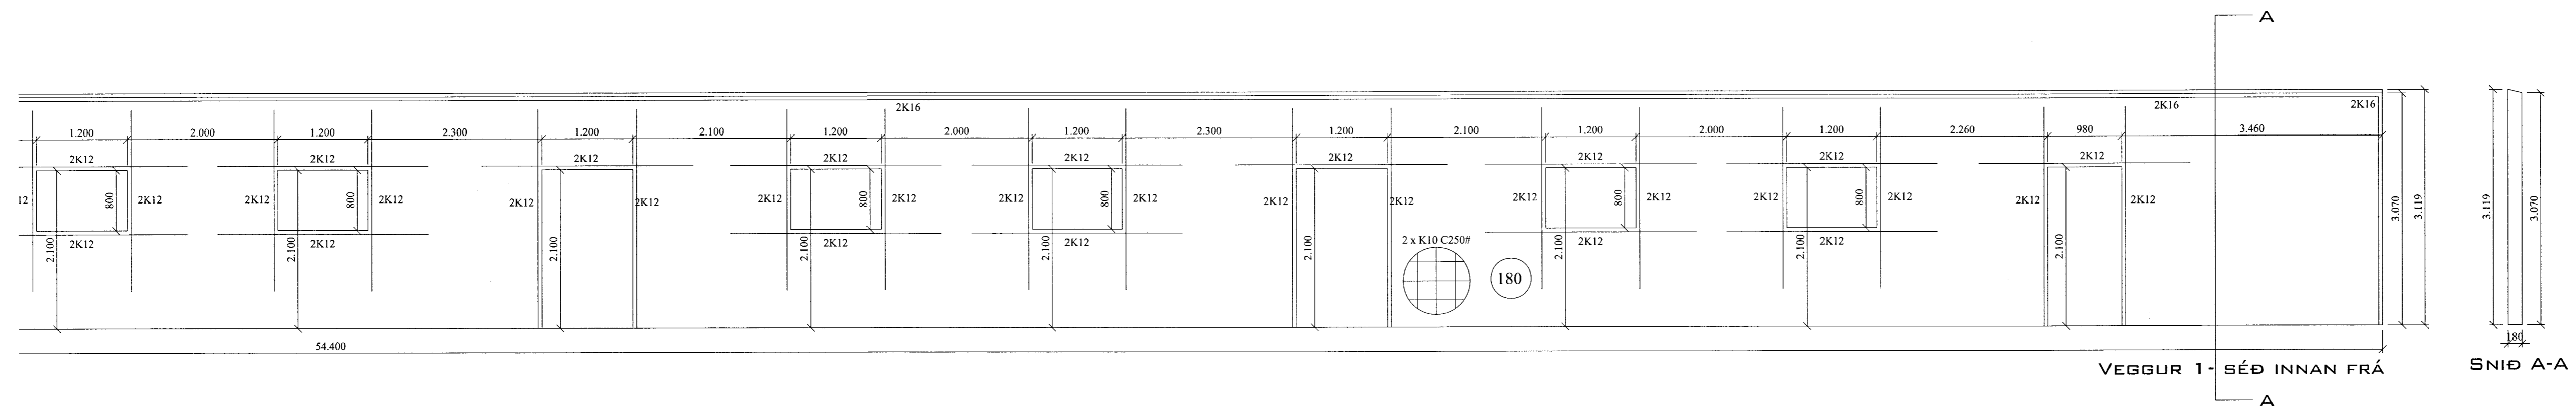


VEGGUR 1 - SÉÐ INNAN FRÁ

SNID A-A

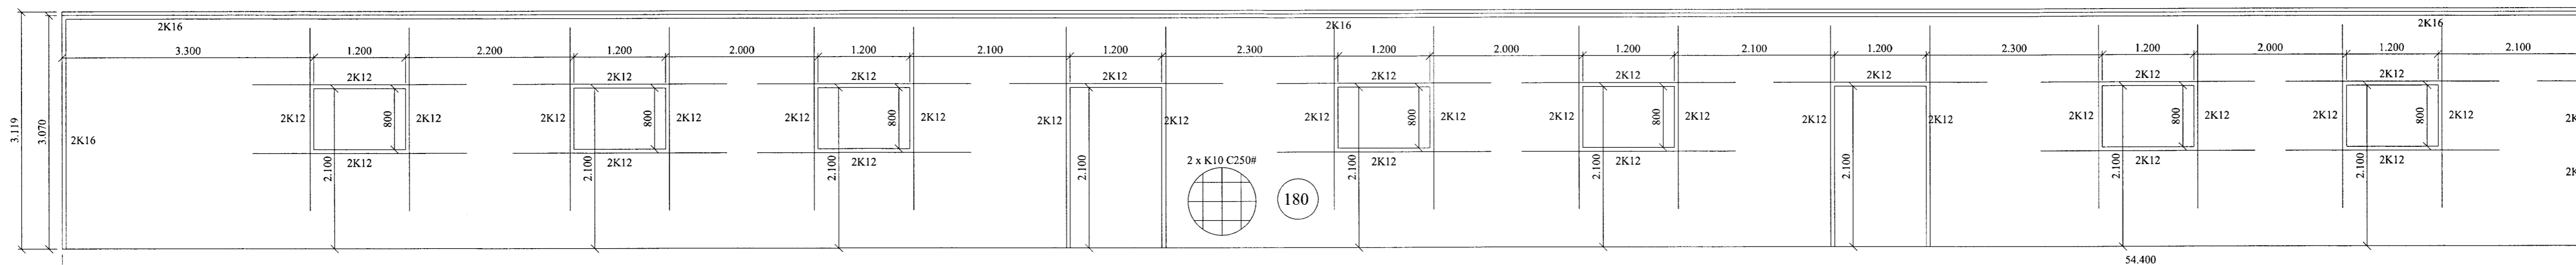

VEGGUR 3 - SÉÐ INNAN FRÁ

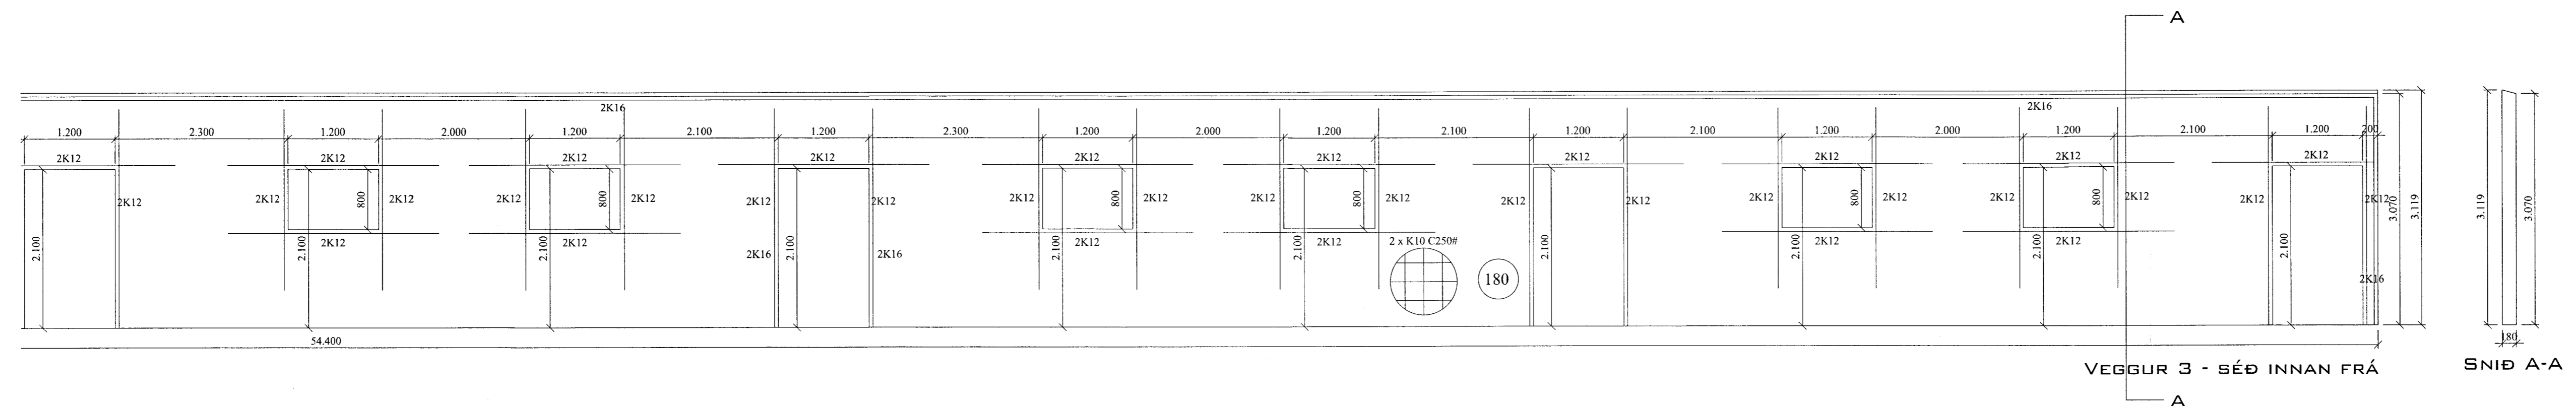

VEGGUR 3 - SÉÐ INNAN FRÁ

SNID A-A

VERK:	Vatnsleysa - Fjánhús 801 Bláskógabyggð	TEIKN NÚM:	212
HEIÐ:	Burðarvirki Ásýnd veggja	KVAÐI:	1:50
ÞEGG:	12.08.12	TEIKN:	BL
DRÖG:	12.08.12	NÚM:	01.120
Bent Larsen Fróason Félakoti 2 801 Bláskógabyggð Símar: 844-7999 - 486-8855 E-mail: bentlarsen77@hotmail.com			