


0,30



BYGGINGAFULLTRÚI
 Samp. 29/85
 ÞINGVALLAHREPPS

Hilmar Þinnarsen

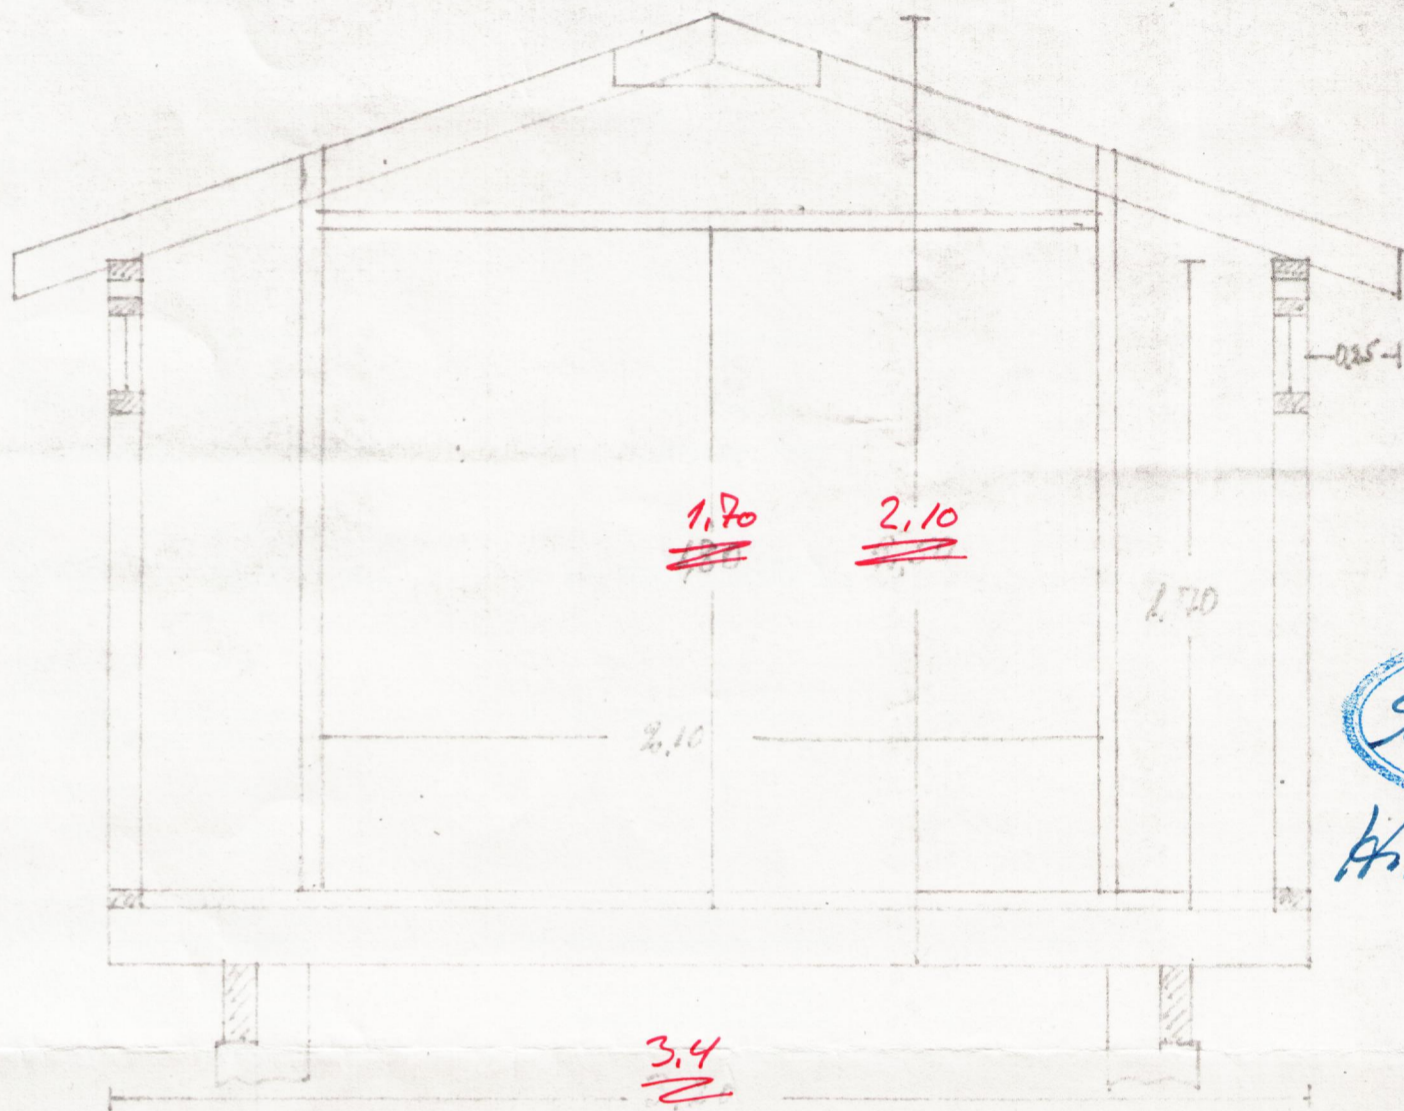

1:20

Bátaskyli við Viðilund 2

Reykjavík 24 júlí 1985

J.F.