

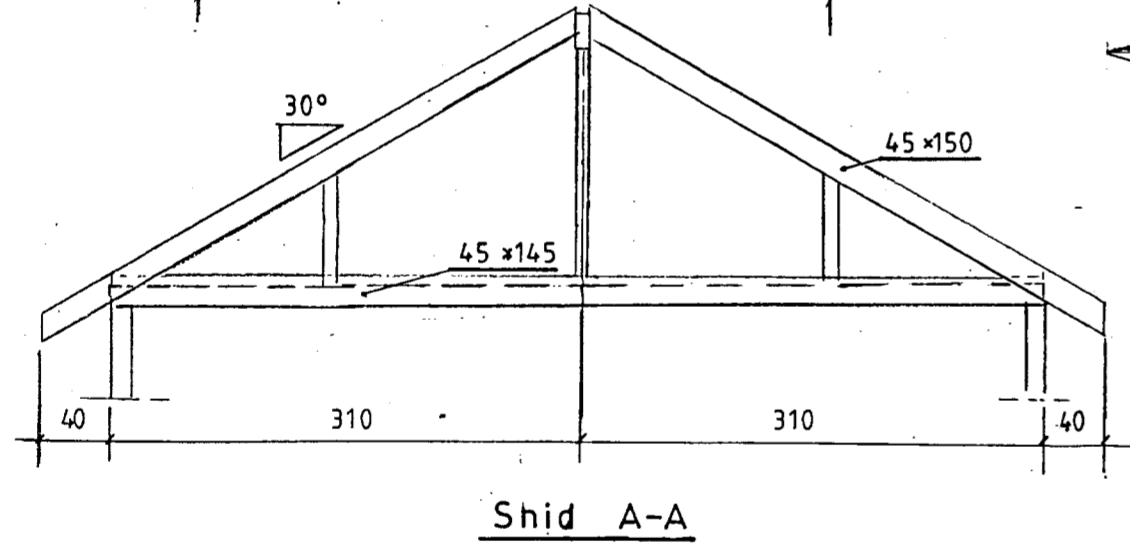
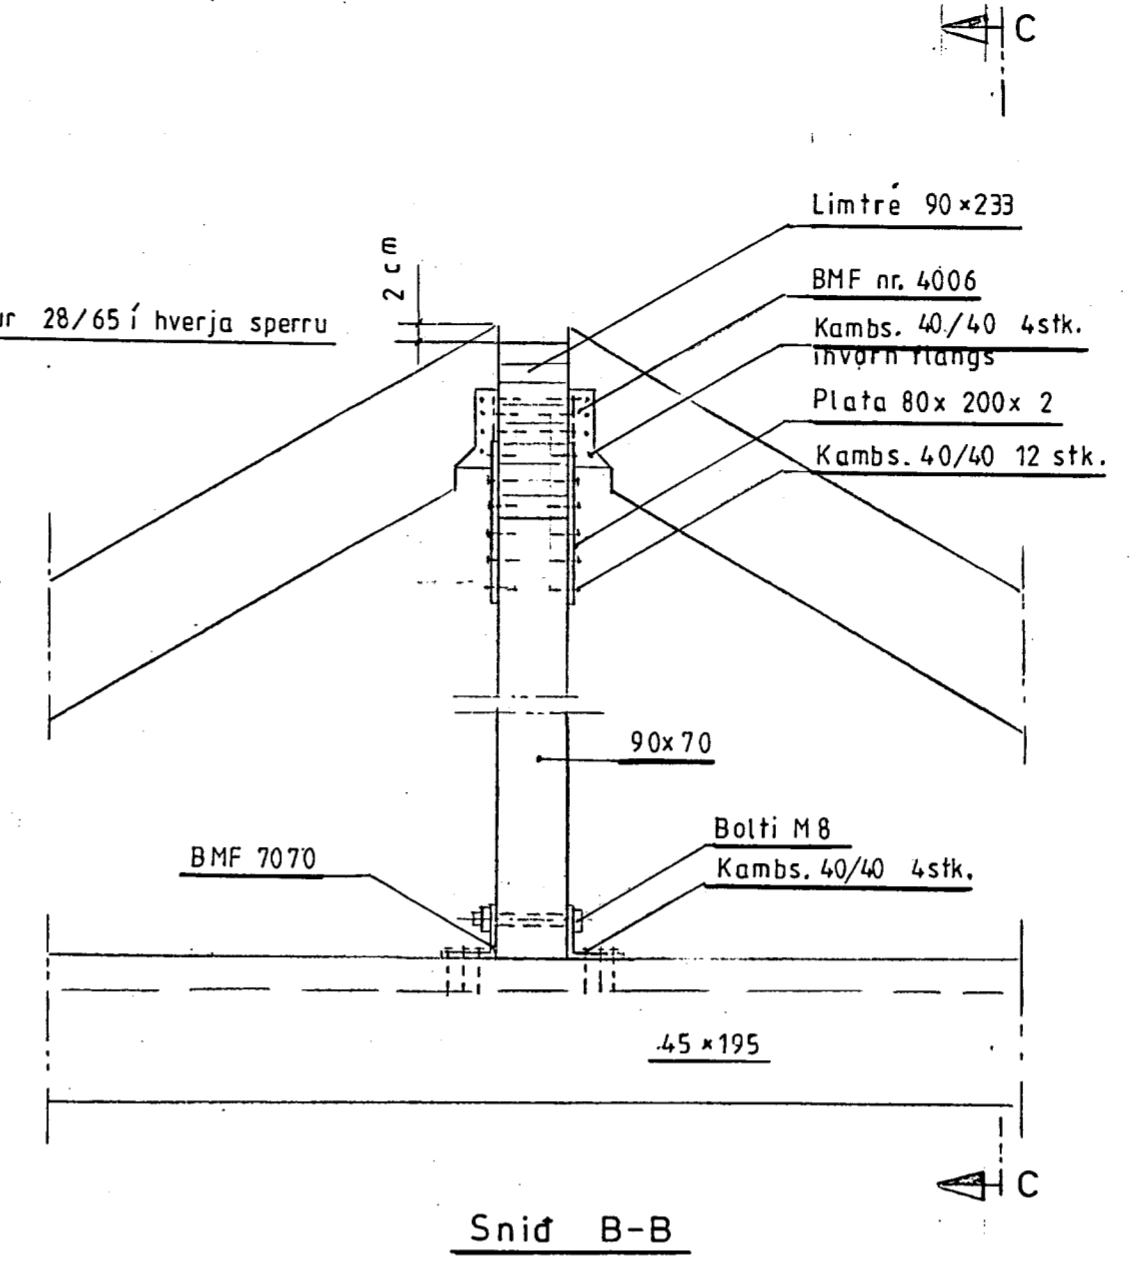


4 stk togband galv. 40x2 mm, kamsaumur 28/65 í hverja sperru

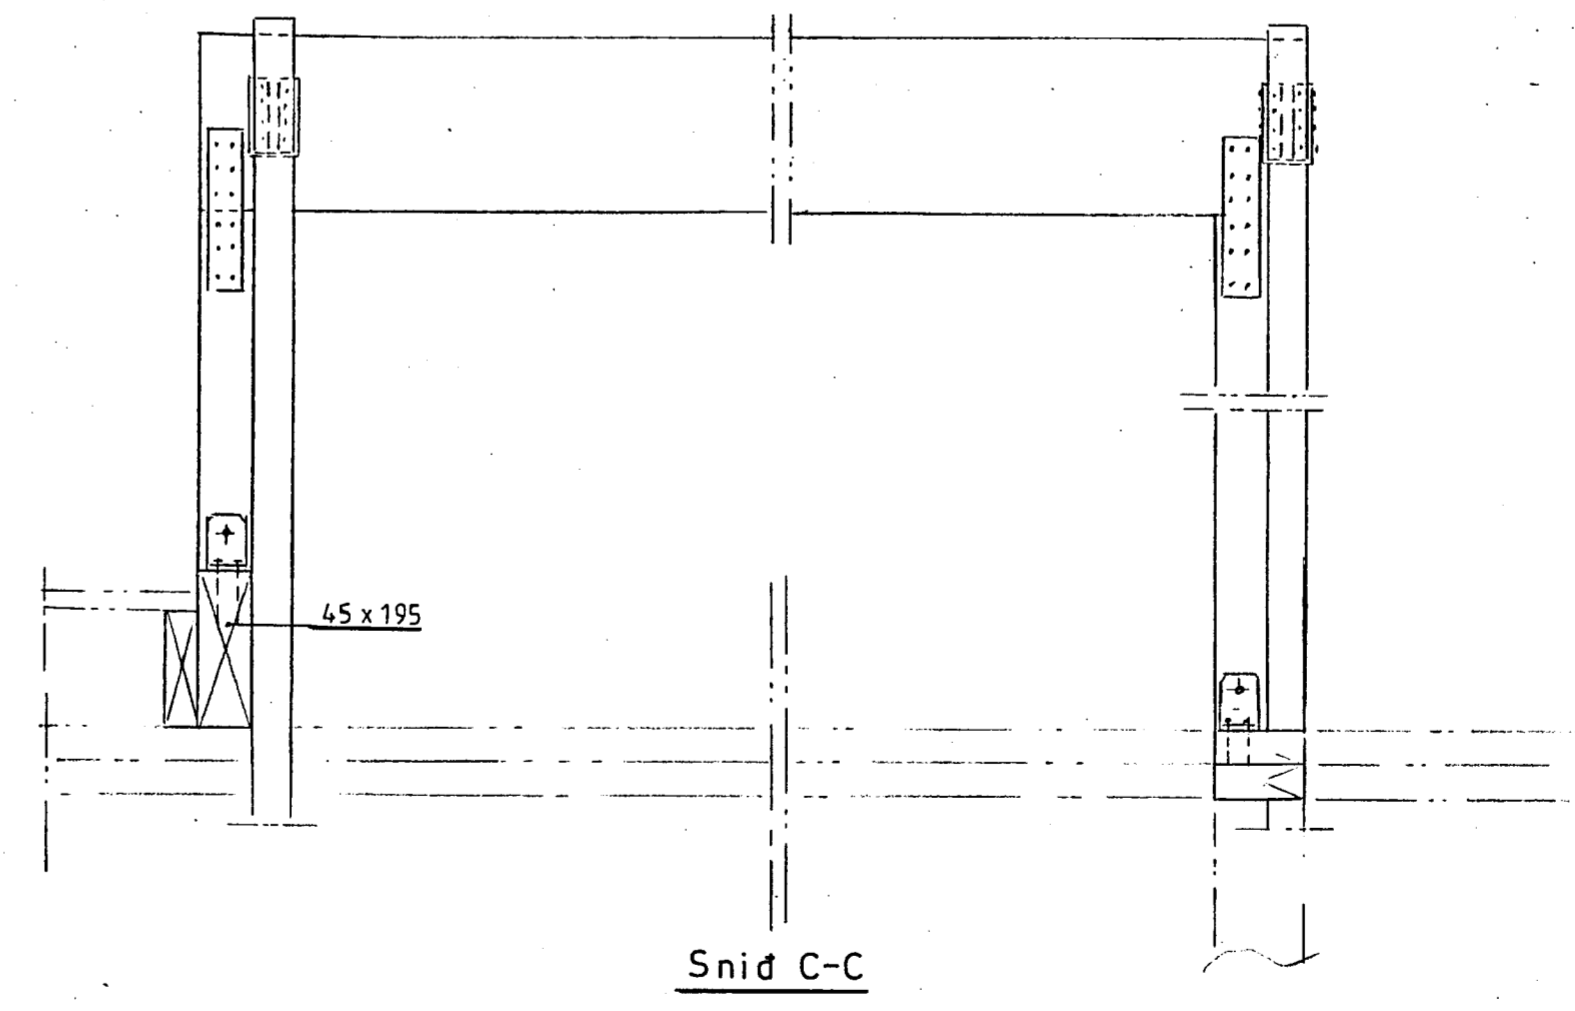

Shid A-A

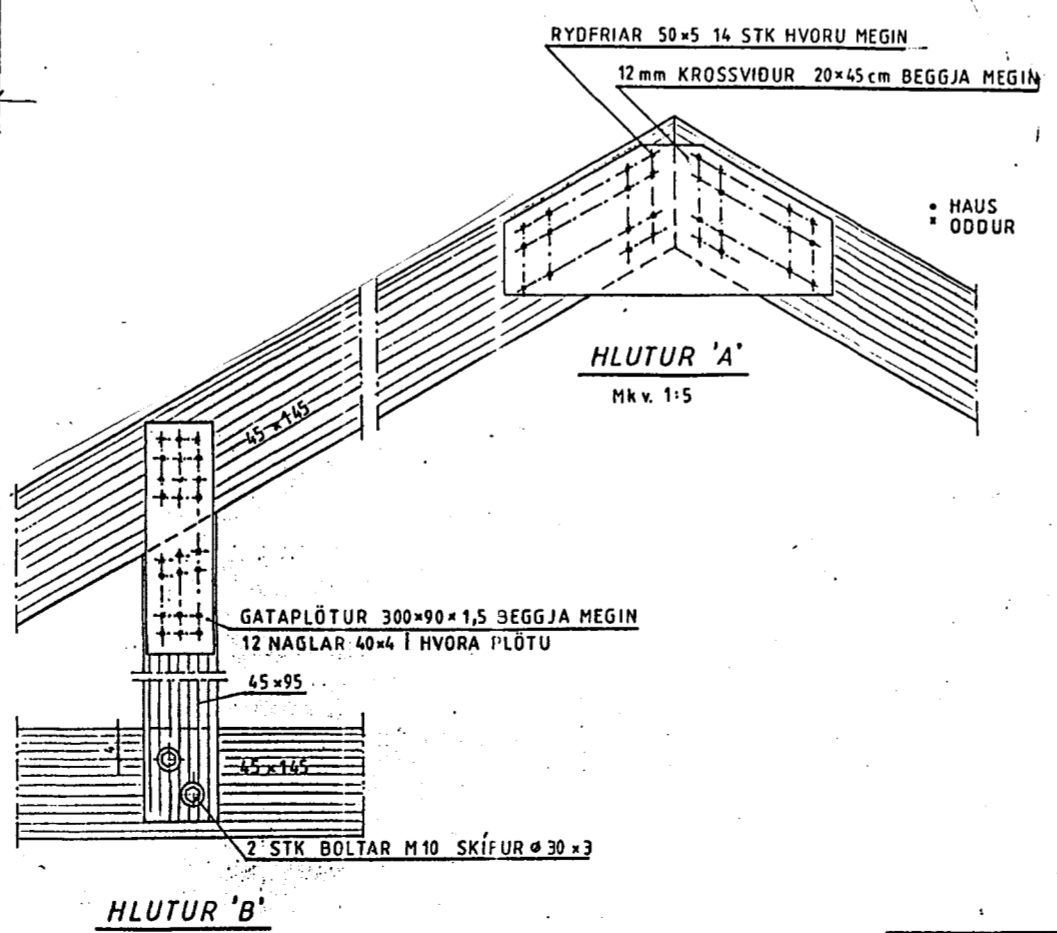

Snid C-C

Mkv.: 1:50, 1:10	Sumarhús í landi 'Midfells' Bláskógarbyggð, Árnessýslu,	TEIKNIVANGUR
Dags: júní '05	Lóð nr. 6 við Víðilund. 2130 m ²	270733-2559
Nr. 176-5	Eigendur: Anna Sigríður Karlsdóttir kt. 140652-4749 og Bjarni Rúnar - Þórdarson kt. 300750-4009	201032-4829
	Þakviðir 51,4 m ²	<i>Arntinn Örnýss</i>