


GRUNNMYND MILLIVEGGIR - 1:50

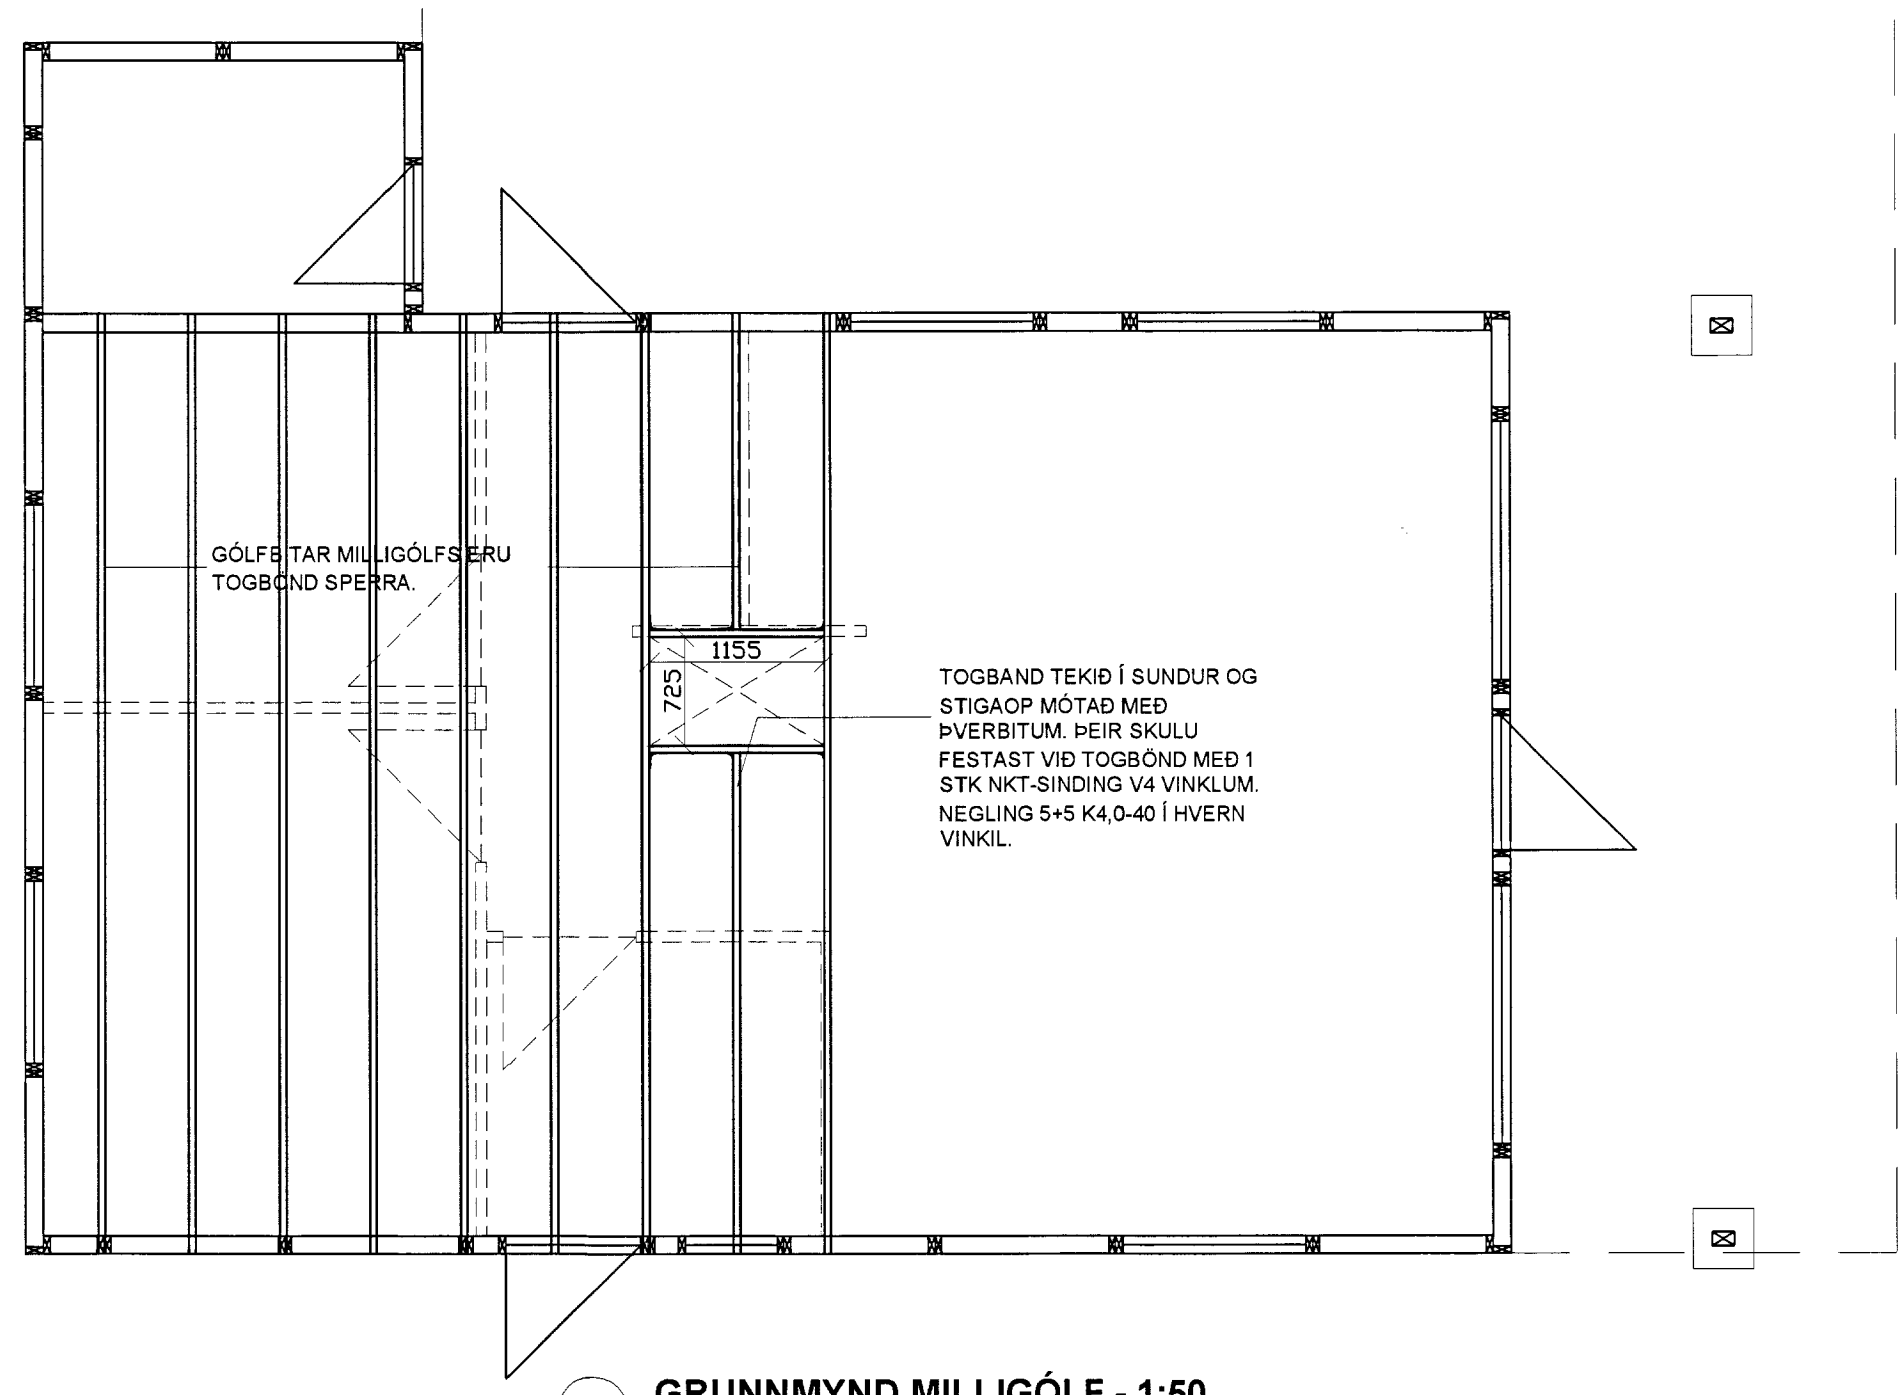

GRUNNMYND MILLIGÓLF - 1:50

Samþykkt
27 MARS 2008
JK
Byggingarfulltrúi uppsveita Árnessýslu

SKÝRINGAR:

ÖLL ÓNEFND MÁL ERU GRINDARMÁL OG STÆRÐIR ERU Í MM.

Breyting 2:		
Breyting 1:		
Halldór Stefánsson, byggingatæknifræðingur MTFÍ Kt. 291261-5909 Jörundarholti 121 300 Akranes Sími 860-0061 Netfang hst@akur.is		
Verkeitti: VÍÐILUNDUR 8, BLÁSKÓGARBYGGÐ		
Verkþáttur: MILLIVEGGIR OG MILLIGÓLF Grunnmynd		
Dags: 04-01-2008	NR: 07-078	Útgáfa: 1
Hannað: HS	Blaðstærð A2	Mkv: 1.50
Teiknað: HS	24/1/08	Teikning nr.
Ungirft hönnuðar: <i>Hanna Stefánsson</i>		B 212