



Samþykkt
 27. MAJ 2008
 Byggingarfulltrúi uppsveita Árnassýslu

SKÝRINGAR:
 ÖLL ÓNEFND MÁL OG STÆRÐIR ERU Í MM.

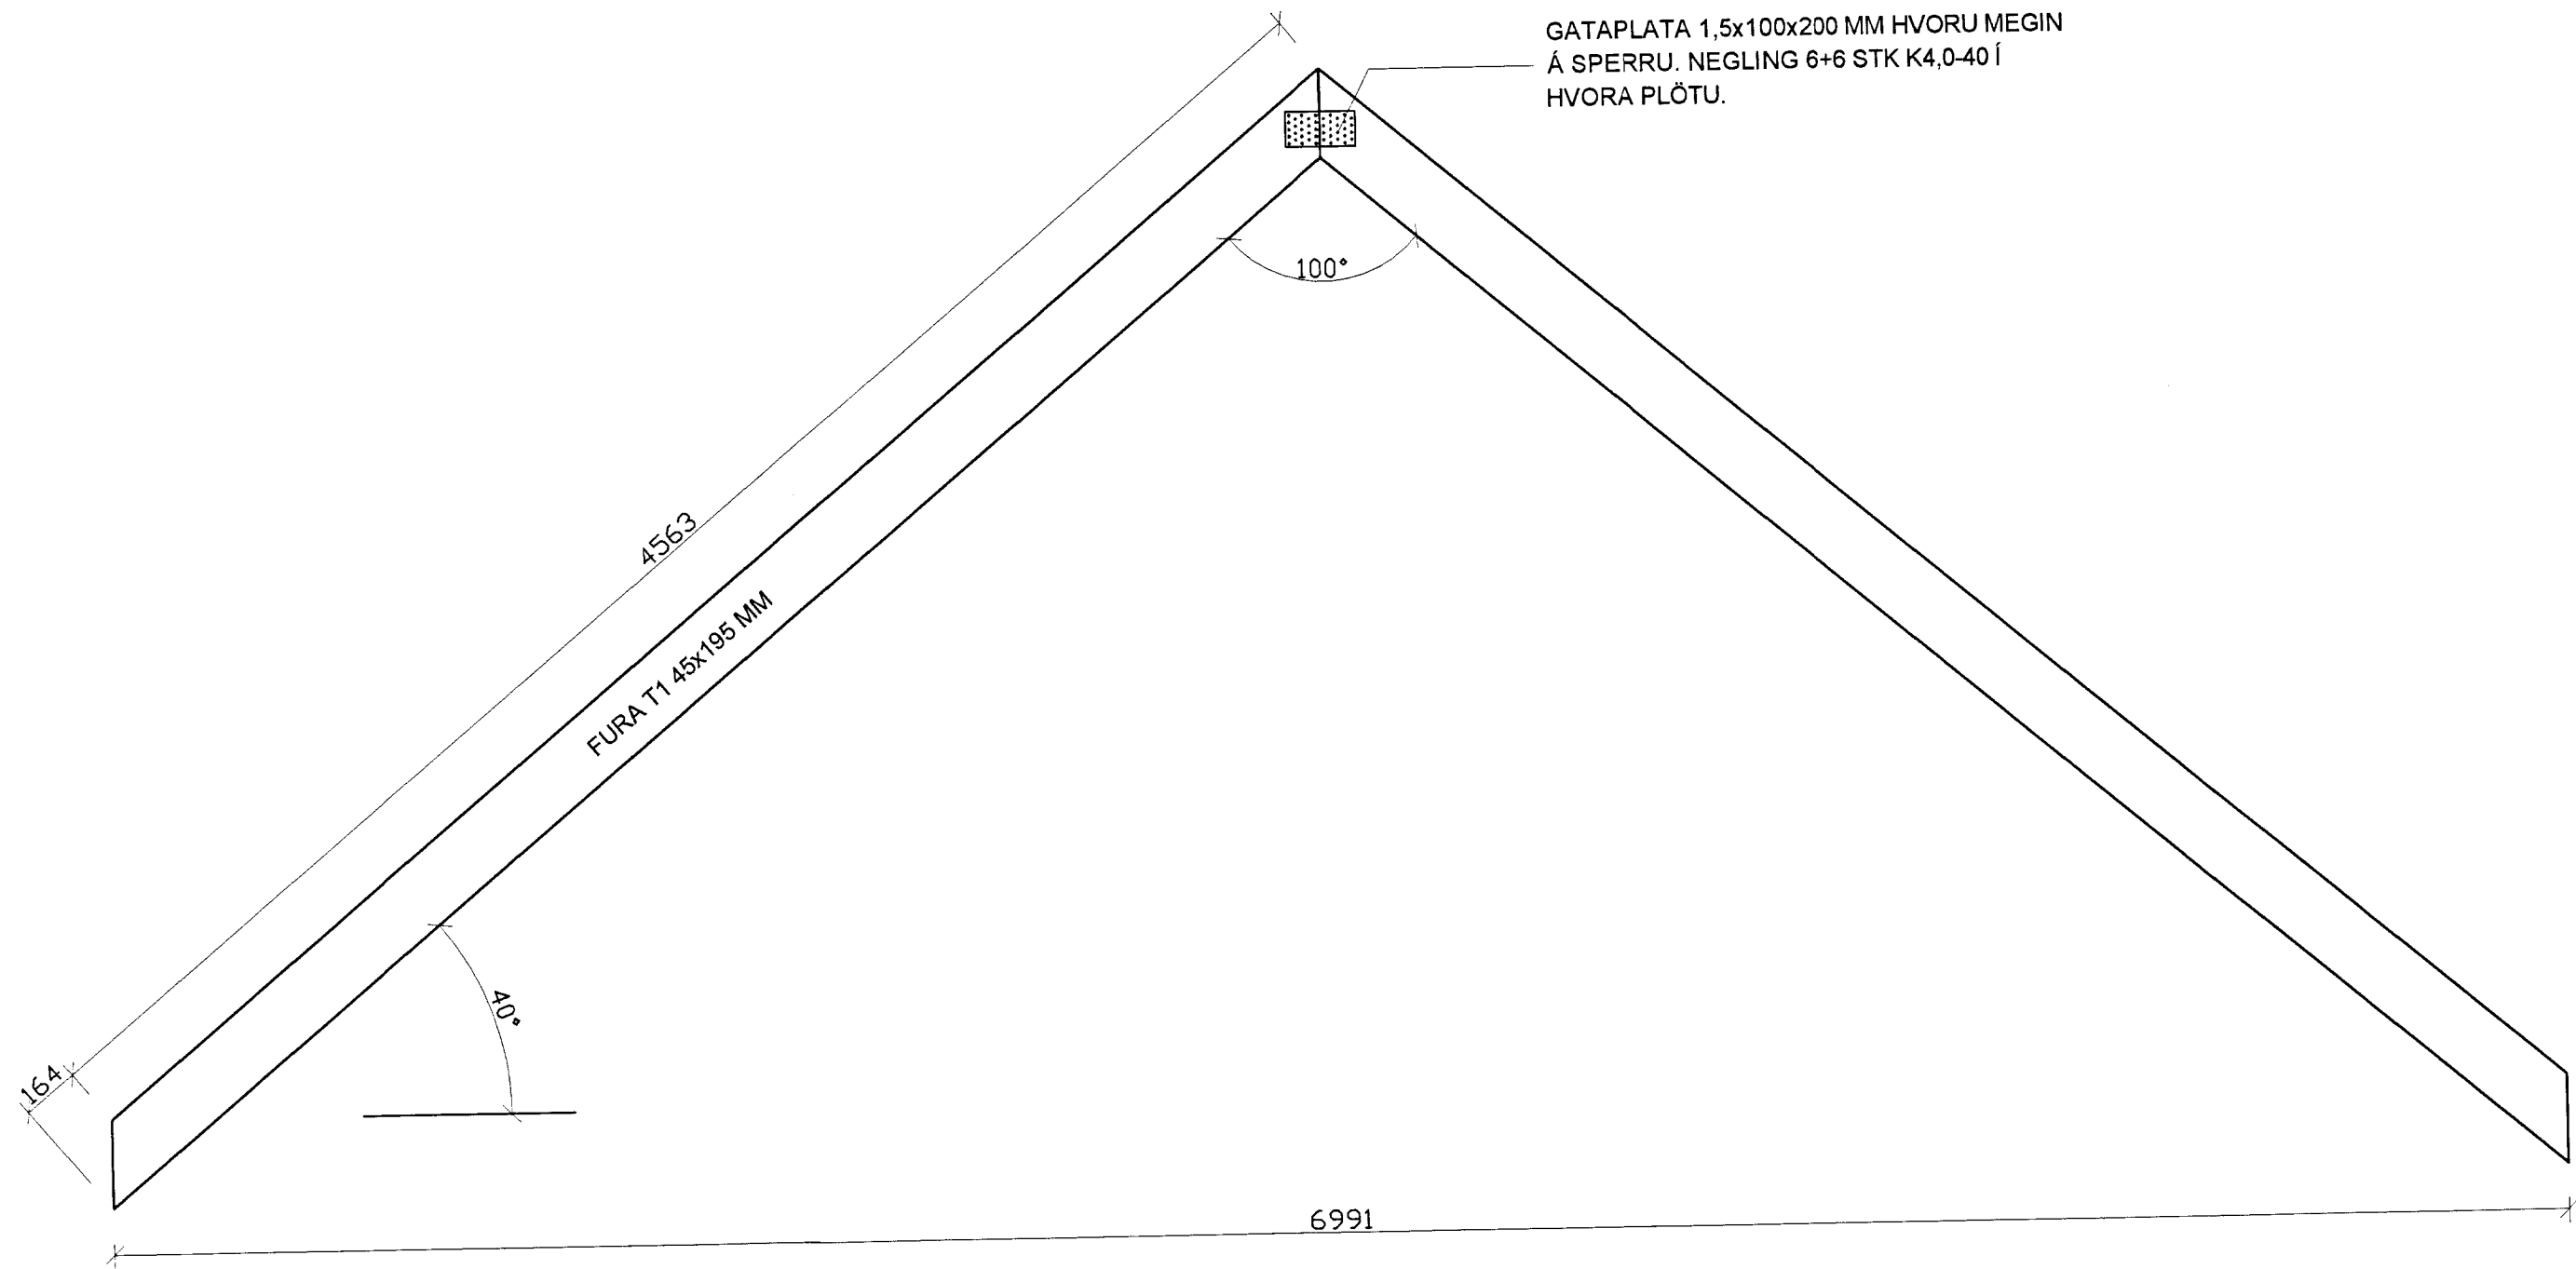

SPERRA SP-3 - 1:20
 ALLS 3 STK.

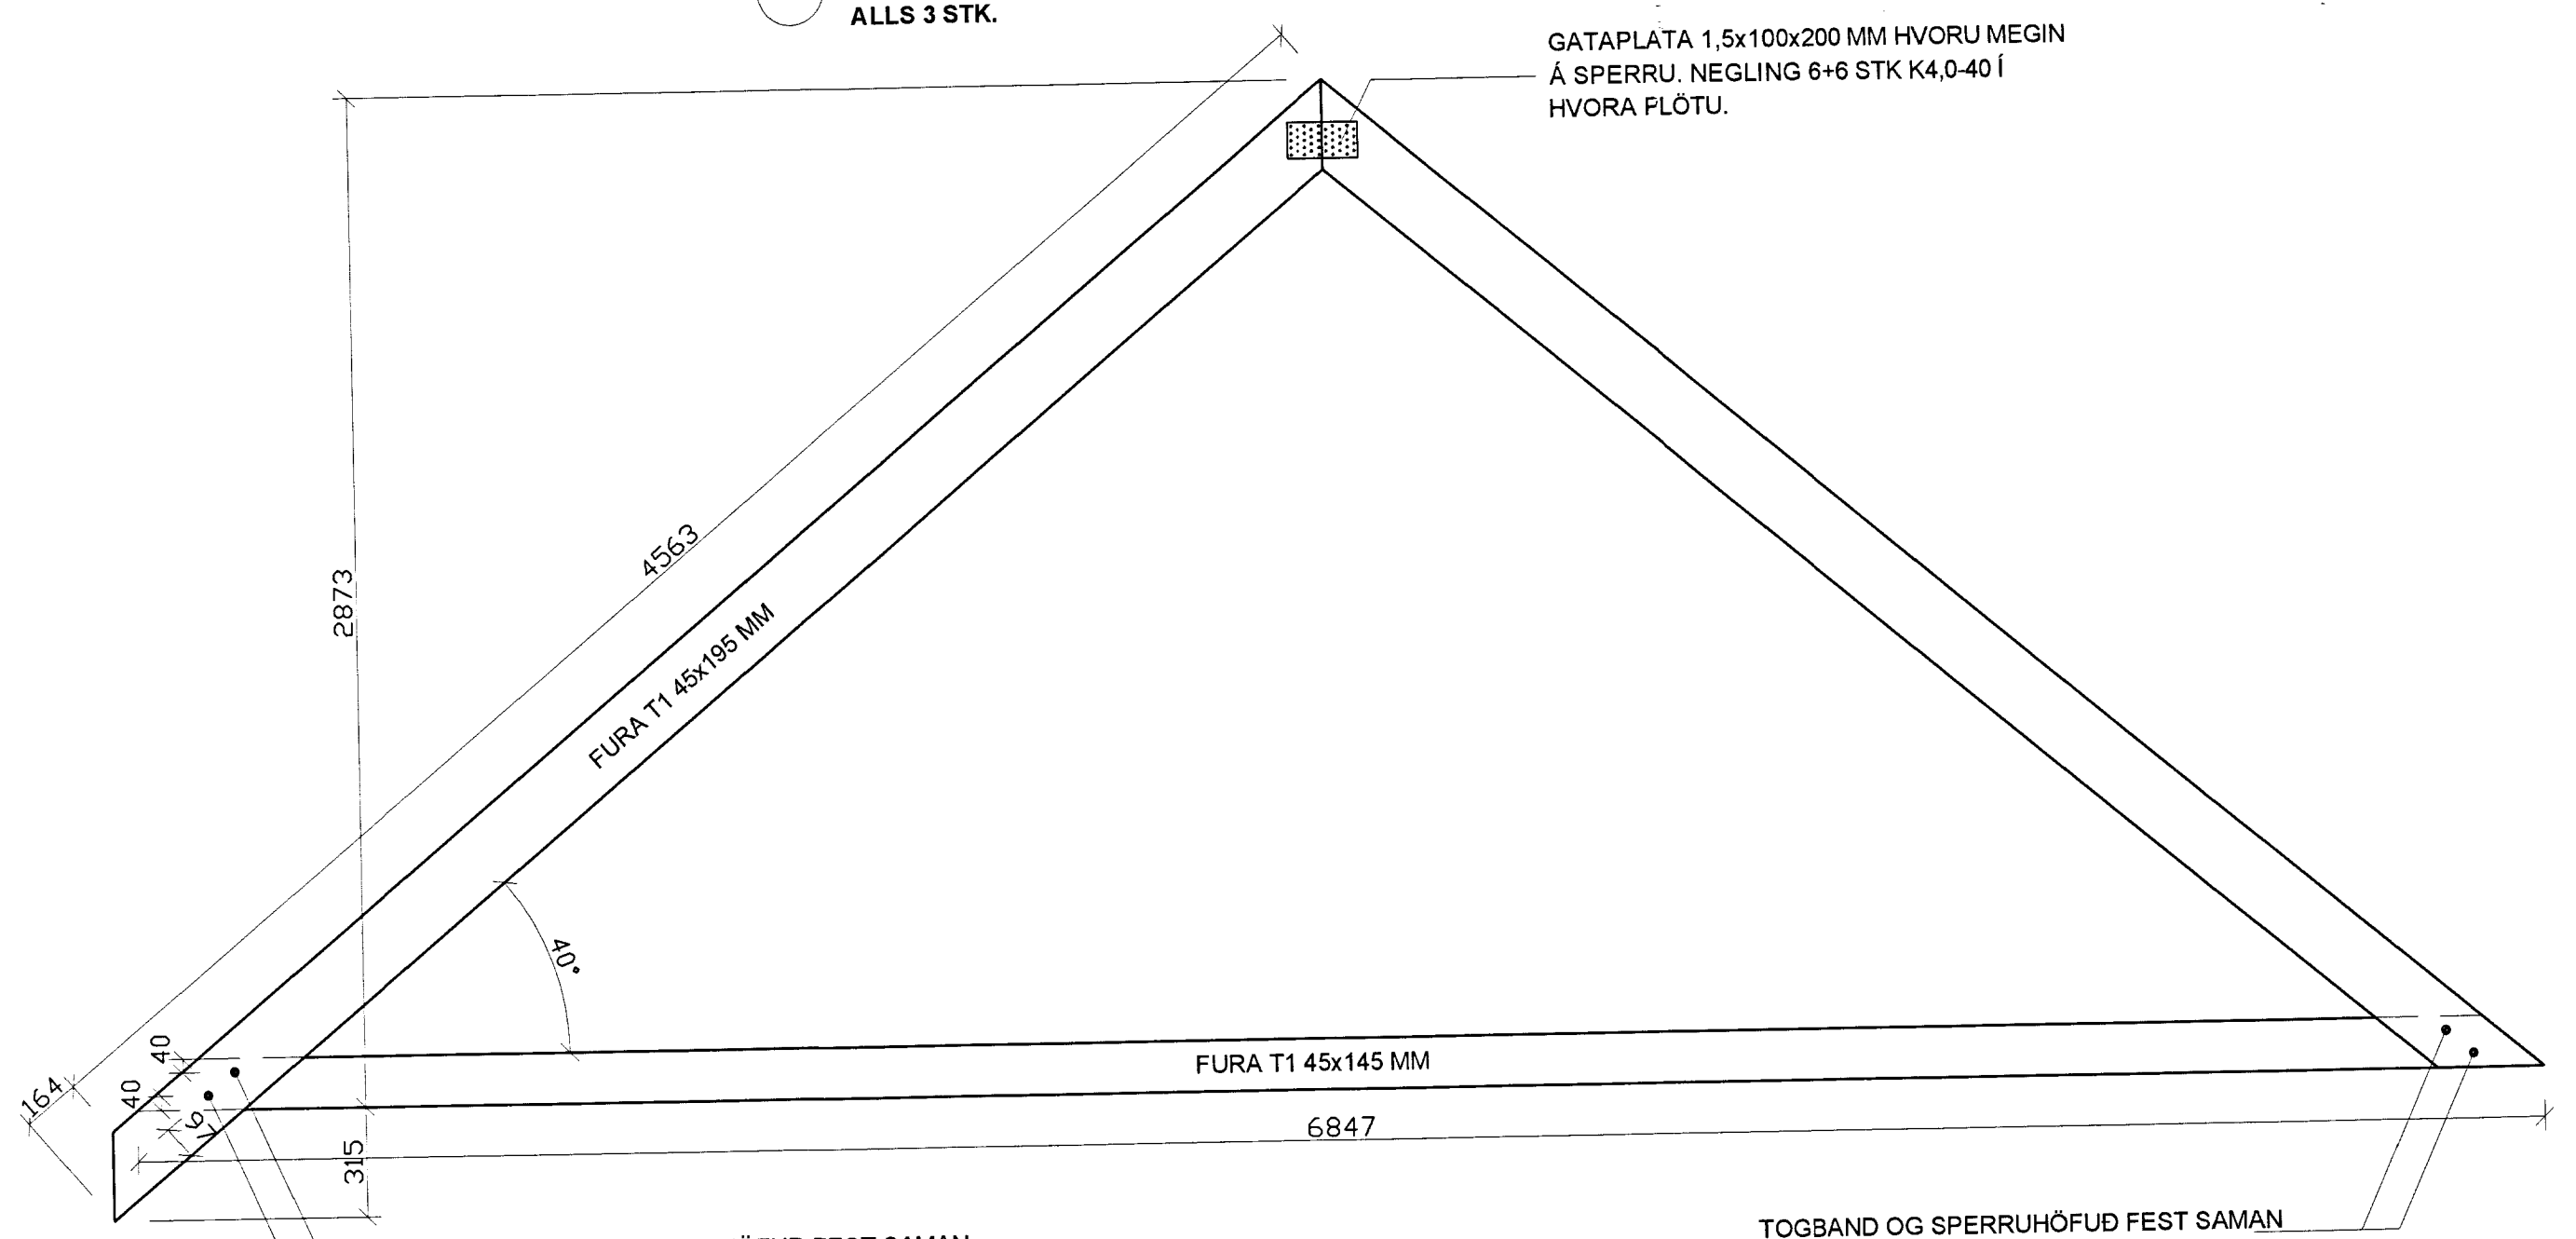

TOGBAND OG SPERRUHÖFUÐ FEST SAMAN
 MED 2 STK Ø12-120 MM BORDABOLTUM.

TOGBAND OG SPERRUHÖFUÐ FEST SAMAN
 MED 2 STK Ø12-120 MM BORDABOLTUM.

SPERRA SP-4 - 1:20
 ALLS 4 STK.

Breyting 2:		
Breyting 1:		
Halldór Stefánsson, byggingatæknifræðingur MTFÍ Kt. 291261-5909 Jörundarholti 121 300 Akranes Sími 860-0061 Netfang hst@akur.is		
Verkheiti: VÍÐILUNDUR 8, BLÁSKÓGARBYGGÐ		
Verkpáttur: BURÐARVIRKI - ÞAKSPERRUR Sperrur SP-3 og SP-4		
Dags: 04-01-2008	NR: 07-078	Útgáfa: 1
Hannað: HS	Bláðstærð A2	Mkv: 1:20
Teiknað: HS	24/1/08	Teikning nr. B 273
Undirskrift hönnuðar: <i>Halldór Stefánsson</i>		