



Sampykkt  
18. MAJ 2008  
Byggingarfulltrúi uppsveita Ámessýslu

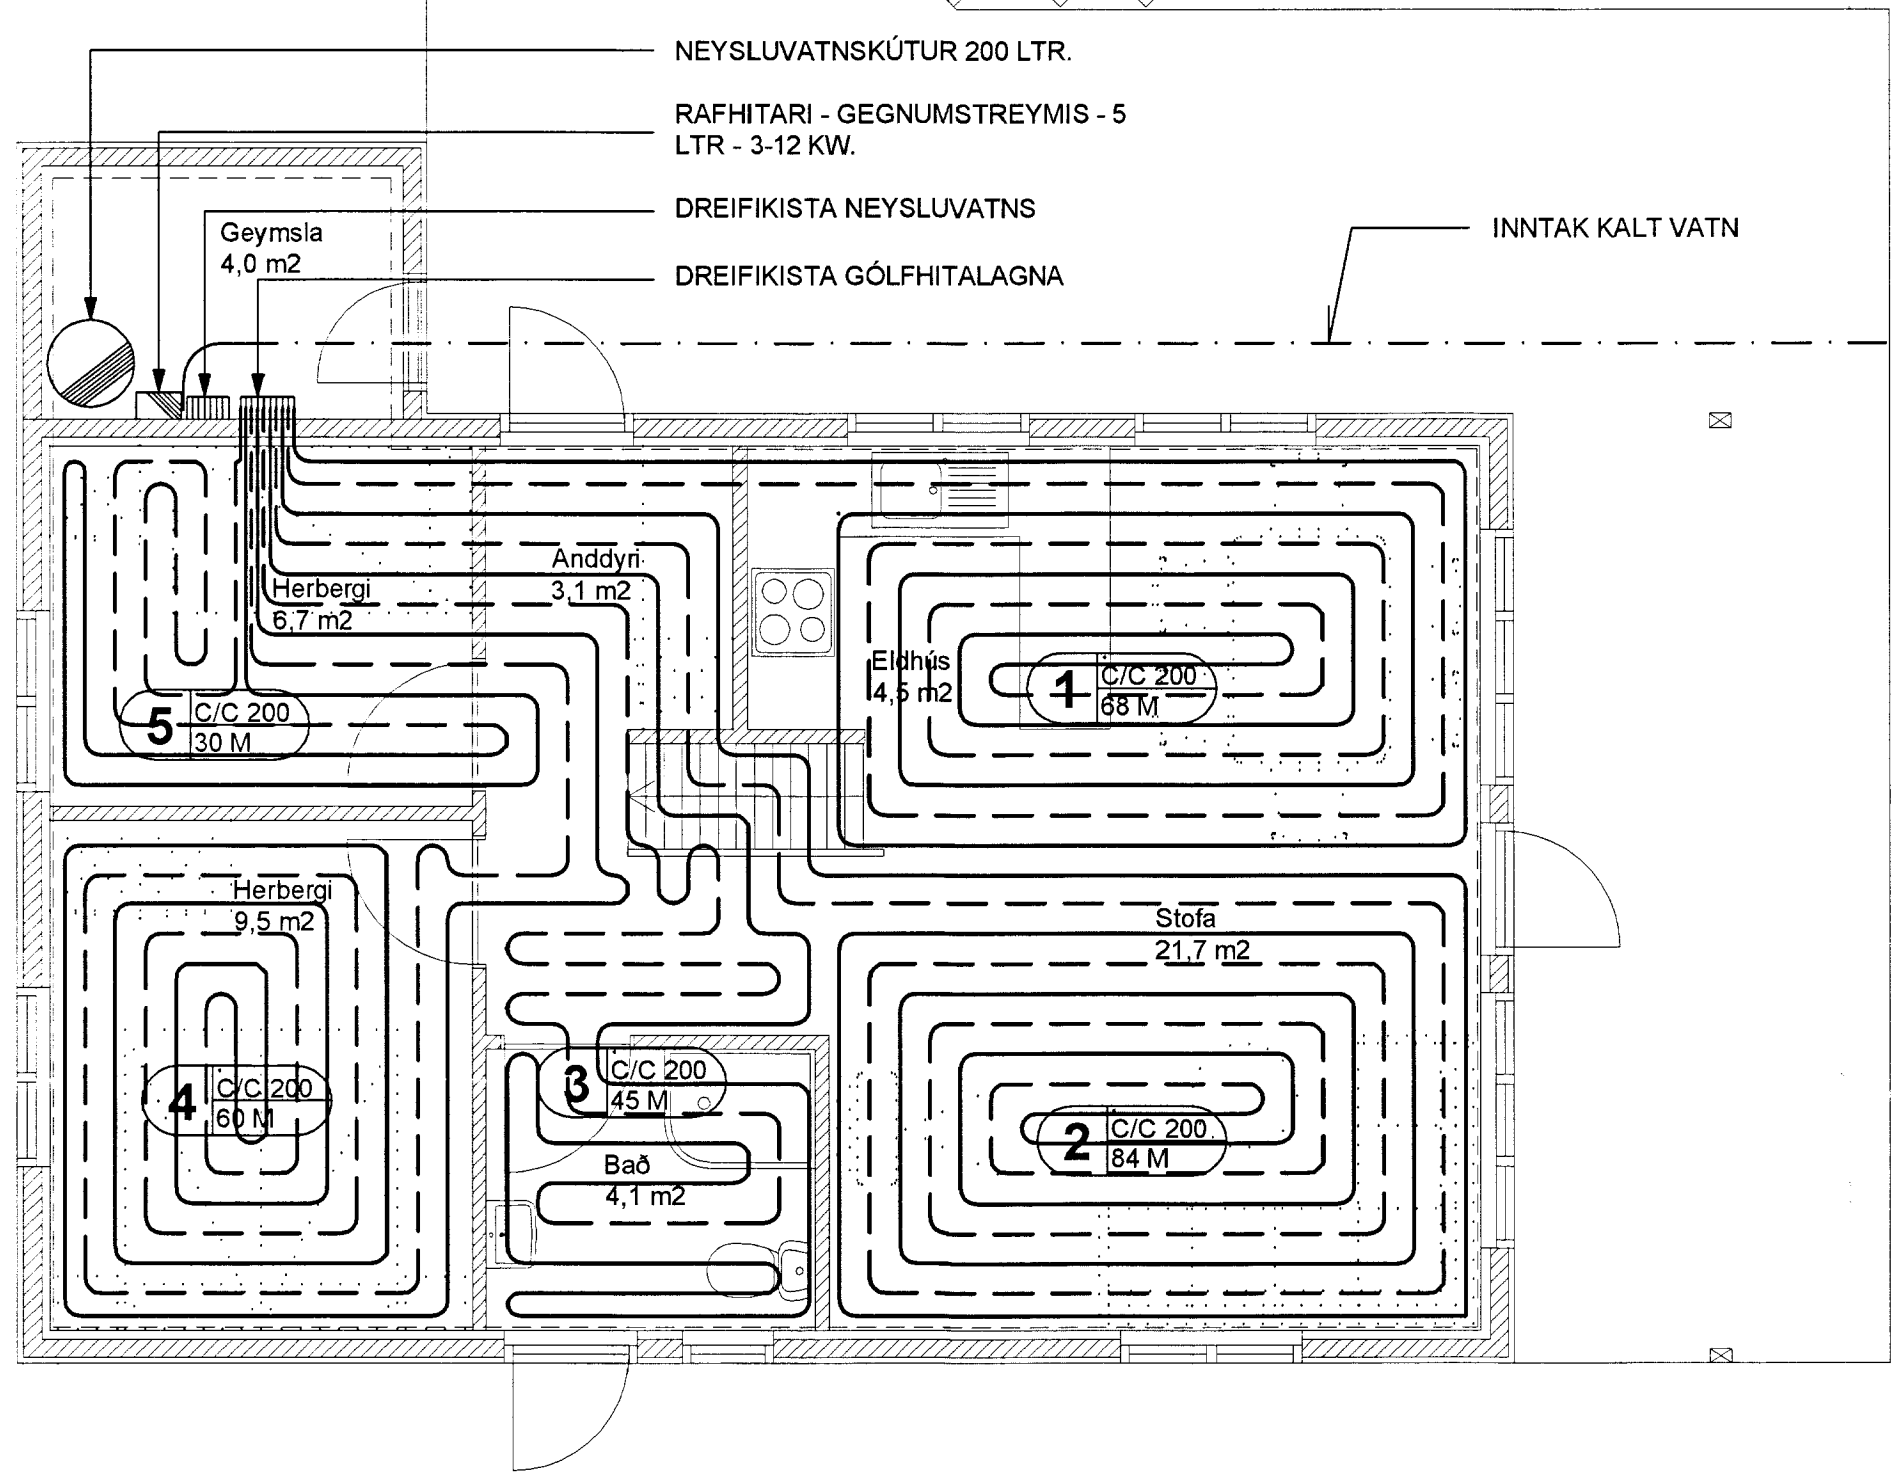


NR. SLAUFU	RÝMI	LENGD
1	ELDHÚS+STOFA	68 M
2	STOFA	84 M
3	BAD+GANGUR	45 M
4	HERBERGI 9,5 M2	60 M
5	HERBERGI 6,7 M2	30 M
<b>ALLS</b>		<b>287 M</b>

GRUNNMYND - 1:50

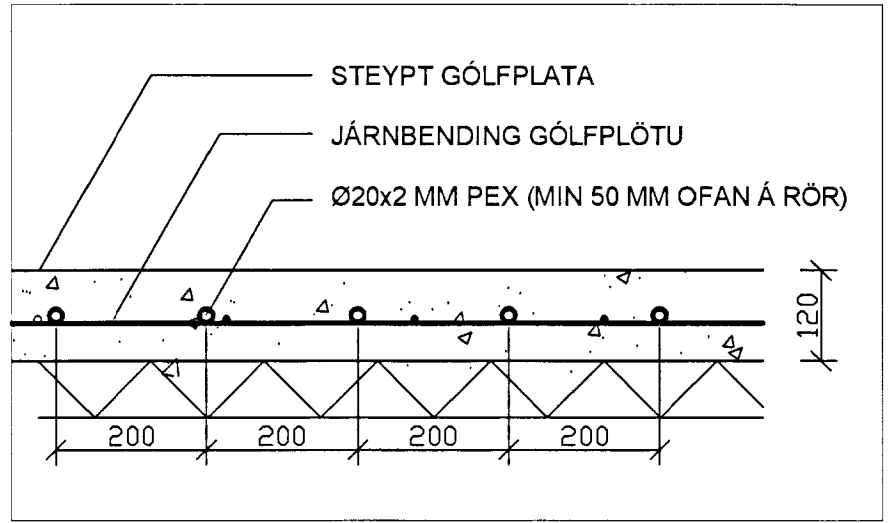

SNIÐ Í GÓLFHITALÖGN - 1:10

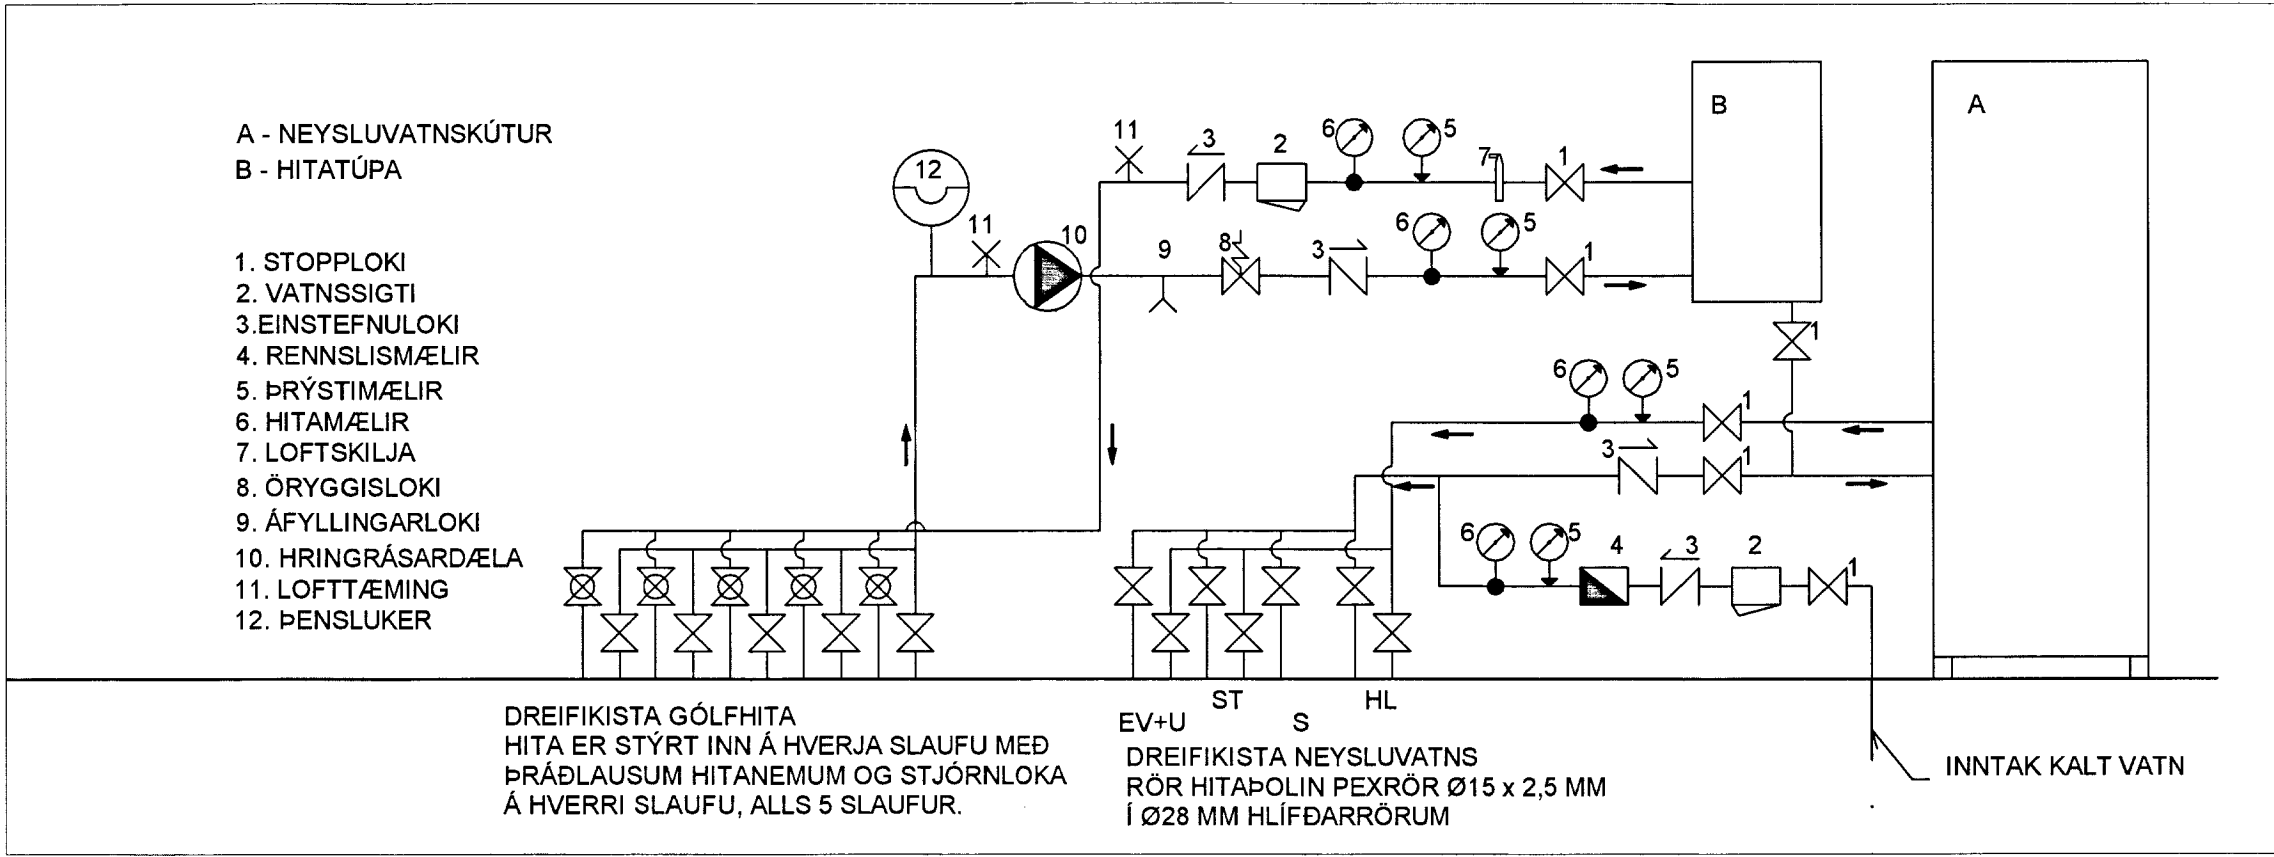

TENGIRIND - SKEMATÍSK MYND

**SKÝRINGAR:**

ÖLL ÓNEFND MÁL OG STÆRÐIR ERU Í MM.  
GÓLFHITALAGNIR SKULU VERA Ø20x2 MM HITAPOLIN PLASTRÖR T.D. PEX (KROSSBUNDIÐ POLYETHYLEN) MED SÚREFNISFLÆDIVÖRN SKV. DIN 4726.

FRÁ ÚTVEGG AÐ FYRSTA RÖRI SKAL VERA 100 MM. AÐ NÆSTA RÖRI SKAL VERA 150 MM. BIL MILLI RÖRA SKAL SÍÐAN VERA ALMENNT C/C 200 MM (SJÁ ÞÓ MÁLSETNINGU Í STOFU) OG SKAL FESTA ÞAU VIÐ STEYPUSTYRKARSTÁL. DÝPT NIÐUR Á EFRRI BRÚN RÖRA SKAL VERA MINNST 50 MM. LAGNAKERFI ER LOKAÐ OG HRINGRÁSAR GEGNUM HITATÚPU. REIKNAÐ ER MED AÐ HÁMARKHITI VATNS INN Á KERFIÐ VERÐI 40 °C OG HITAFALL VERÐI MEST 10 °C. SETTIR VERÐA ÞRÁÐLAUSIR HITANEMAR SEM TENGJAST STJÓRNSTÖÐ, SEM STÝRIR STJÓRNLOKUM Á DREIFIKISTU GÓLFHITALAGNA. ÞEGAR ALLIR STJÓRNLOKAR ERU LOKAÐIR SKAL DÆLA STÖÐVAST.

ÞRÁÐLAUSUM HITANEMUM SKAL KOMA FYRIR Á INNVEGGJUM Í CA 1700 MM HÆÐ FRÁ GÓLFI. TILLAGA AÐ TENGINGU HITANEMA OG SLAUFNA ER:

- SLAUFNA 1+2 STOFA OG ELDHÚS
- SLAUFNA 3 BADHERBERGI
- SLAUFNA 4 HERBERGI 9,5 M2
- SLAUFNA 5 HERBERGI 6,7 M2

ALLS 4 STK HITANEMAR

LAGNIR ERU ÞRÝSTIPRÓFAÐAR SKV. LEIÐBEININGUM FRAMLEIÐANDA.

ALLT EFNI OG FRÁGANGUR SKAL VERA Í SAMRÆMI VIÐ ÍSLENSKAN STAÐAL ÍST 67, ÍST 69 ÍST EN 442, BYGGINGARREGLUGERÐ OG LEIÐBEININGAR FRAMLEIÐANDA.

Breyting 2:  
Breyting 1:

Halldór Stefánsson, byggingatæknifræðingur MTFÍ  
Kt. 291261-5909  
Jörundarholti 121  
300 Akranes

Verkheiti:  
**VÍÐILUNDUR 8, BLÁSKÓGARBYGGÐ**

Verkþáttur: **GÓLFHITALAGNIR**  
Grunnmynd, snið og tengigrind

Dags: 23-01-2008	NR: 07-078	Útgáfa: 1
Hannað: HS	Blaðstærð A2	Mkv: 1:50 / 1:10
Teiknað: HS	24/1/08	Teikning nr.
Undirskrift hönnuðar: <i>Hanna Stefánsson</i>		<b>P 560</b>