


Frárennsli: Grunnmynd sökkl. 1:50.

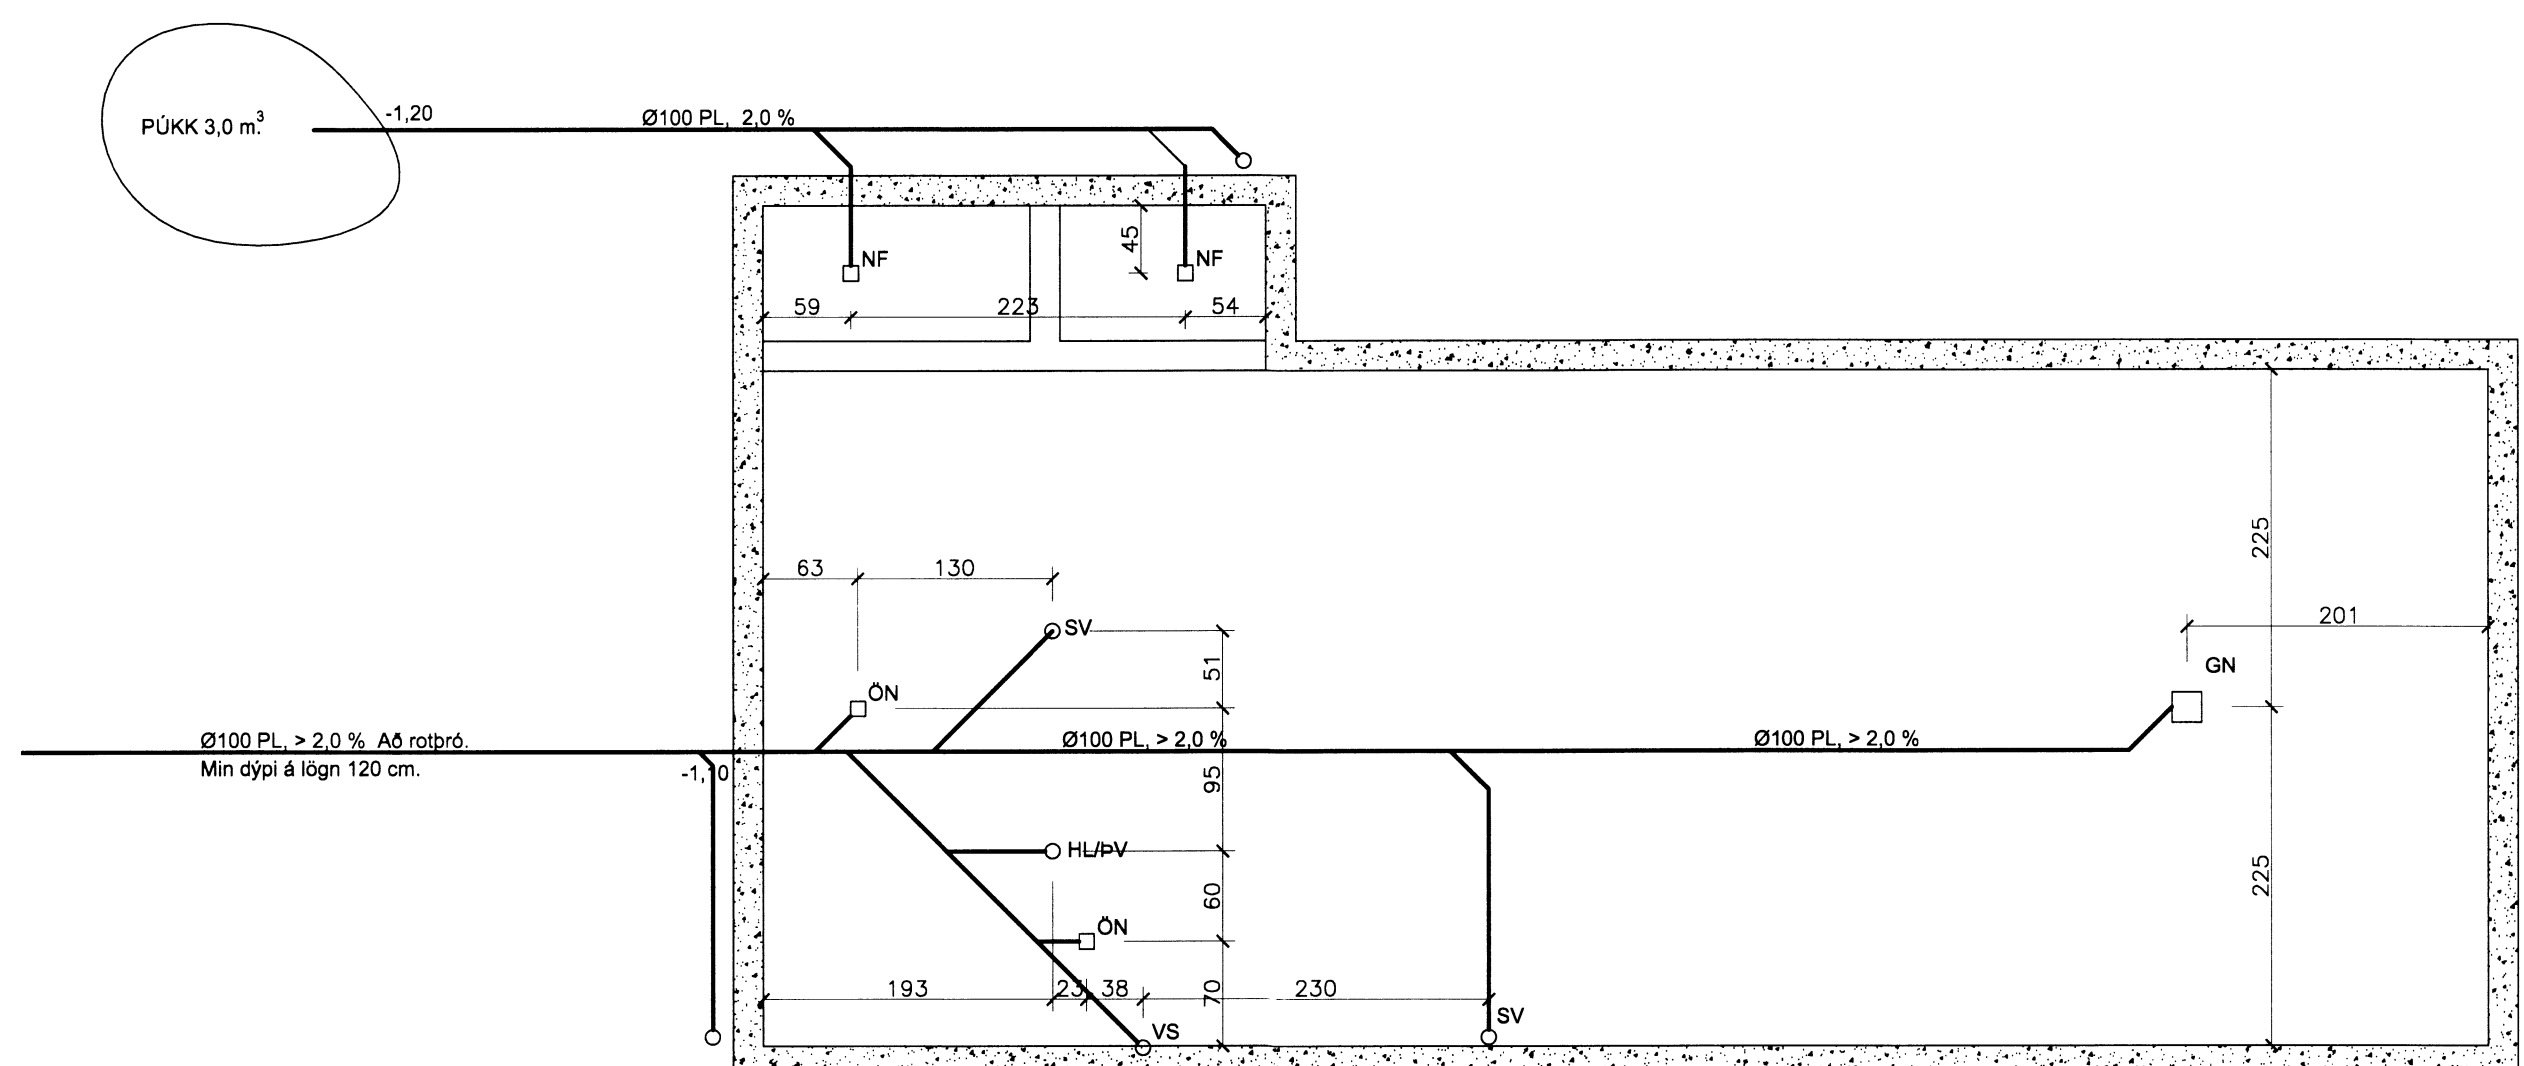

ALMENNAR SKÝRINGAR:

ALMENNT:

Pípustærðir eru í mm, hæðatölur (kötur) í m, en önnur önefnd mál í cm.
 Stærðir á pípum er innra þvermál.
 Uppgefnar hæðartölur (kötur) á lögnum eru í rennsli- botni (þ.e. innri botn rørs.).
 Efni, frágangur og öll vinna skal vera í samræmi við hollæsareglugerð og íslenskan staðal IST 65 um frárennslislagin.
 Sé um útboðsverk að ræða vísat einnig til verk- lýsingar.
 Sérstaklega skal hér nefnt að 15 cm undir og kringum allar lagnir skal vera steinlaus sandur.
 Til hliðar við og ofan við jarðvatnslaginn komi drenmöl (þ.e. steinastærð 0.5–2.5 cm sjávarnúið ef notuð eru plaströr) og síudúk um drenmöl.
 Sé um kjallara að ræða skal nota vatnshleypta grús upp undir yfirborð.

PÍPUR Í GRUNNI.

- Tákna skólplögn.
- - - - - Tákna regnvatnslögn, þökkúð.
- Tákna regnvatns- og jarðvatnslögn, hálfþökkúð.
- — — — Tákna jarðvatnslögn, þökkúð lögn.

EFNI Í PÍPUR.

- ST Tákna steinsteypur pípur (múffa fyrir gúmmí- hringi eða hamr og múrlögn).
- P/PL Tákna plastpípur (PVC, PEH eða öðrum viður- kenndum efnum).
 Plastpípur inni húsgrunnum íbúðahúsa skulu vera PVC pípur en Dregg eða sambærilegar utan húsgrunna.
- J Tákna pottpípur.

BRUNNAR:

- BR Tákna brunnur (þvermál og efni tekið fram). Brunnar stærri en 600 skulu vera með keilu efst.
- Brunnar á skólplögn skulu vera með botnrásam (ísteypt rör eða steypur rásir).
- Brunnar á regnvatnslögn skulu vera með minnst 20 cm sandfangi undir útrennsliskóta.



LH(ST) Tákna lokhæð á steinsteypu loki.

LH(J) Tákna lokhæð á steypujárnsloki.

TÁKN Á TÆKJUM:

- STN (Stofn) Tákna frárennlistofn.
- EV Tákna eldhúsvask.
- SV Tákna skolvask (ræstivask).
- UV Tákna uppþvottavél.
- PV Tákna þvottavél.
- HL Tákna handlaug.
- BK Tákna baðker.
- STB Tákna sturtubotn.
- BI Tákna skolskál.
- VS() Tákna vatnssalerni (s) s-vatnslás, (p) p-vatnslás, (v) v-vegghengt.
- GN Tákna gólfniðurfall.
- GNH Tákna gólfniðurfall með hliðarinnátöngingu.
- ÚT Tákna útloftun af stofni.
- PN Tákna þakniðurfall.
- SN Tákna svalarniðurfall.
- NF Tákna niðurfall með 20x20 cm gøturist.
- NLF Tákna niðurfall af lóð með 250 mm rimlarist.
- ÖN Tákna öryggisniðurfall (lyktarlaust).

Sérmynd af púkki. 1:20.

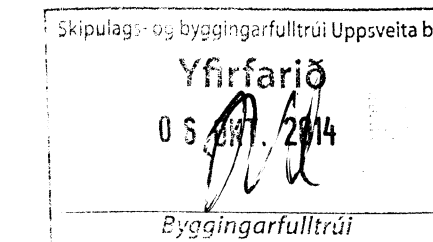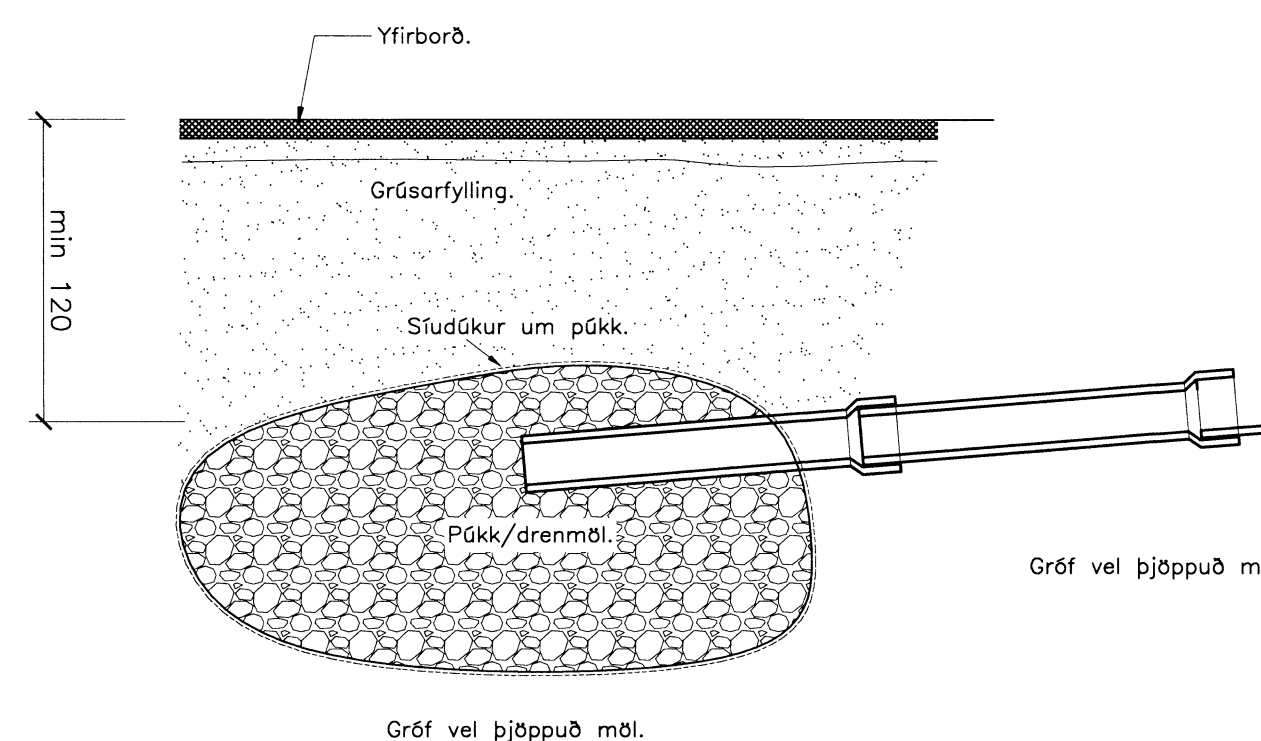

Breytingar:

TÓV TEIKNISTOFAN ÖDINSTORGI, VERKFRÉDISTOFA ehf.
 Öðinsgötu 8
 101 Reykjavík
 Netfang: gusti@to.is
 Sími: 510 2211 Fax: 510 2201

Verkefni: VM – ORLOFSBYGGD, LAUGARVATNI. ÁHALDAHÚS.
 Heiti: FRÁRENNSLI: GRUNNMYNDIR OG SÉRMYNDIR

Hönnun: VÍFILL ÖDDSSON kt. 101238–3629	VERKFRÉDINGUR FVFI – FRV
ÓUSTAF VÍFILLSSON kt. 31163–5069	VERKFRÉDINGUR FVFI
KRISTJÁN S. GUDMUNDSSON kt. 070254–5819	VERKFRÉDINGUR FVFI

Áritun aðalhönnuðar: *[Signature]*

M. 1:50, 1:20
 R. G.V.
 T. G.V./I.V.
 Dags. Sept. 2014. Nr. 1544-2-1.