



SUÐUR





NORÐUR

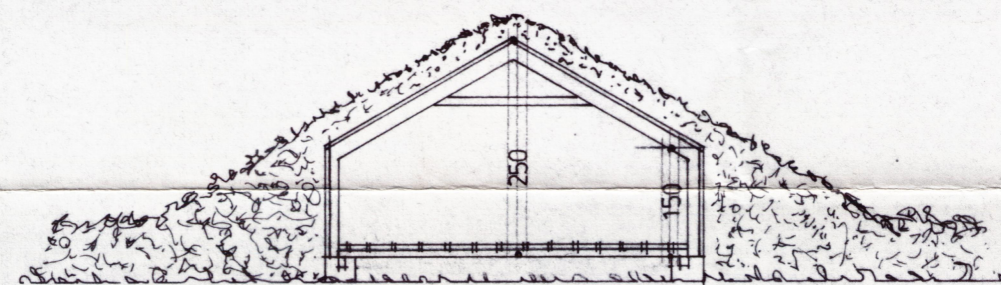

SNIÐ A-A

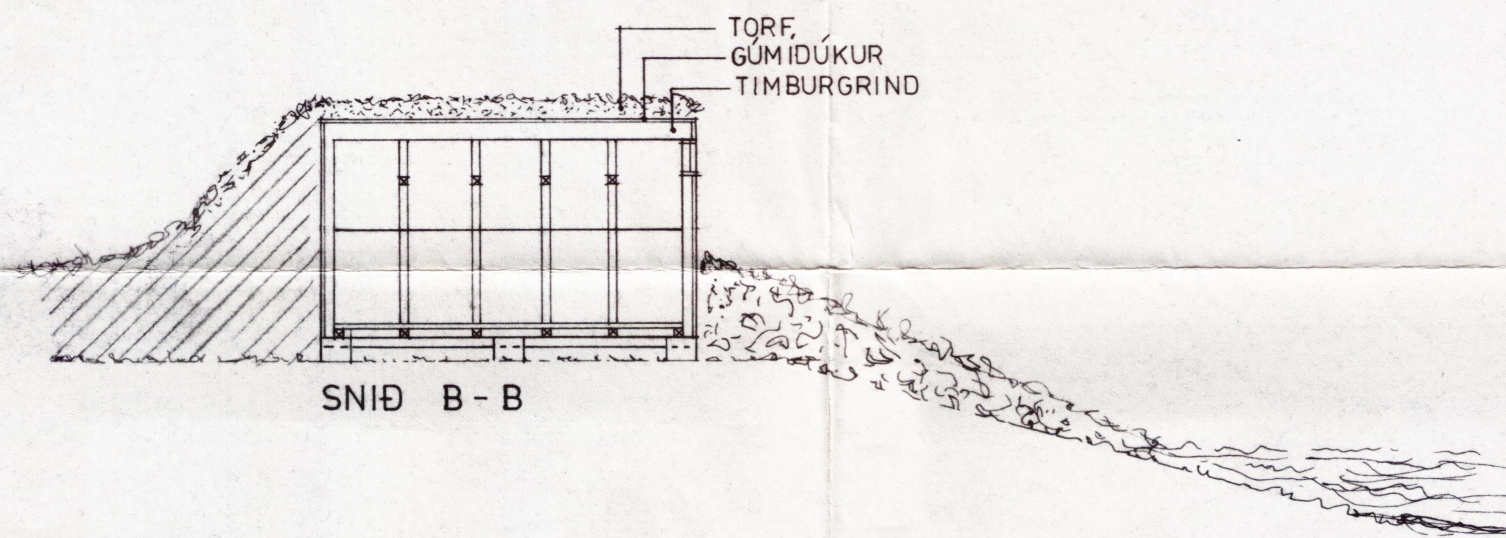

SNIÐ B-B

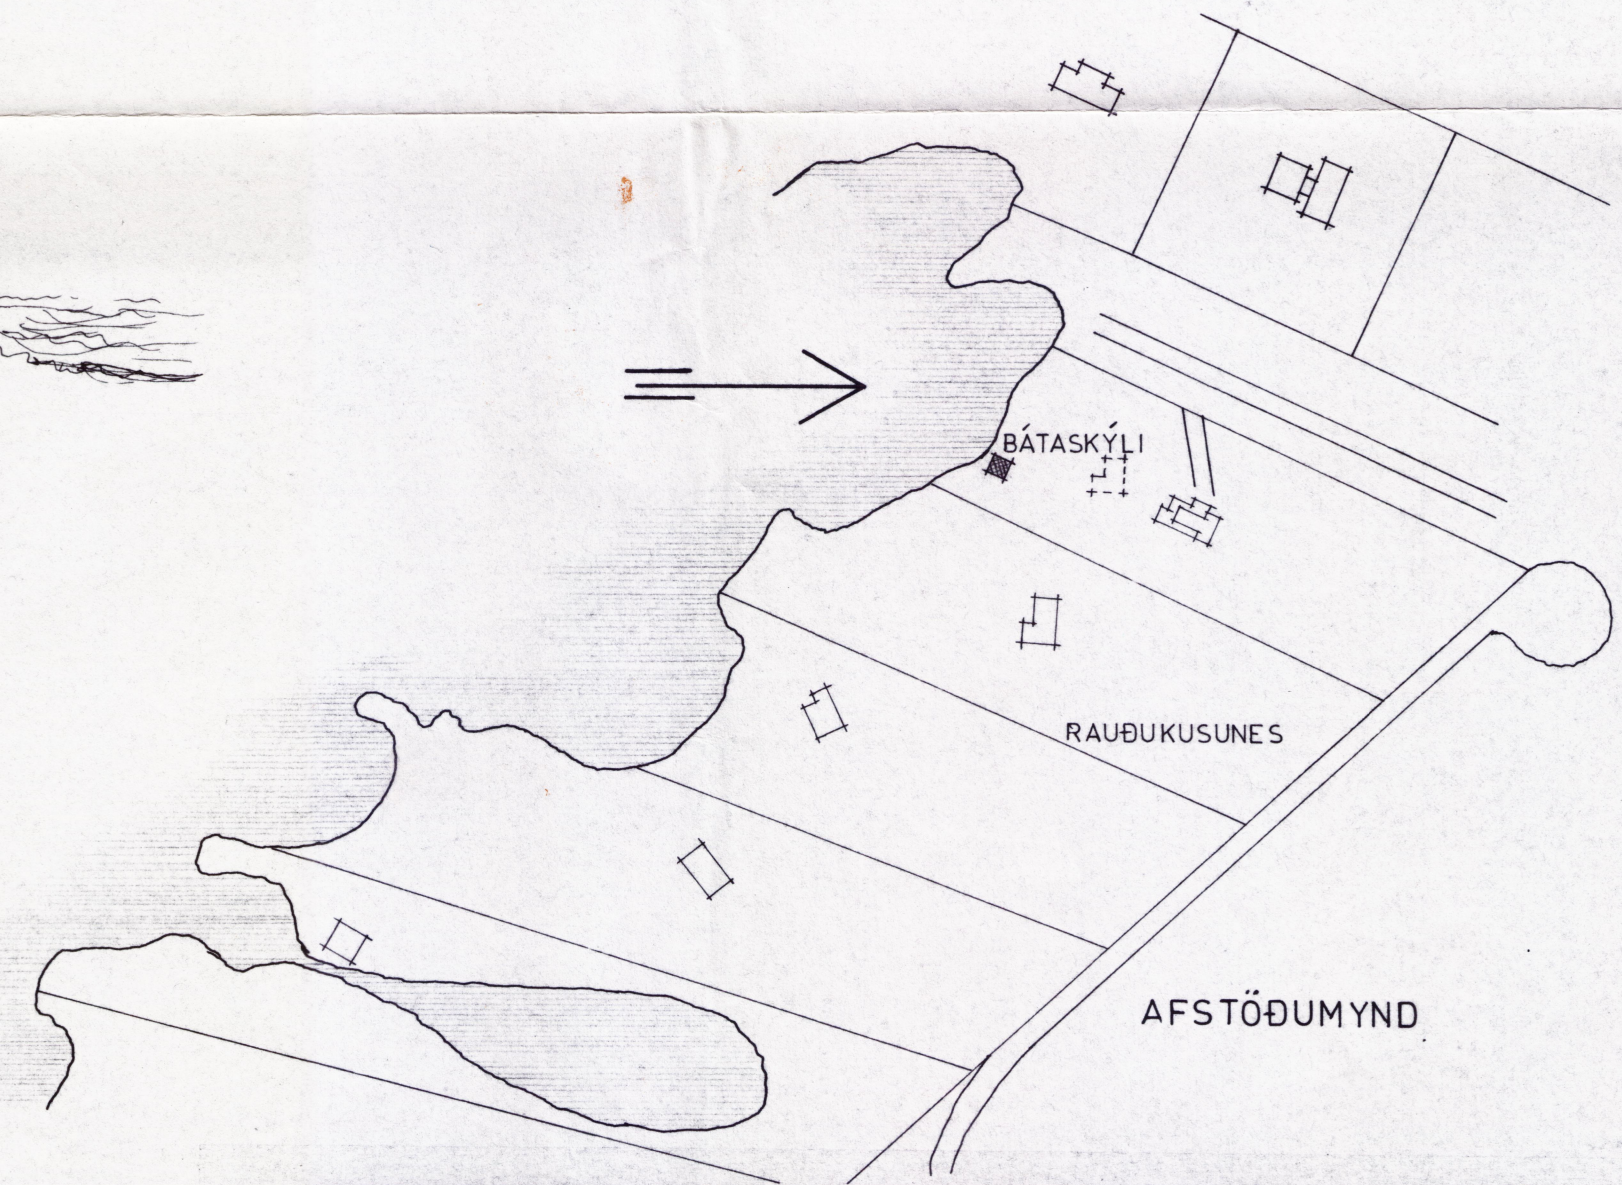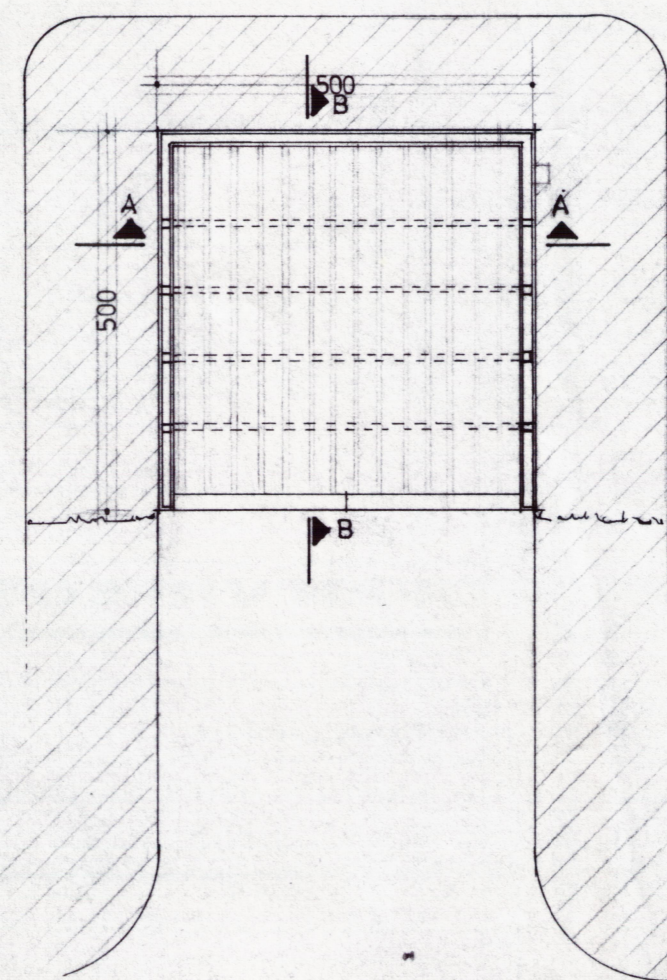

**ARKITEKTASTOFAN VIÐ AUSTURVÖLL**

BJARNI MARTEINSSON ARKITEKT FAÍ  
 JÓN BJÖRNSSON ARKITEKT FAÍ  
 KJARTAN JÓNSSON INNAH. ARK. FHI  
 PÓSTHÚSSTRÆTI 17, 101 REYKJAVÍK  
 SÍMAR 22565 - 14140


VERKEFNI  
**BÁTASKÝLI RAUÐUKUSUNESI  
 YÐINGVALLAVATN**

VERK  
 GRUNNMYND, ÚTLIT, SNEIÐINGAR  
 OG AFSTÖÐUMYND

TEIKN. NR.

A-2

SAMP.	DAGS.	KVARÐI	TEIKN	VERK NR.
	30. 7. 84	1:100	DDI	
BR.				

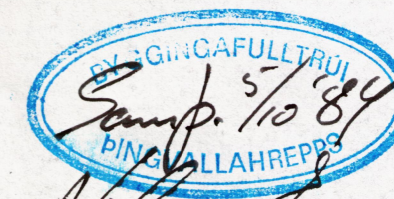

*Alma Ólafsson*

*Bjarni Marteinsson*