

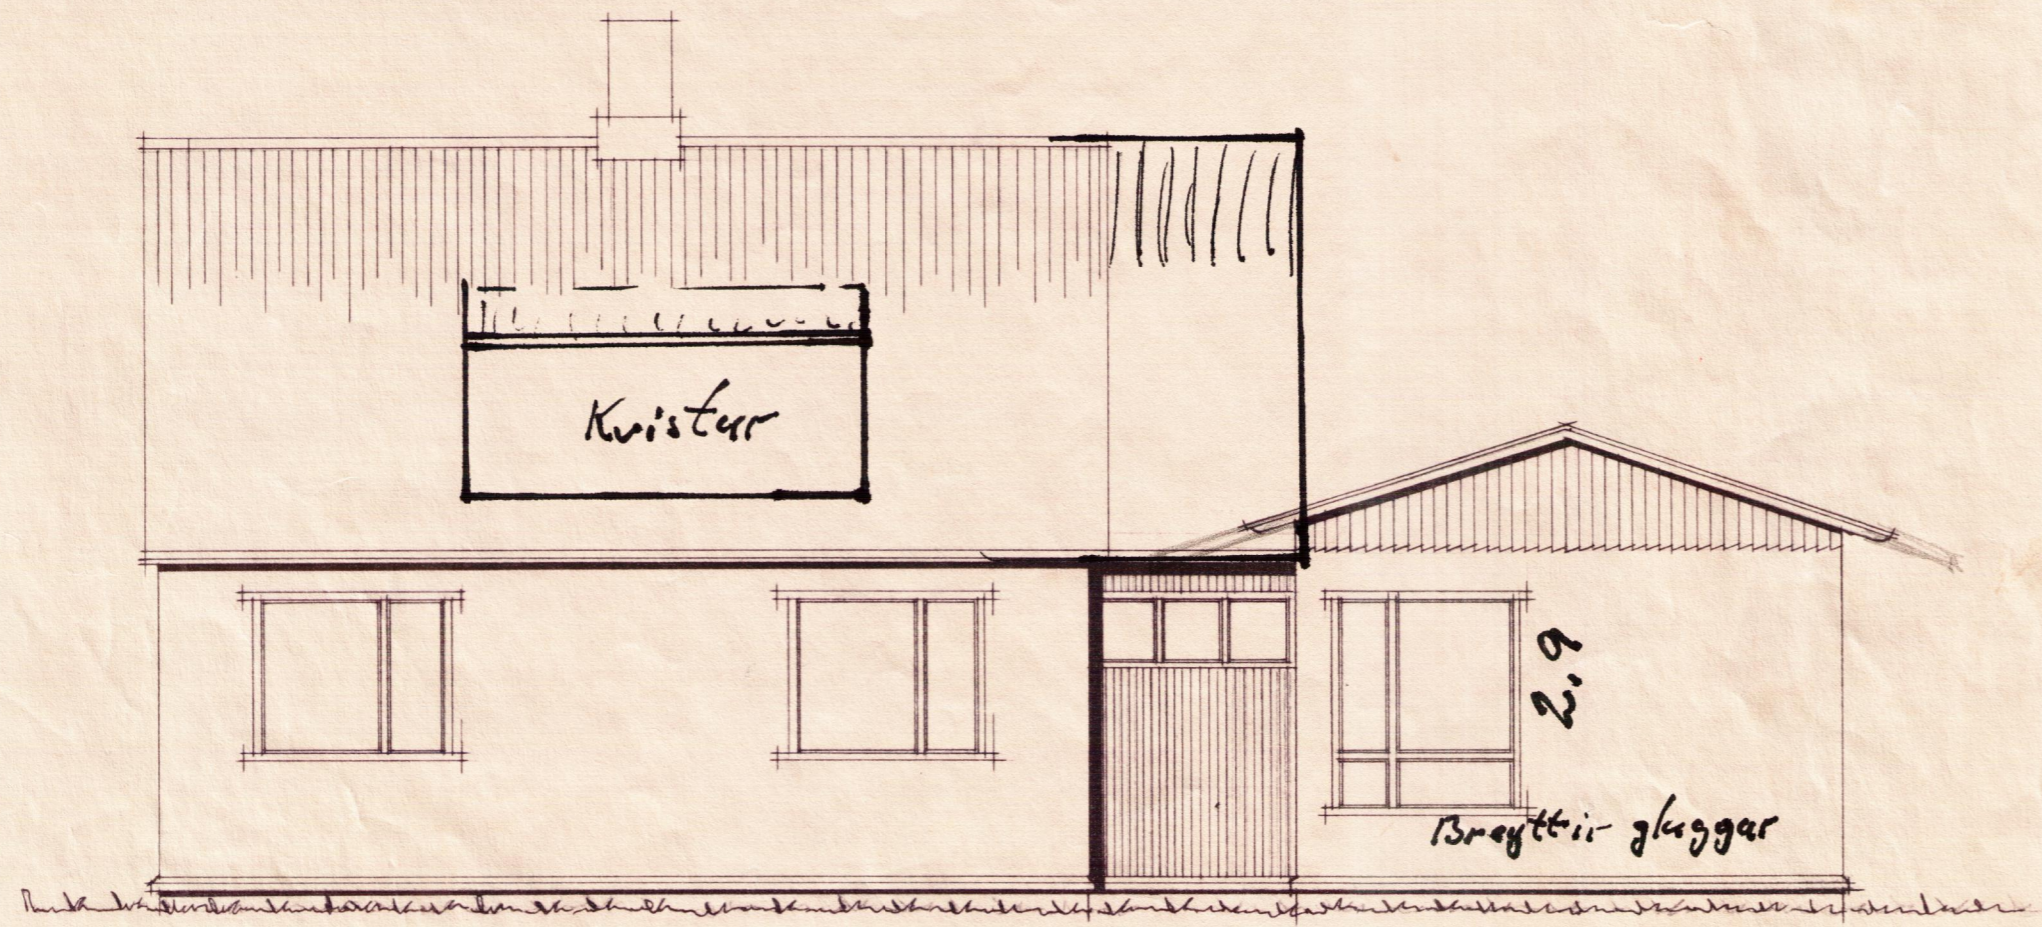



Sumarhústaður Elinborgar Lárusdóttur  
 Bláskógum Þingvallasveit  
 Stækkun og breyting Mál 1:50

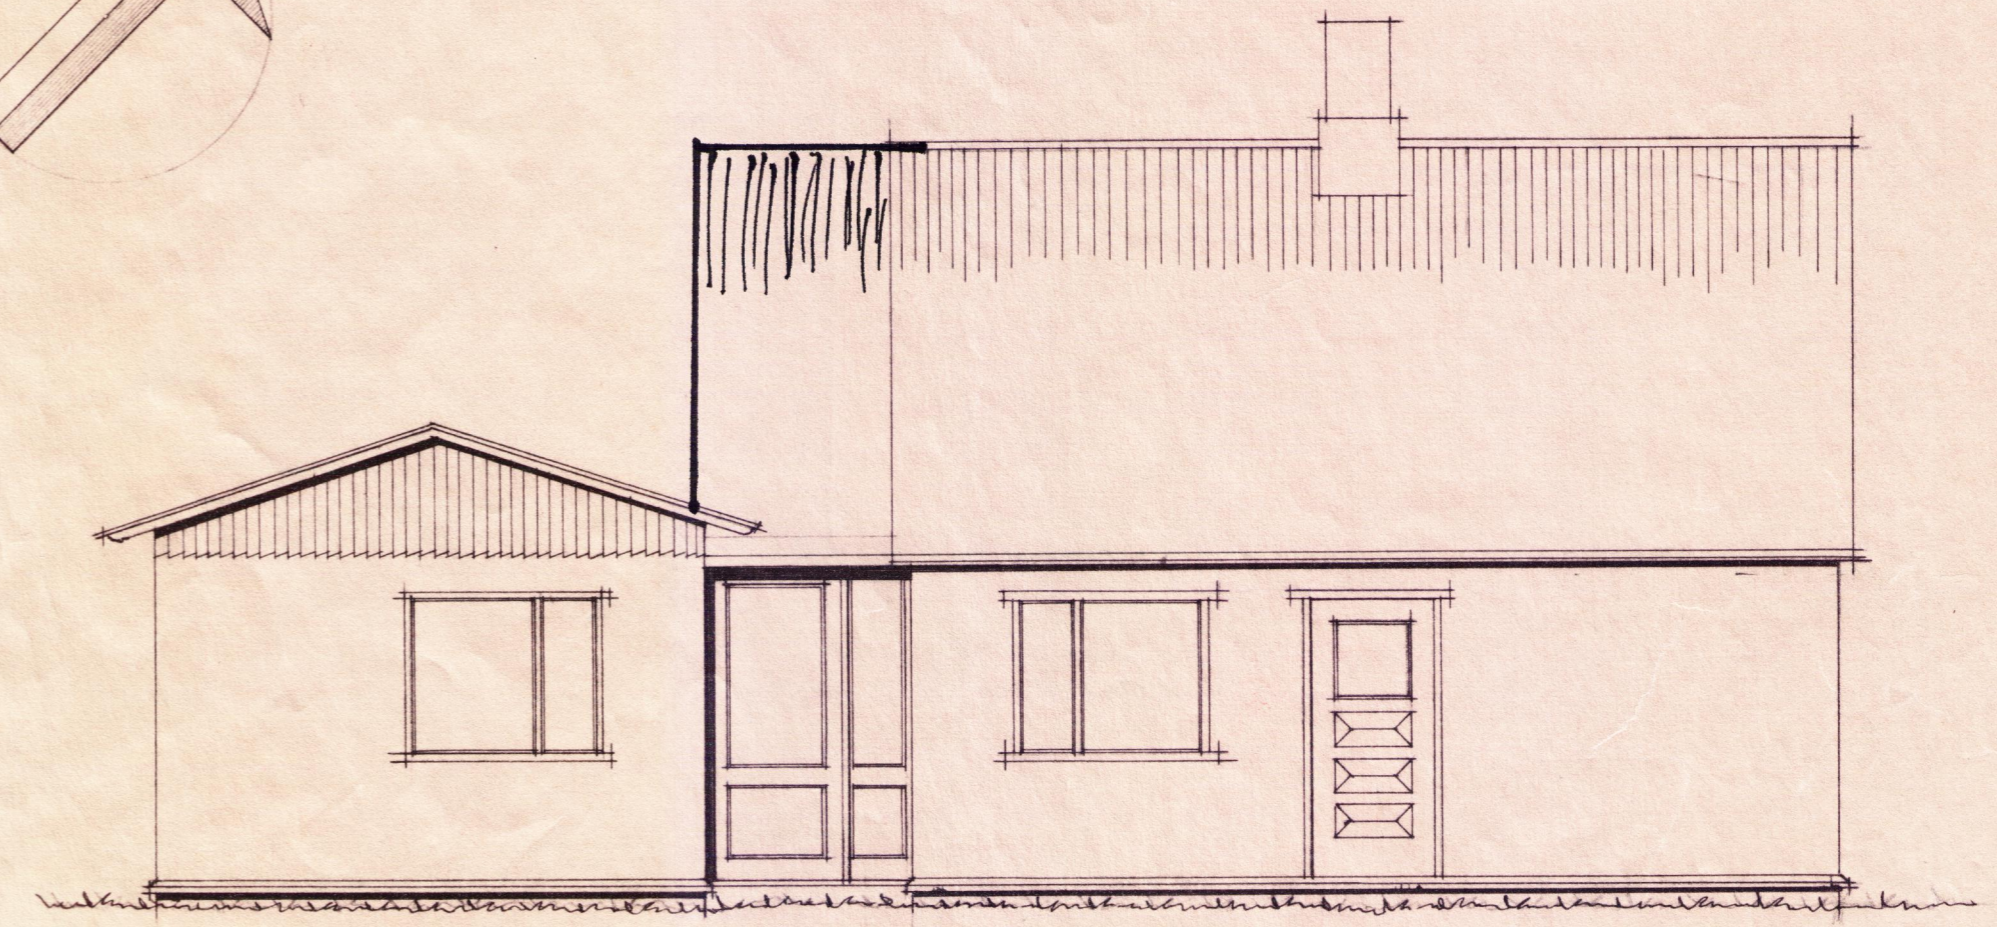


Suðaustur

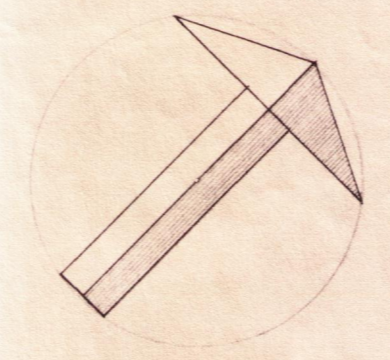

Norðvestur

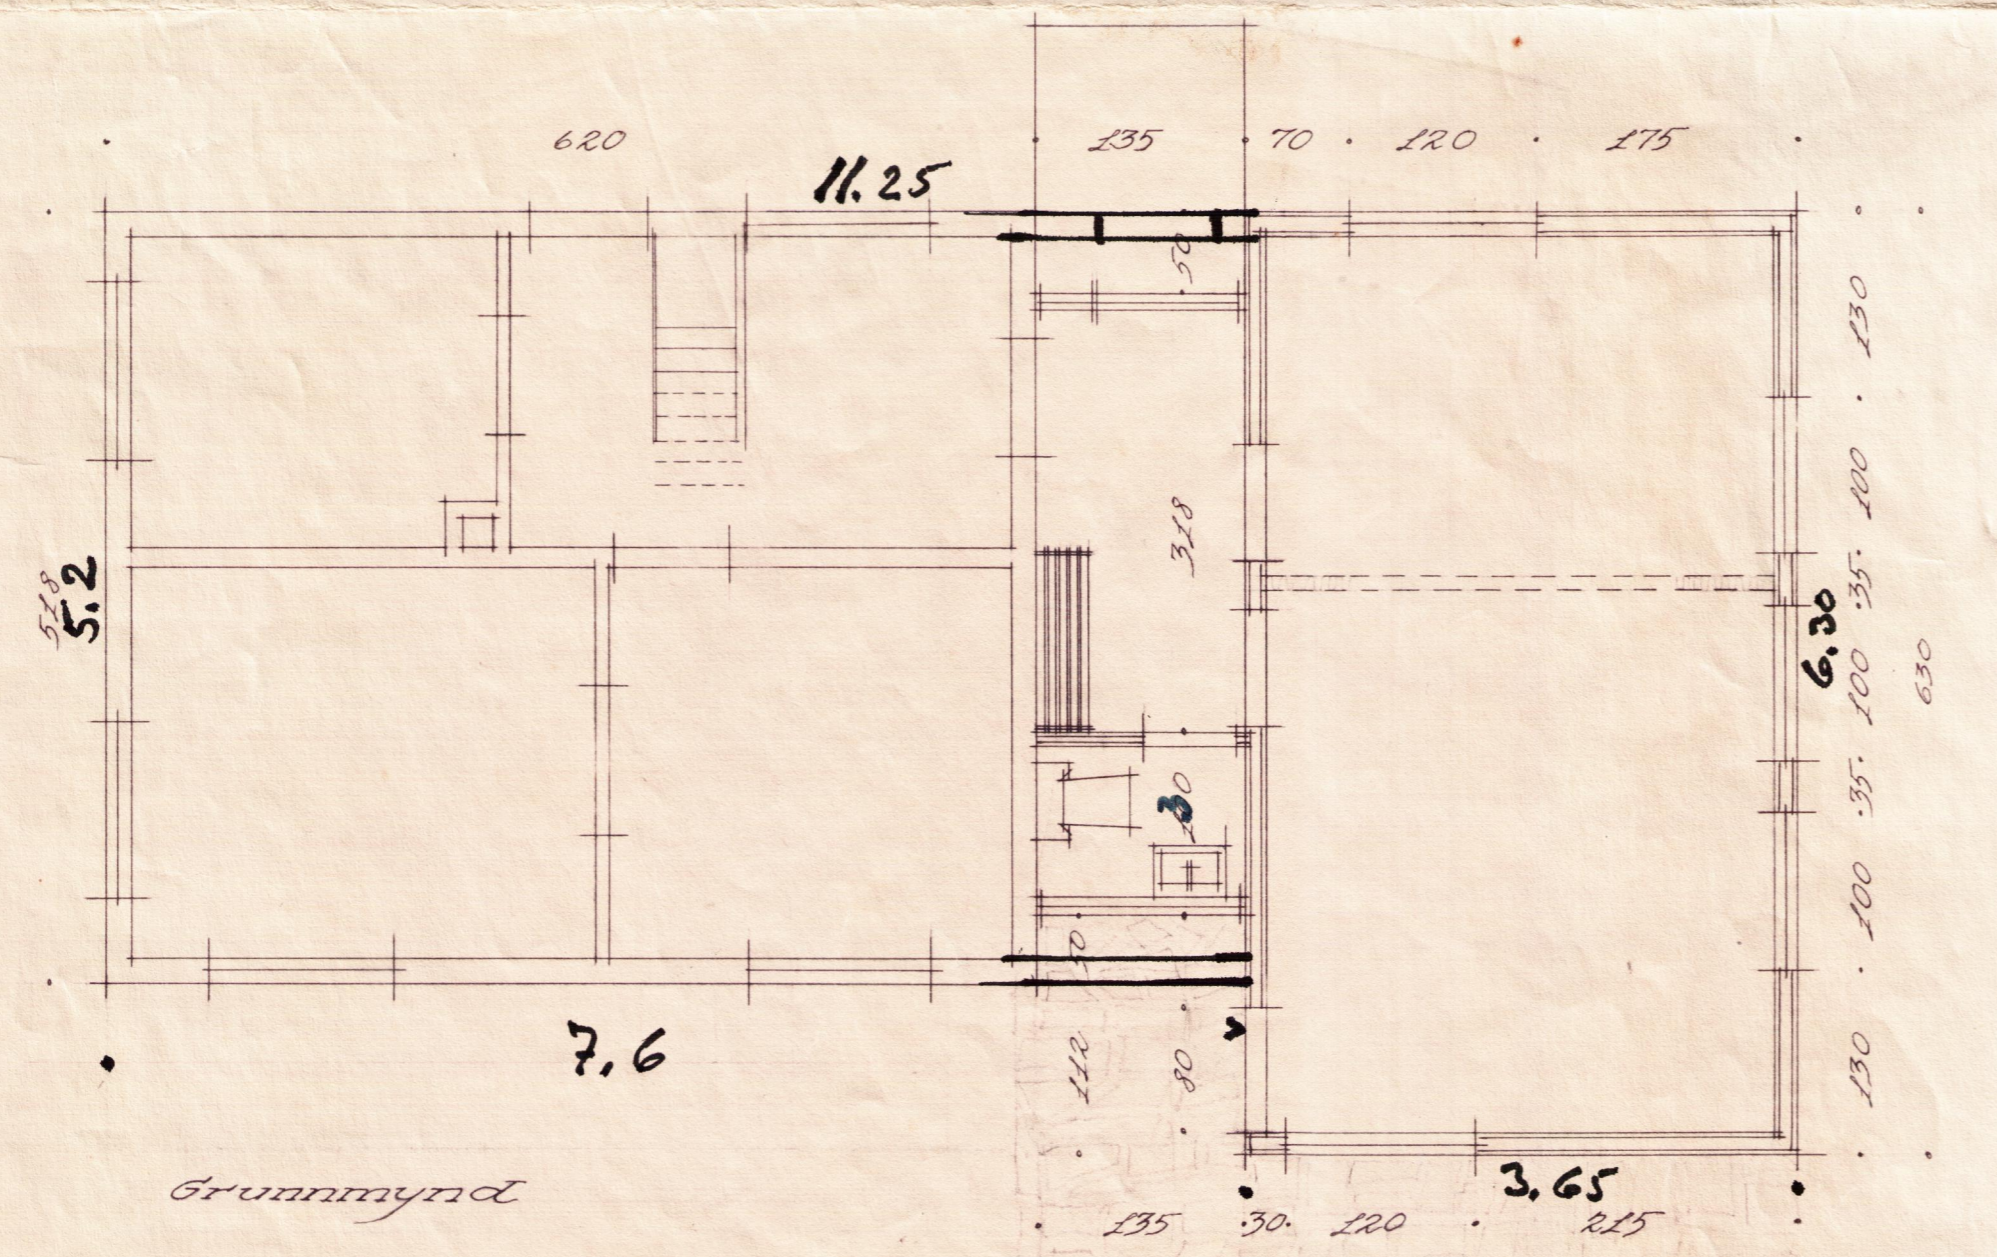

Grunnmynd

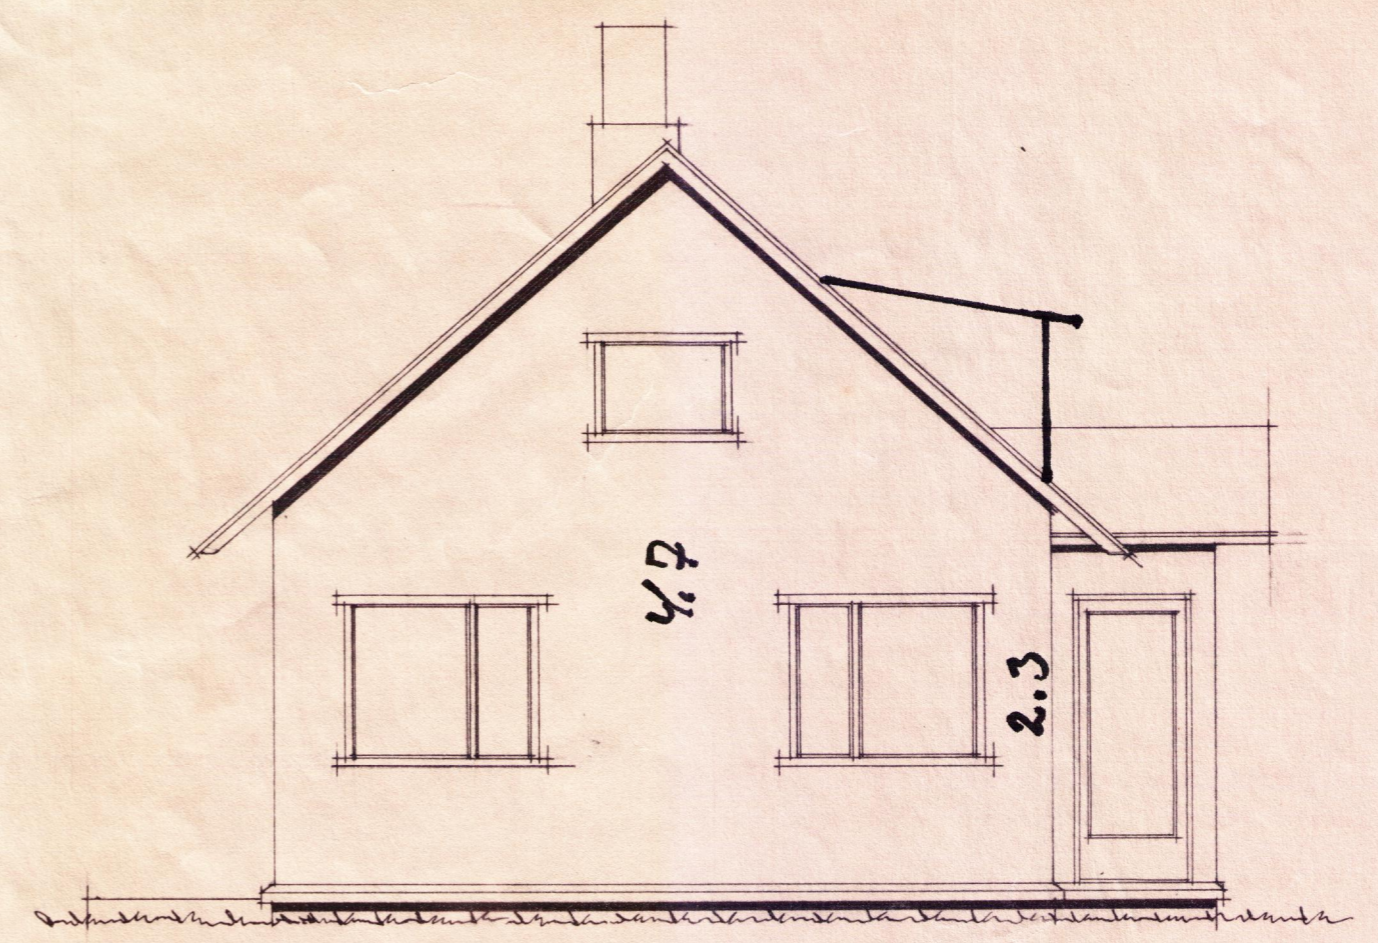

Suðvestur

Reykjavík 27-2-61  
 Ólafur Guðniason  
 Teikn. Sig. Árnúndason