




Sumarhústaður Elinborgar Lárusdóttur
Bláskógum Þingvallasveit
Stækkun og breyting Mál 1:50

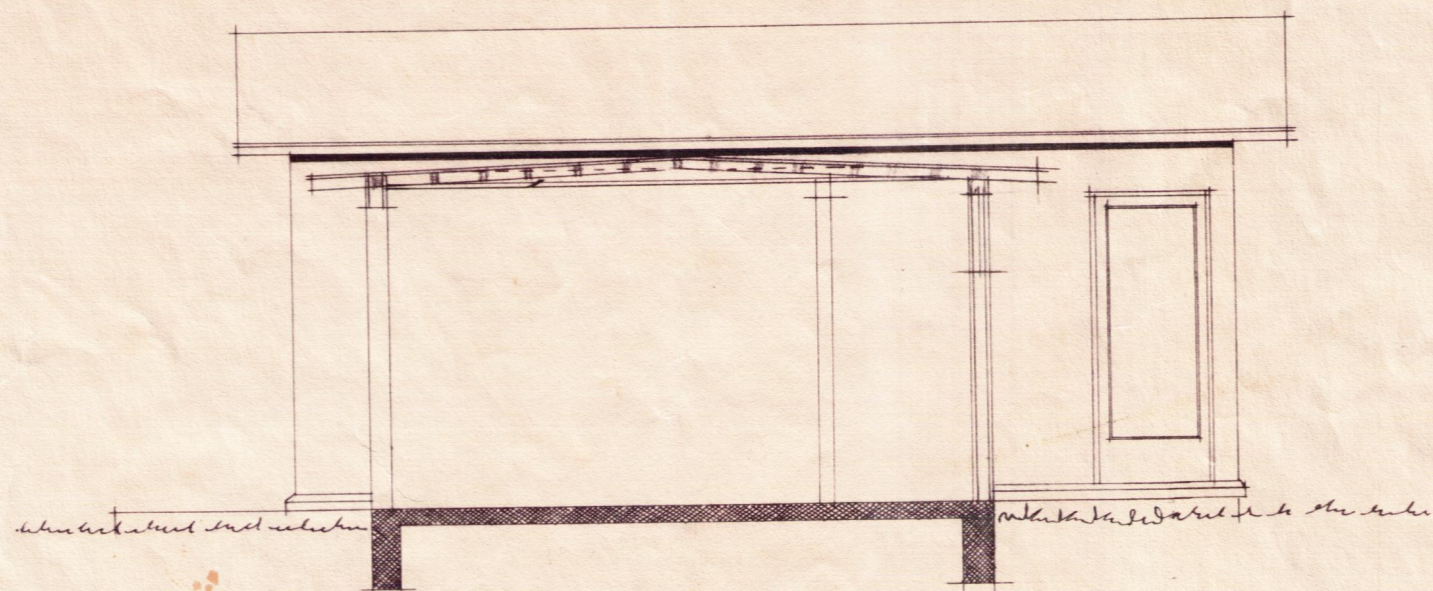


Sneiðing í tengibyggingu

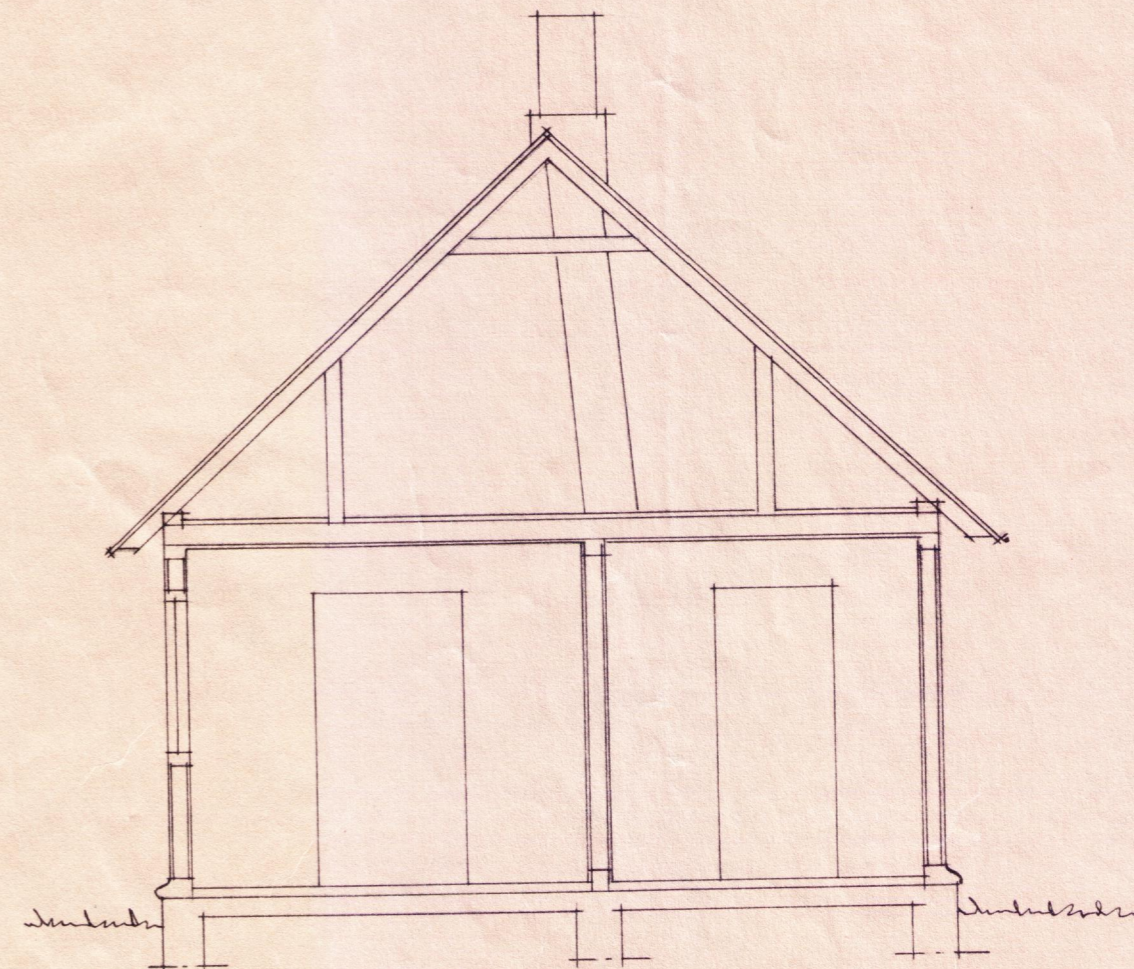

Sneiðing í eldri byggingu

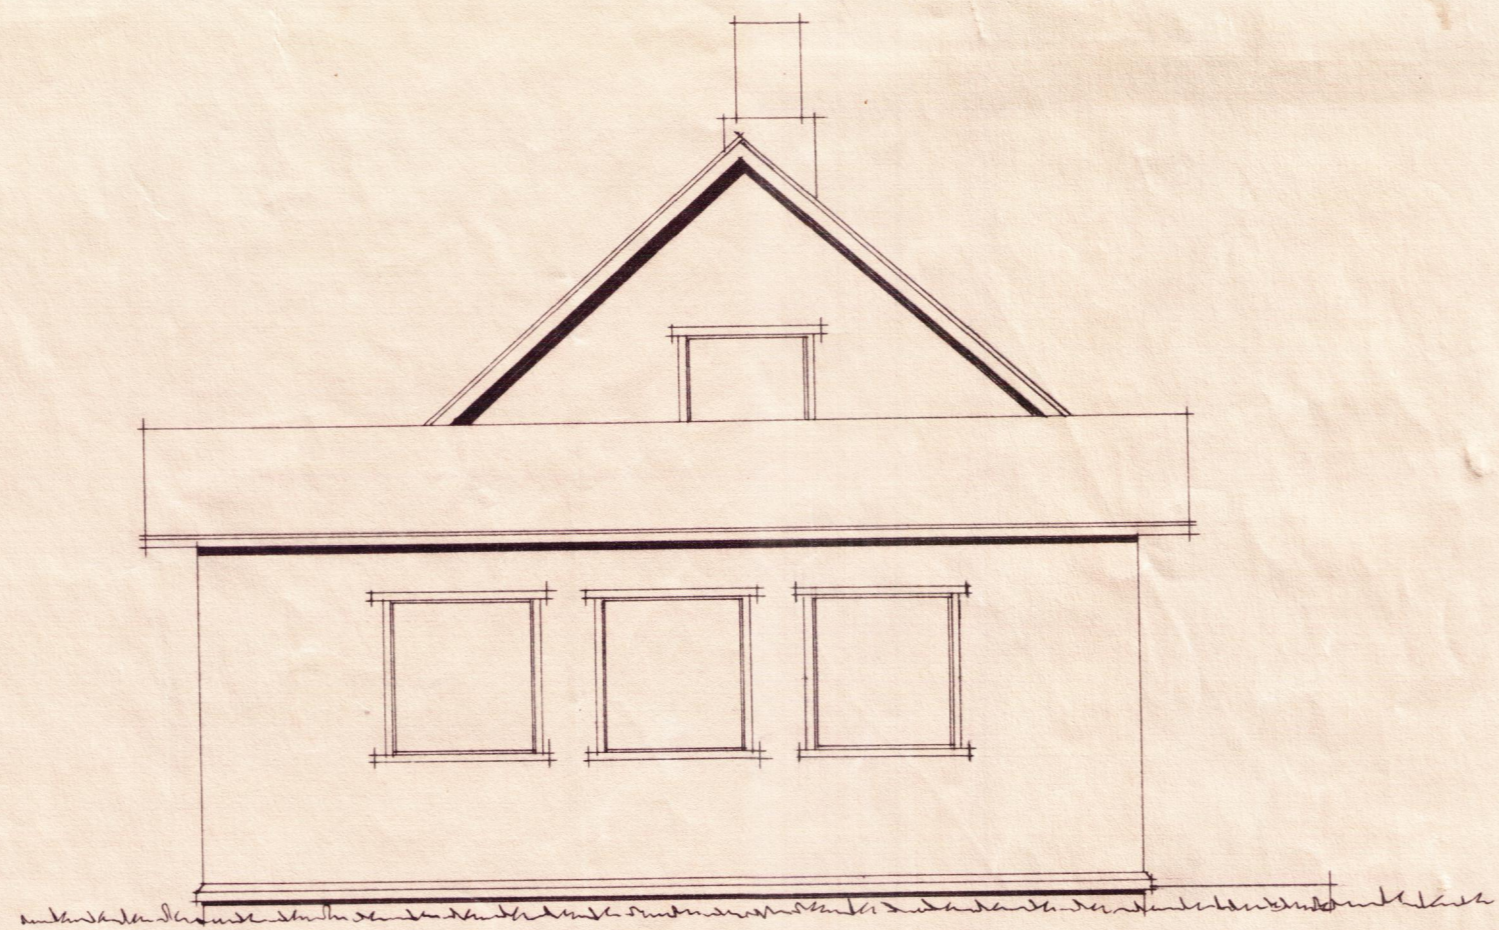

Norðaustur

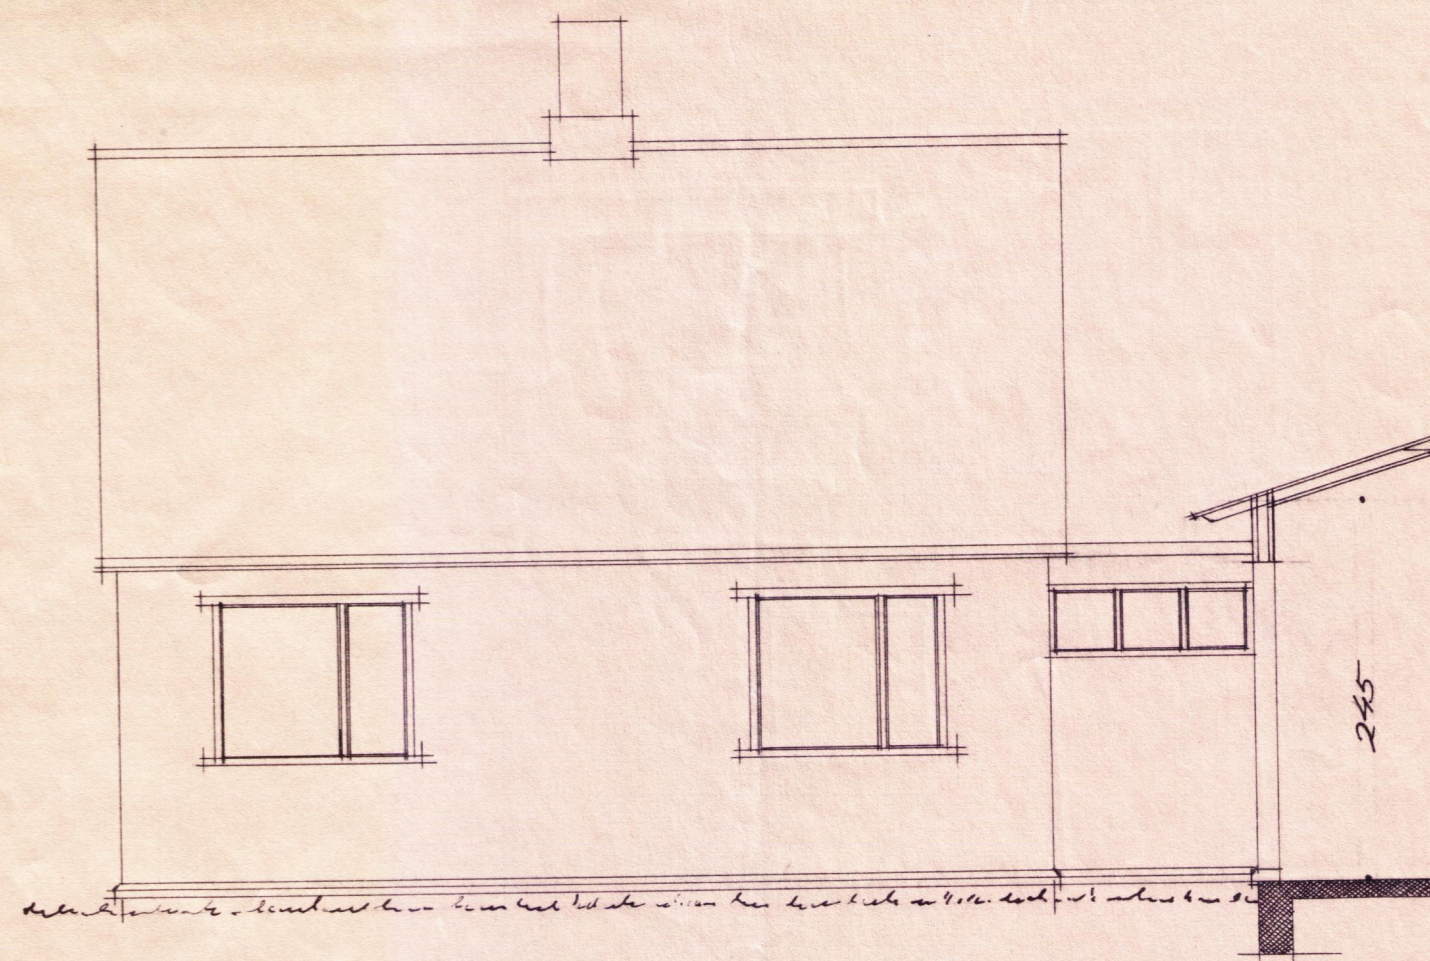

Sneiðing í viðbyggingu

Rey
Blá