




Samþ. 11/9'89
Hómeira Gharavi

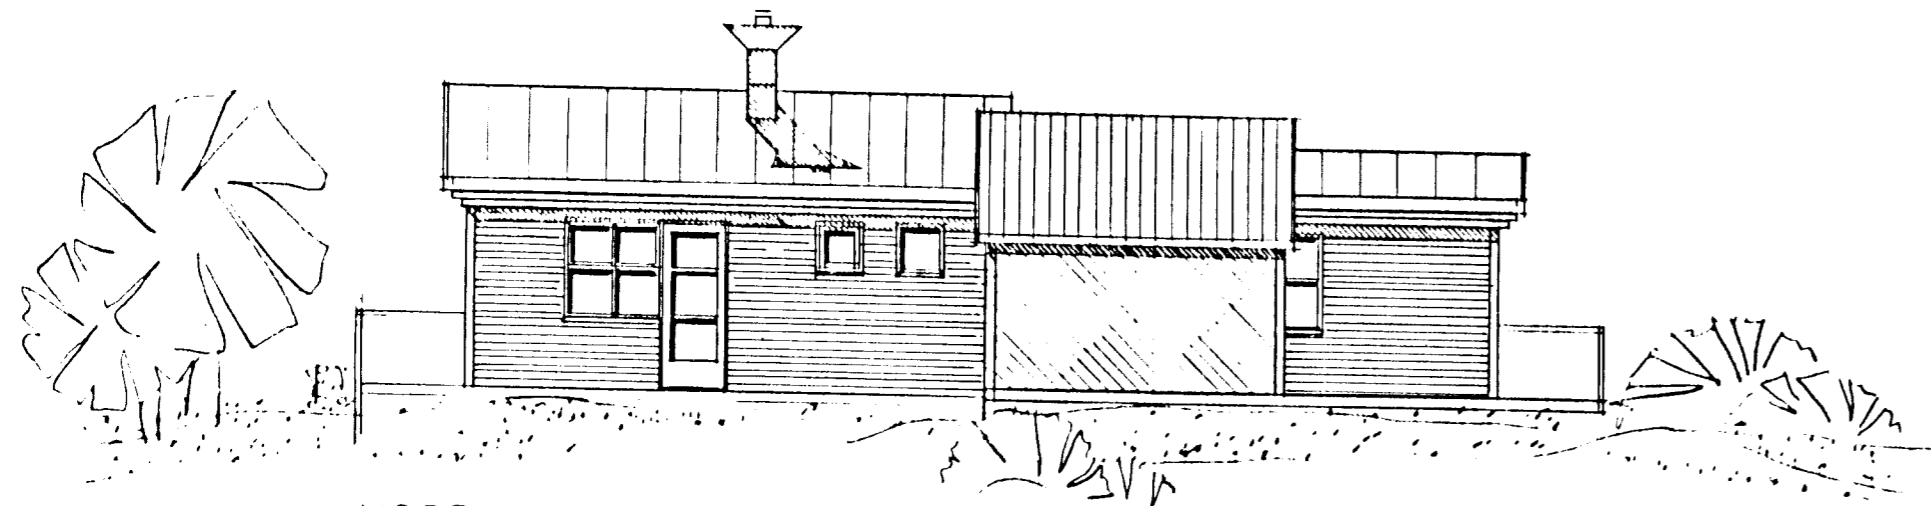


NORÐURHLIÐ

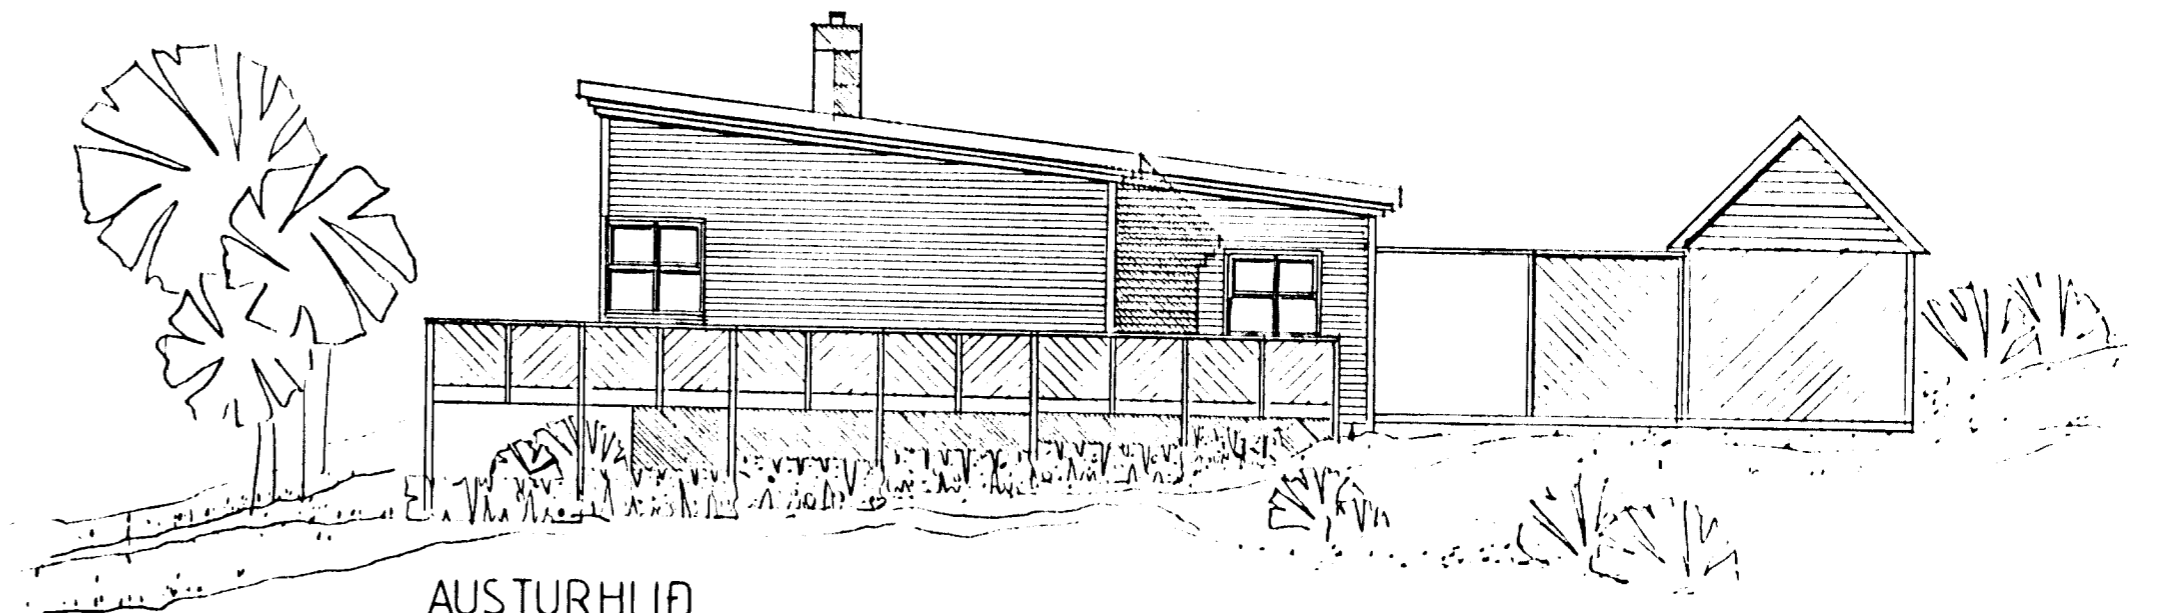

AUSTURHLIÐ

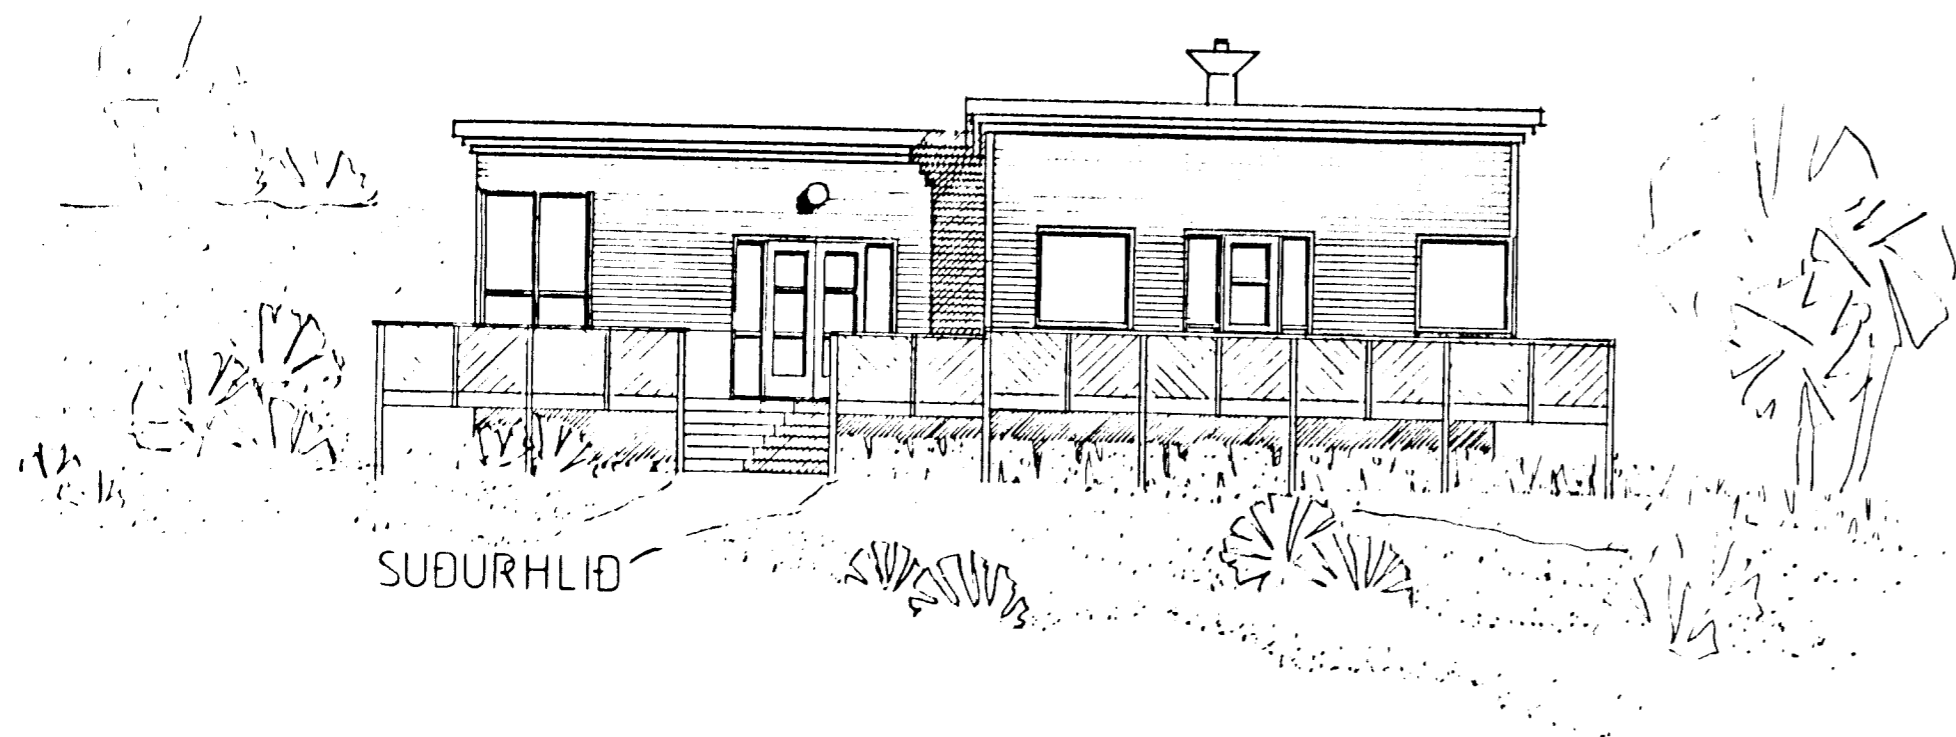

SUÐURHLIÐ

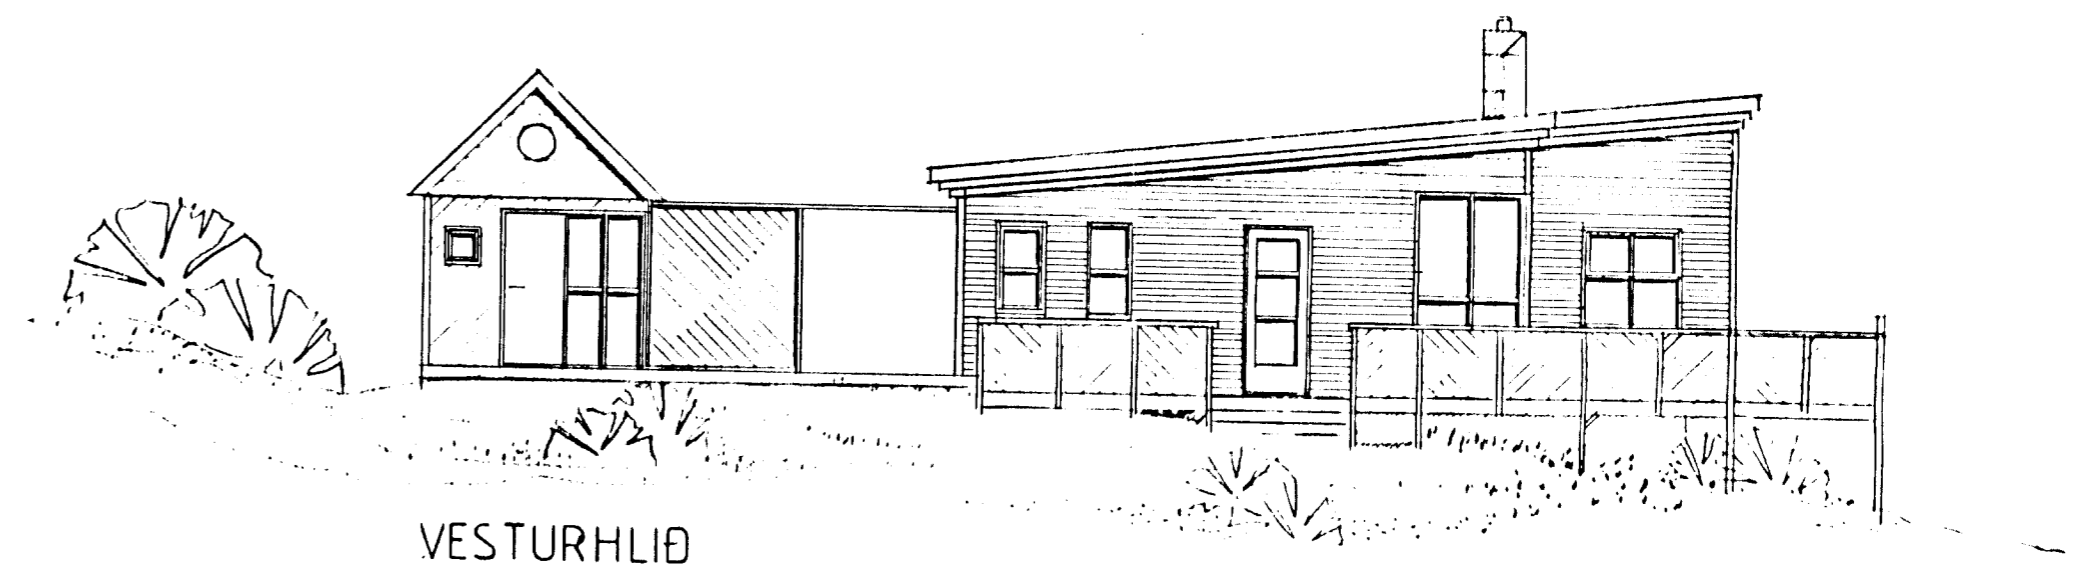

VESTURHLIÐ



HÓMEIRA GHARAVI INNAHÚSARKITEKT
ÞORGEIR ÞORGEIRSSON BYGGINGARFR. MBÍ.
S: 641461.. BOX. 1599. 121 R.. HAMRABORG 34.. 200. KÓP.

HEITI.	SUMARHÚS VIÐ ÞINGVELLIR		
DAÐS.	10.06.89	MAÐAÐ.	ÞÞ. HG.
SKV.	1:100	SAÐAÐ.	Þorgeir Þorgeirsson