SAMÞYKKT
11 MAI 2010
Byggingafulltrúi uppsv. Árnessýslu og Flóahr.

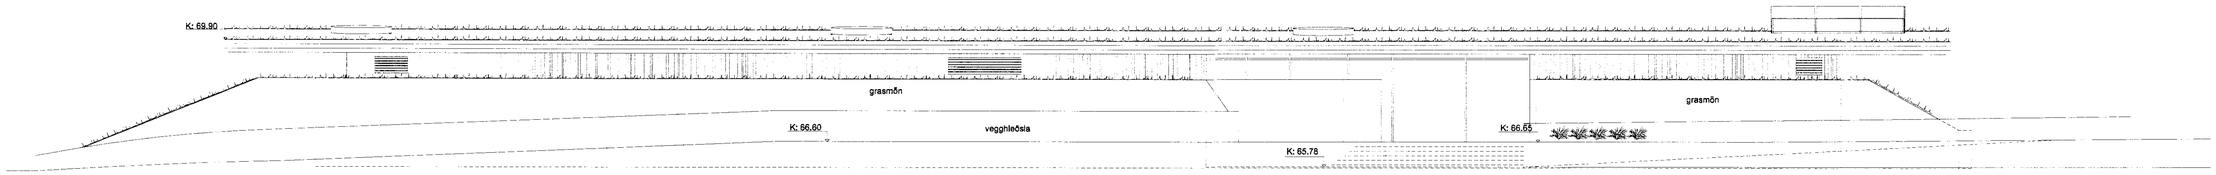

útlit til vesturs

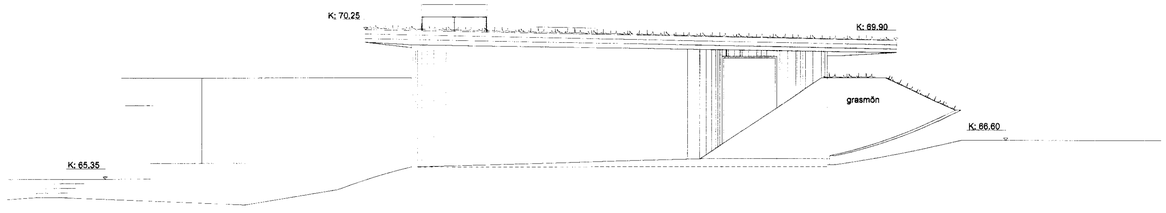

útlit til norðurs

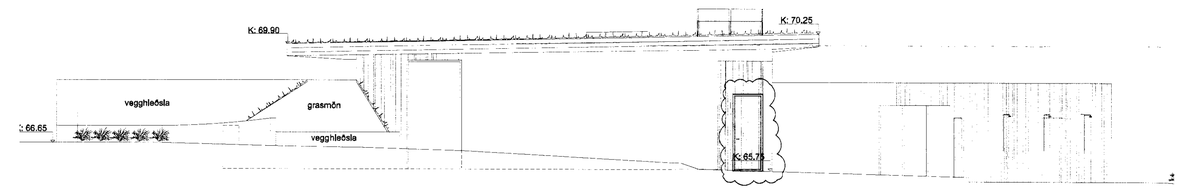

útlit til suðurs

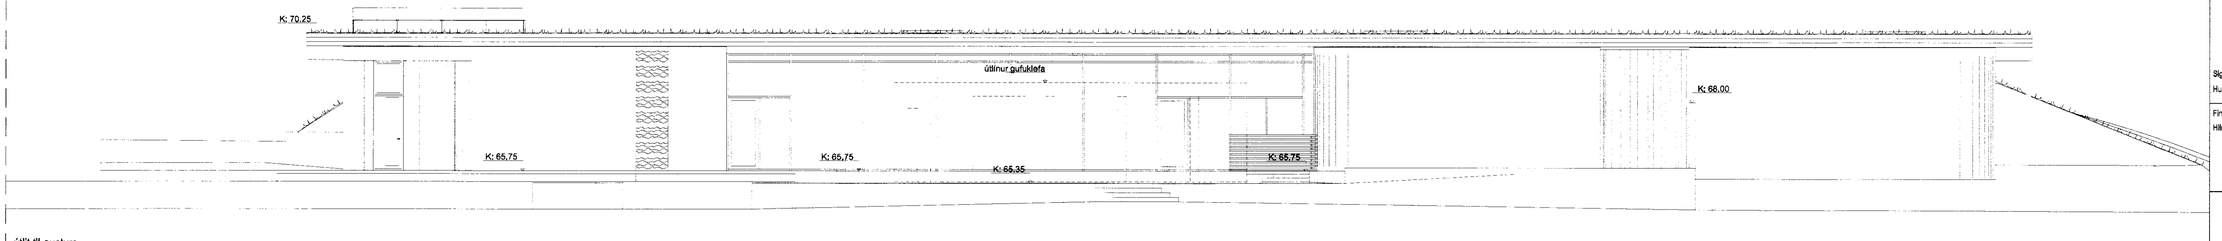

útlit til austurs

B	16.4.2010	ýmsar smábreytingar og lagfæringar - sjá skýr	
A	1.12.2008	ýmsar smábreytingar og lagfæringar	
BREYTA	DAGSETNING	DAGSETNING	

STUDIO STRIK

Sigríður Ólafsdóttir - arkitekt FAÍ K: 071070 5069
Hulda Aðalsteinsd. - Innanhússarkitekt K: 141074 4909

STUDIO STRIK ARKITEKTAR
Laugavegi 3 101 Reykjavík
S: 511 6777 studiostrik.is
K: 590907 1030

Finnur Björgvinsson - arkitekt FAÍ K: 280845-3109
Hilmar Þ. Björnsson - arkitekt FAÍ K: 180946-3069

á stofunni arkitektar
Bergstaðastræti 10, RVk. Sími 551 1480, Stofa

Gufubað við Laugarvatn
Útlit

DAGSETNING:	06.12.2007	TEIKNAÐ AF: SÓ	KVARÐI: 1:100
VERK NÚMER:	2007-10-11	TEIKNINGA NÚMER: A-0.201	BREYTA: B