




VESTURHLIÐ

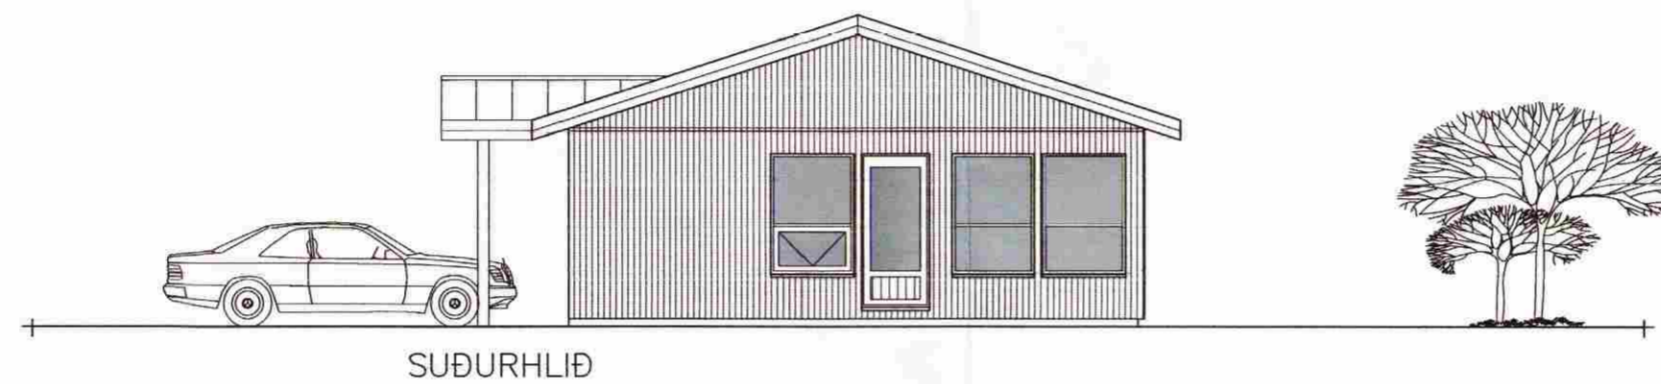

SUÐURHLIÐ

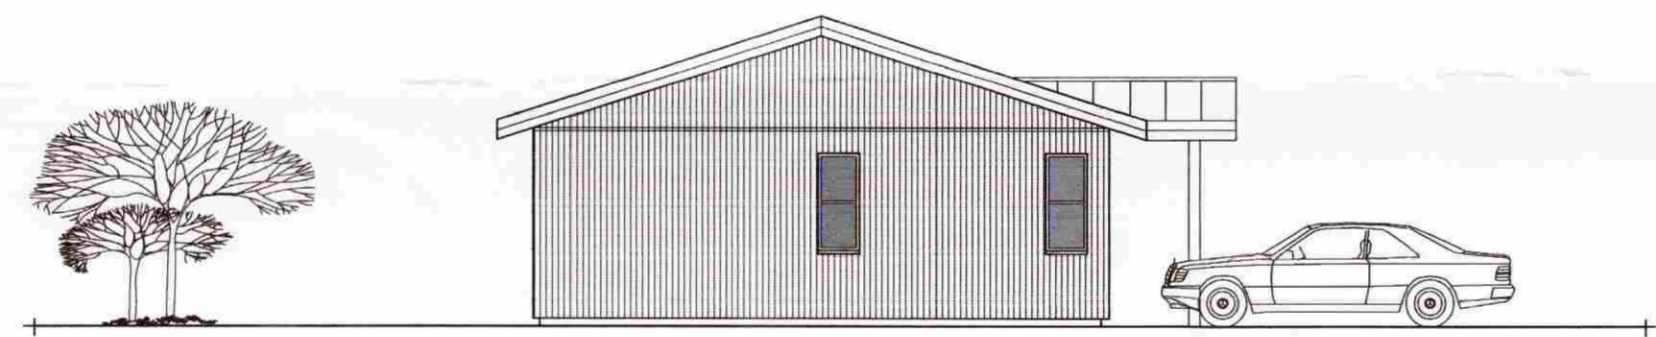

NORÐURHLIÐ

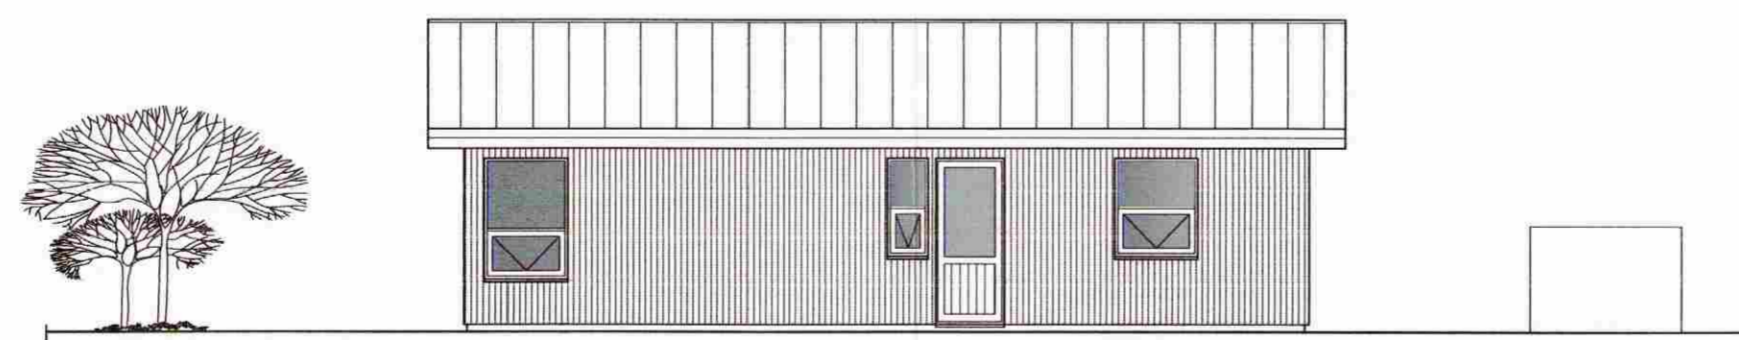

AUSTURHLIÐ

**SAMPYKKT**  
 25 MARS 2009  
*Alvin Kjarfán*  
 Byggingufulltrúi uppáv. Ámættislu og Flóahv.



AUSTURVEGA 69 800 SELFOSS  
 Sími 482 3550 FAX 482 3511  
 NETFANG: sghus@sghus.is  
 VEFANG: www.sghus.is

**es** TEIKNISTOFAN SUÐURLANDSBRAUT 48  
 S: 588-7344 FAX: 588-7343  
 NETFANG: kastor@simnet.is

ÍÐA Í BISKUPS TUNGUM

ÚTLIT MKV: 1:100

MKV:

MKV:

HANNAÐ: Kjarfán TEIKNAD: Kjarfán  
 VERKNÖMUR: 9019 SKRÁARNAFN: ÍBÚÐARHÚS.dwg

DAÐSETNING: 12.02.2009 SAMYKKT: *Alvin Kjarfán* TEIKNINGUNUMER: A-03

121066-5809