


SAMPYKKT

26 AUG. 2009

Adrián Gunnarsson
Byggingafurrið uppsýr, Árnassýslu og Flóahv.

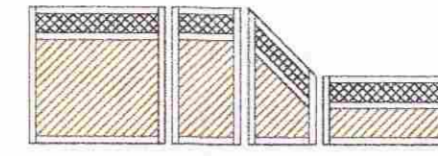

Skjólveggir H= 180 cm Skjólveggir H= 90 cm

Skjólveggir af ýmsum gerðum fást hjá Húsasmiðjunni, Byko og fleirum.


Pallar umhverfis bústaðinn eru samtals um 175 m²

ADKOMA

41,0 m að lóðamörkum

BÍLASTÆÐI

27,5 m að lóðamörkum

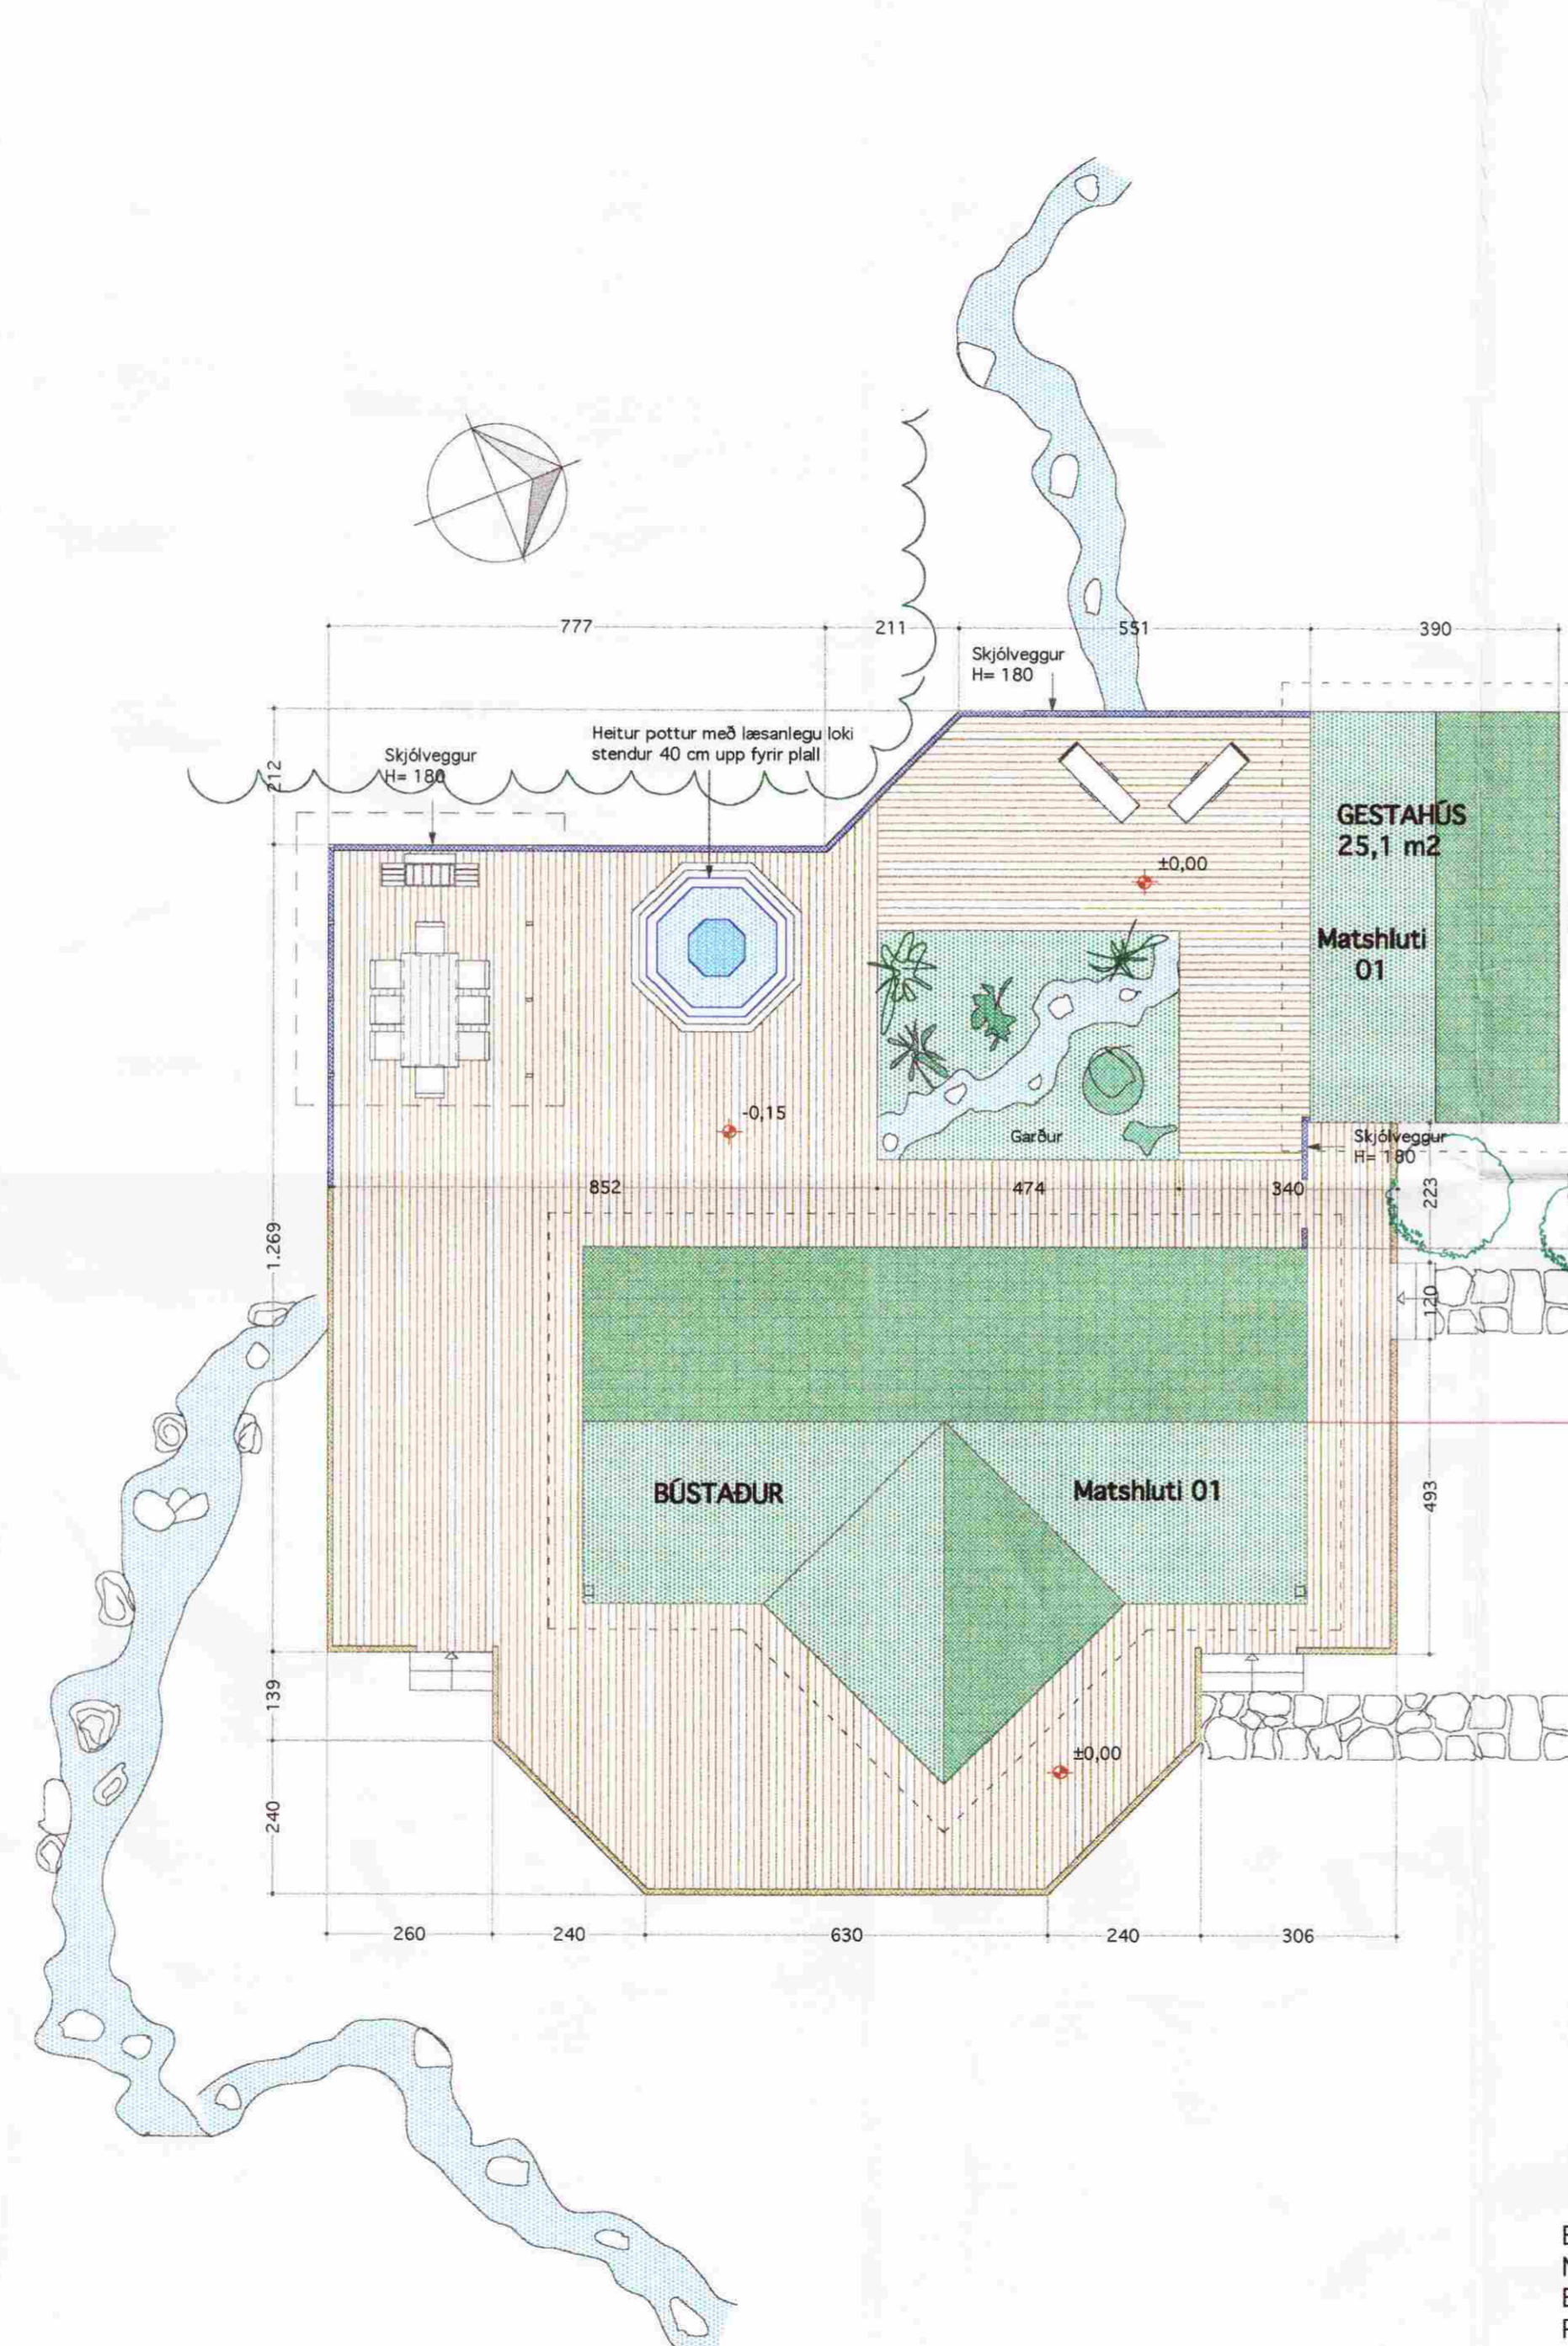

Breyting 25.08. 2008:
Nýtt gestahús 25,1 m² - 77,0 m³
Byggt á sama hátt og aðalhúsið
Pallar stækka. eru nú samtals 175,0 m²

VINNUSTOFA
KÓPAVOGI



SÍMI (354) 554 0115

VESTURVÖR 9
FAX (354) 564 1151

VÍFILL MAGNÚSSON ARK. 171238-4639

HALLA HANNESDÓTTIR TT. 220851-7889

HEITI TORFASTAÐAKOT 7
EIGN Sigríðar Gunnarsdóttur & Gunnars Einarssonar
TEIKN. Grunnmynd - Pallar
Mkv. 1 : 100

DAGS. 10.10.'07
TEIKN. VM - HH
SAMP.
BREYTT 25.08.'08

02

Walt