

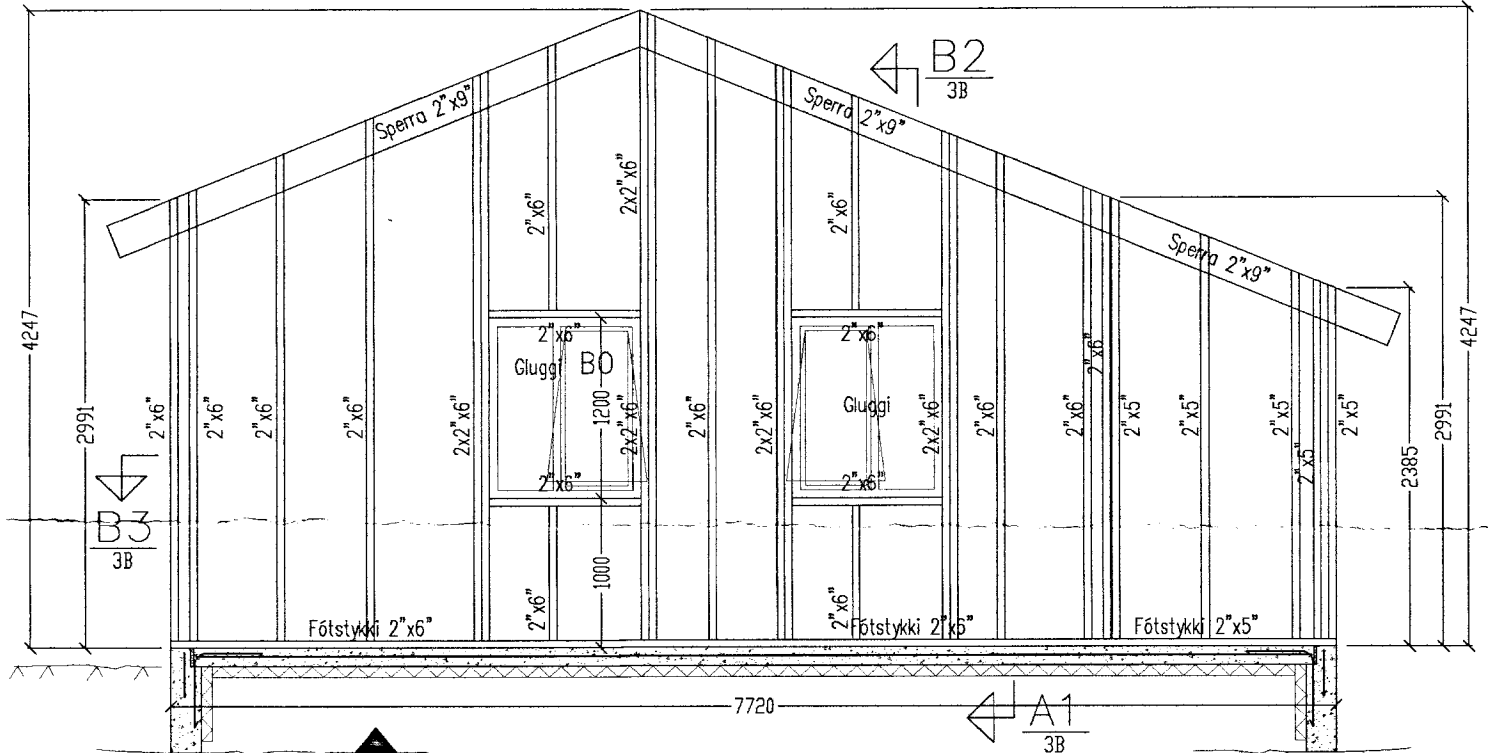
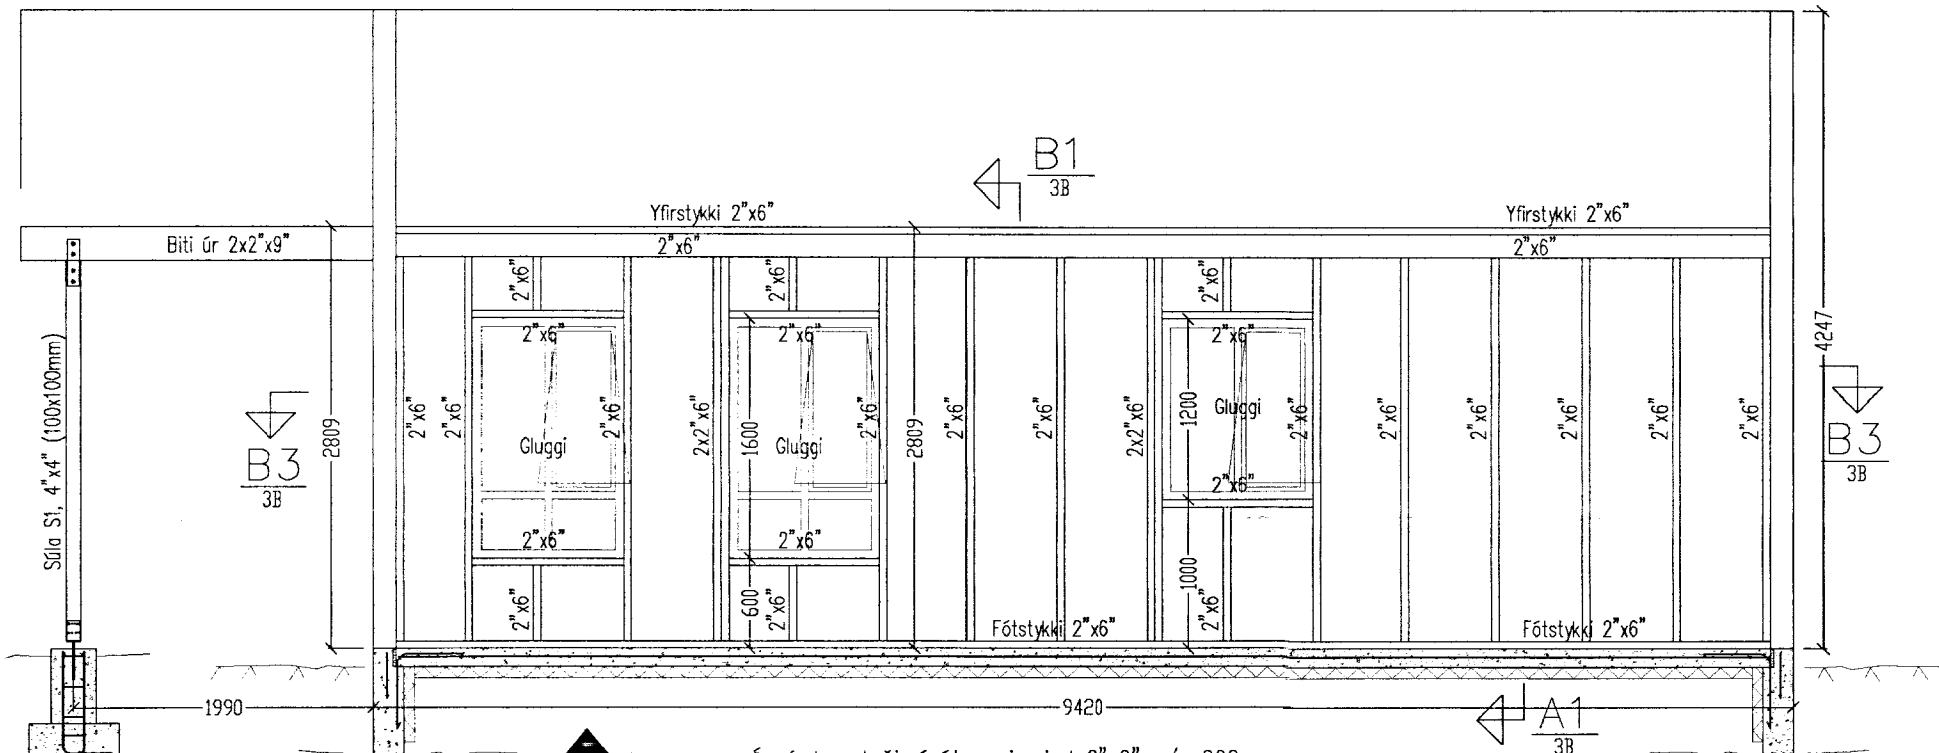
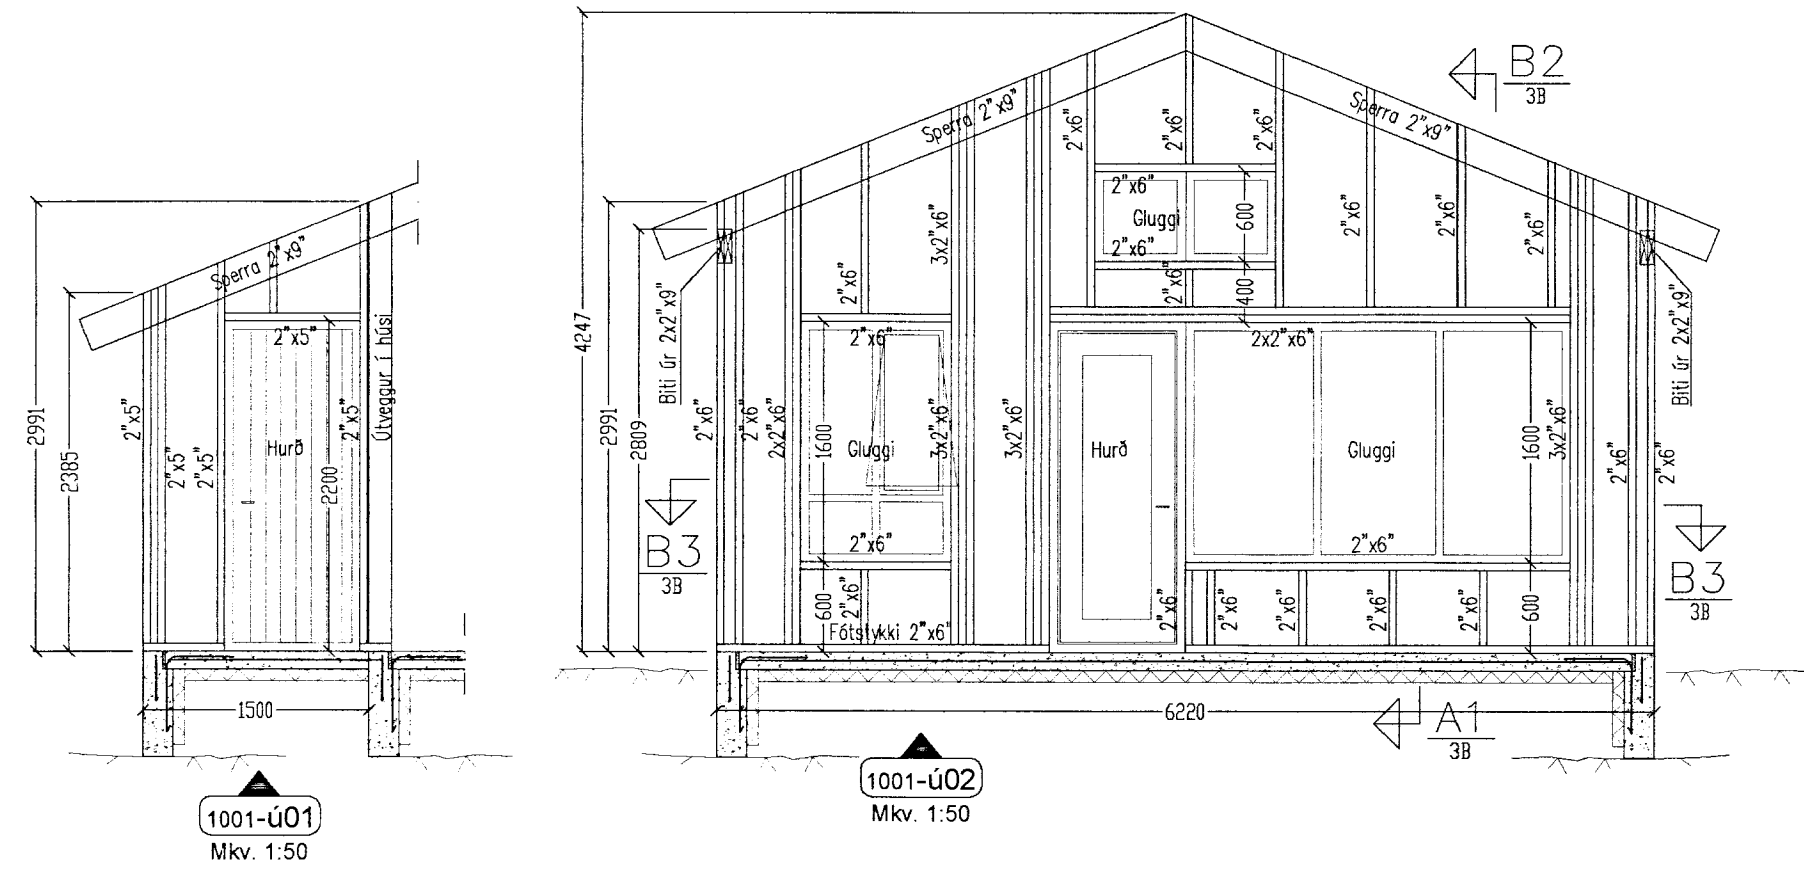


MÓTTÉKID
 23 JULÍ 2010
Bjarni Árnason
 Byggingafultrú, úppsv. Árssýslu og Fioahr.

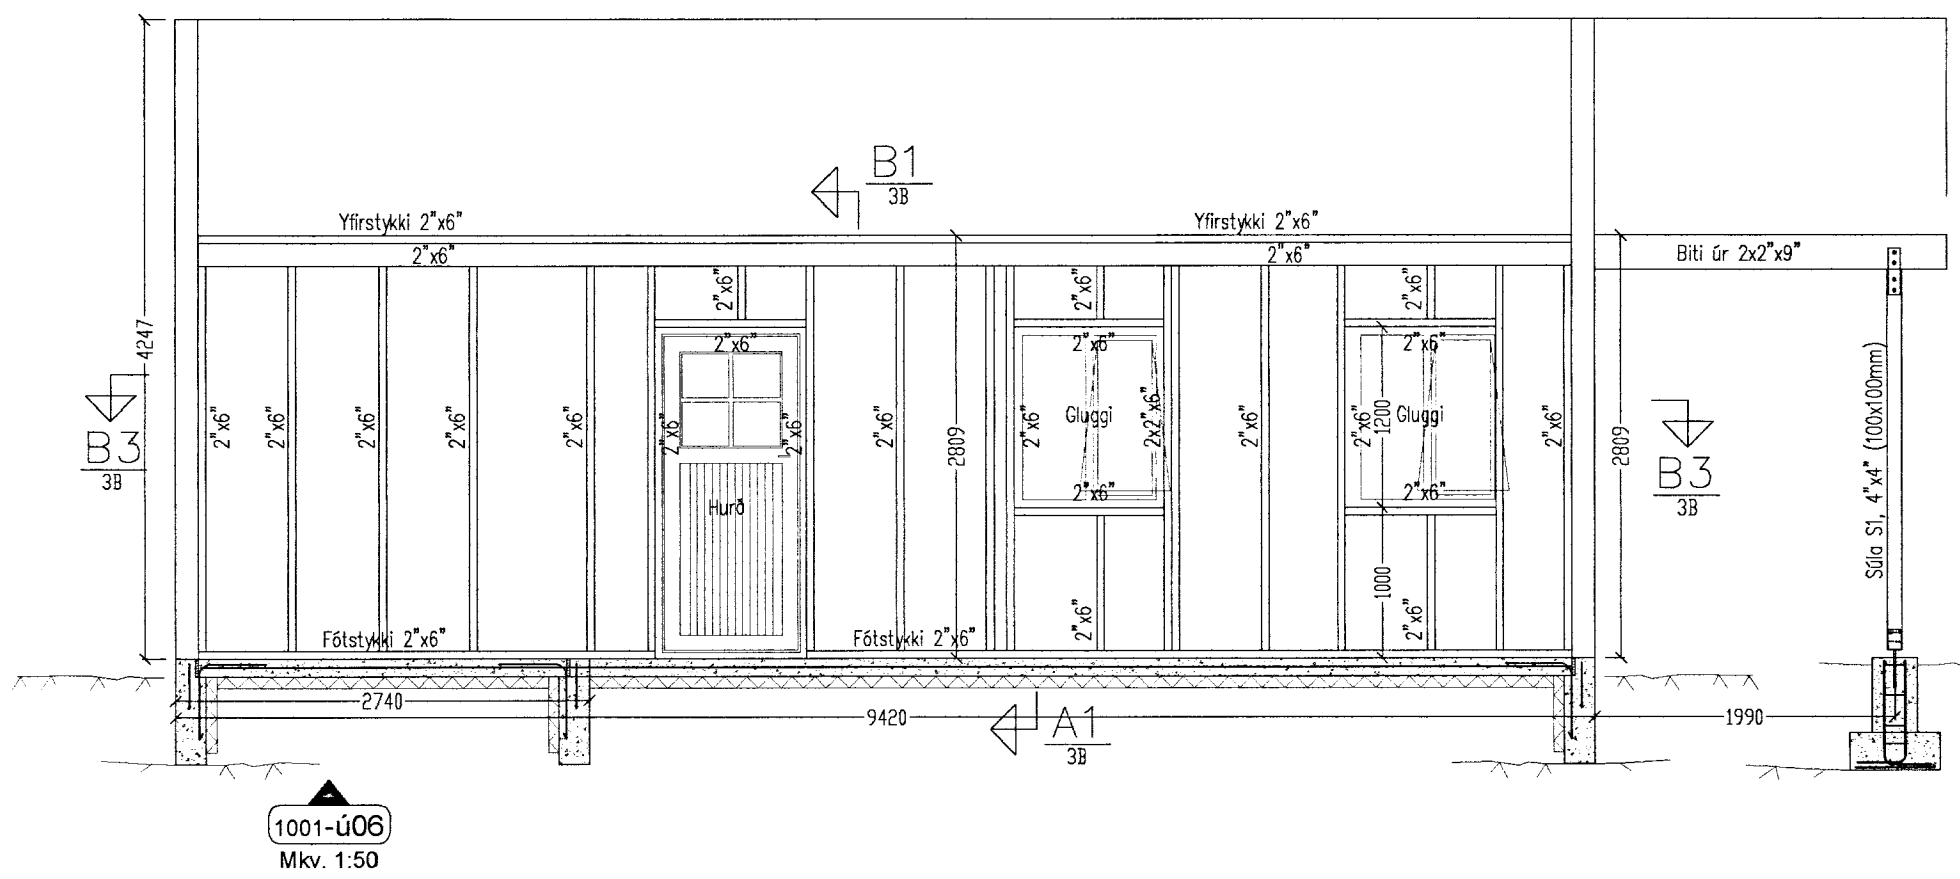

Ónefndar stoðir í útveggjagrind 2"x6" c/c 600mm.
 Lausholt 2"x6" c/c600mm fest við grind með stikkneglungu
 2x3stk 4" galv. hvor endi.
 Heiklaða skal útveggjagrind, upp að þakkleðningu (upp á milli sperra) með
 9 mm krossvið (vindstífling+vatsvörn) og negla í grind með
 2 1/2" galv. c/c 15cm í stoðir, yfir- og undirstykki.
 Yfir og undirstykki glugga skal festa við grind með BMF vínklum 90x90x65mm
 (hvor endi), festist með neglungu 5BMF40/40 hver vínklil.
 Tvöfaldaðar stoðir (2x2"x6") skal festa saman með 4" galv c/c 250mm.
 Þröfaldaðar stoðir (3x2"x6") skal festa saman með 6x130mm tréskrúfum c/c 250mm.

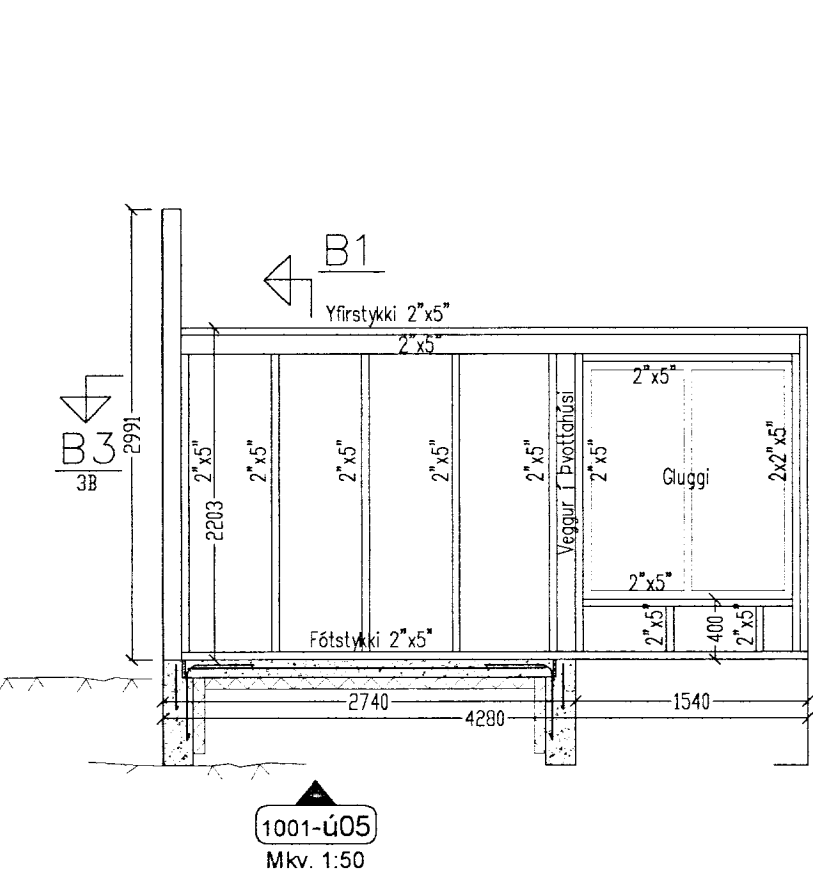

Breytingar			Gegnishólapartur, lóð nr. 1, íbúðarhús
Nr.	Dags.	Nafn	
			Tækniþjónusta Bjarna Árnasonar ehf. Smíðjuvegi 11 s: 564 2260, 894 0992 Netfang: bjarniar@simnet.is
			Nr. 2B
			Dags. 03.06.'10
			Bjarni Árnason kt.: 290461-4489

Útveggjagrindur