


Samþykkt

24 JUNI 2008


Anna B. Hansen
Byggingarfulltrúi uppsveita Árneseyri

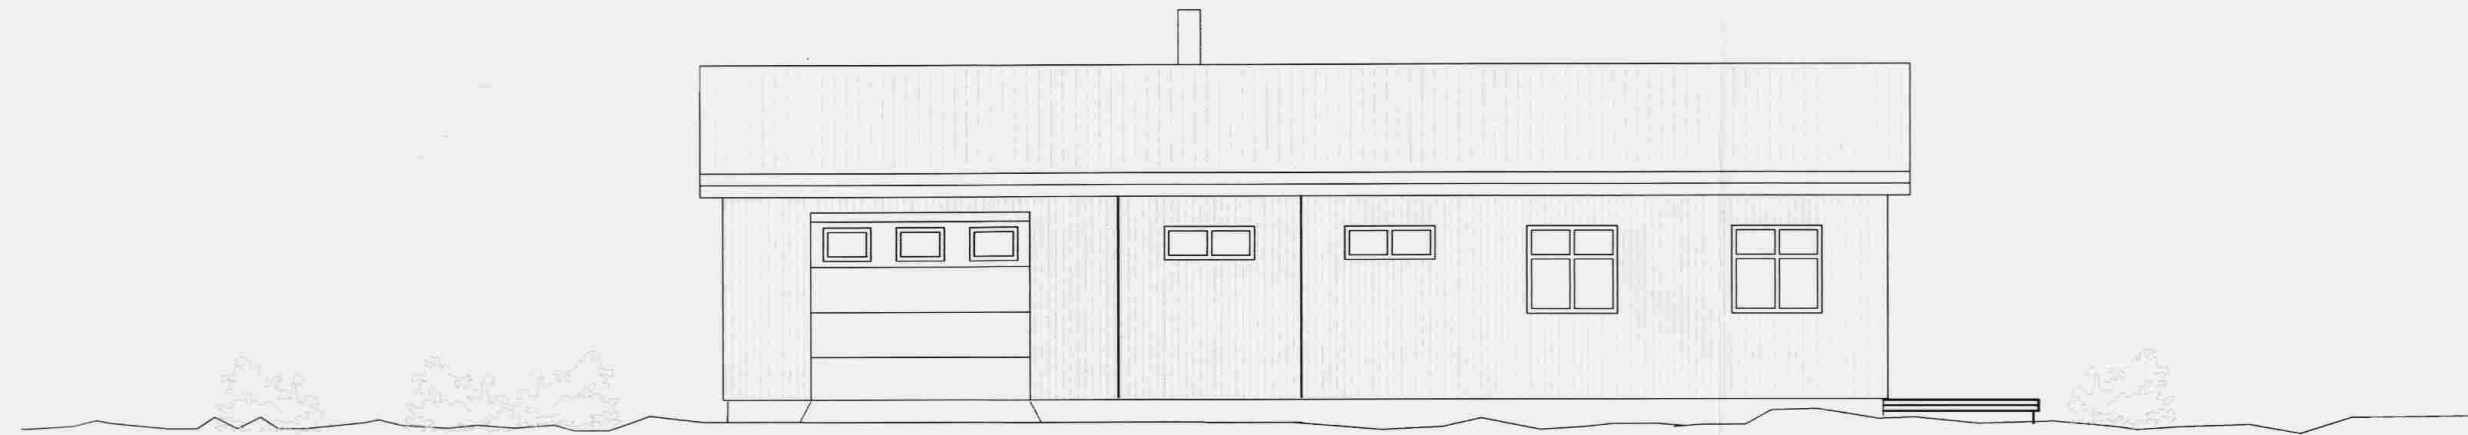


ÚTLIT NORÐVESTUR



ÚTLIT SUÐVESTUR

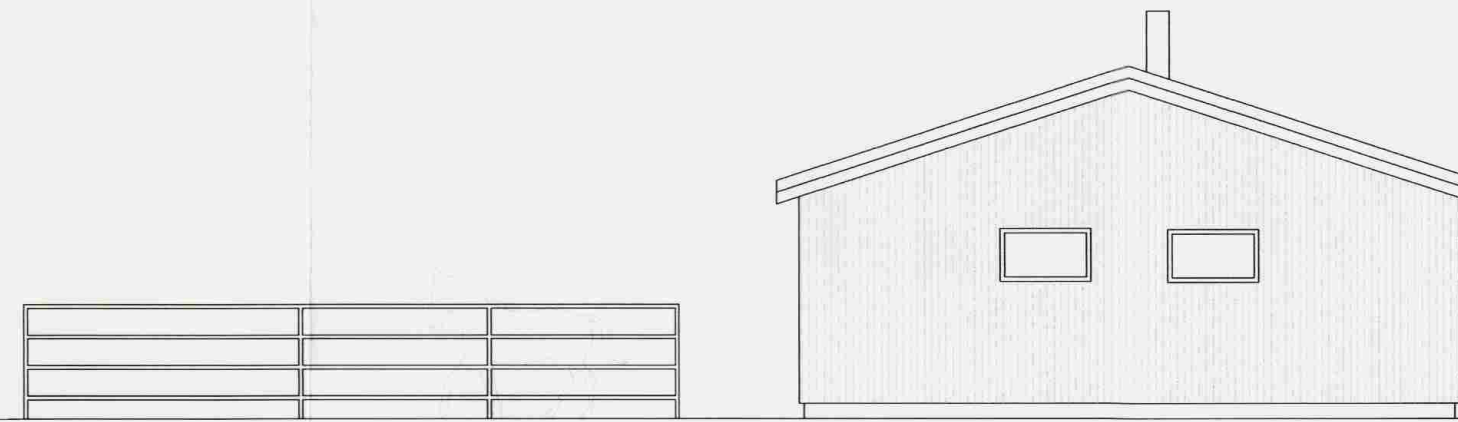


ÚTLIT NORÐAUSTUR

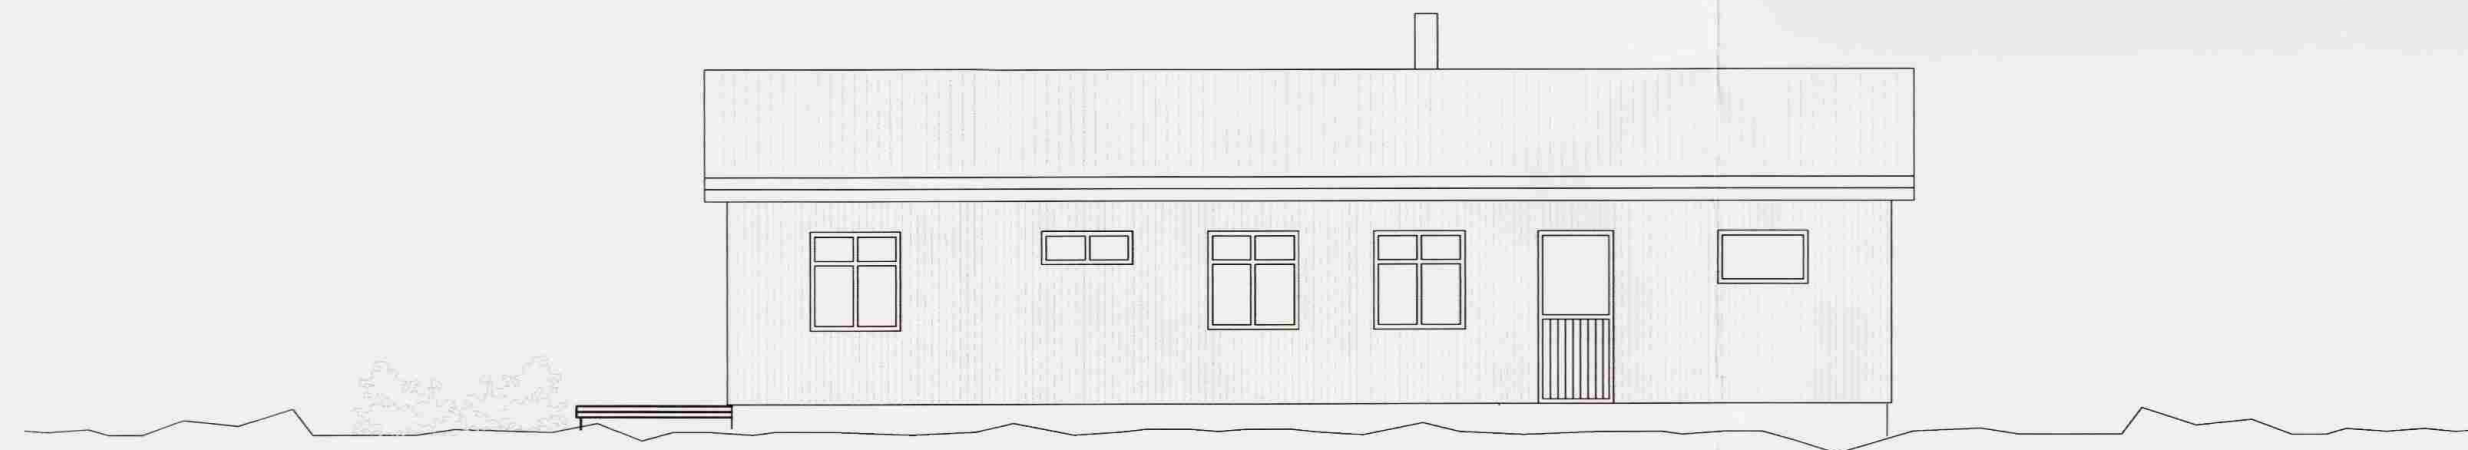

ÚTLIT SUÐAUSTUR



SNIÐ A-A

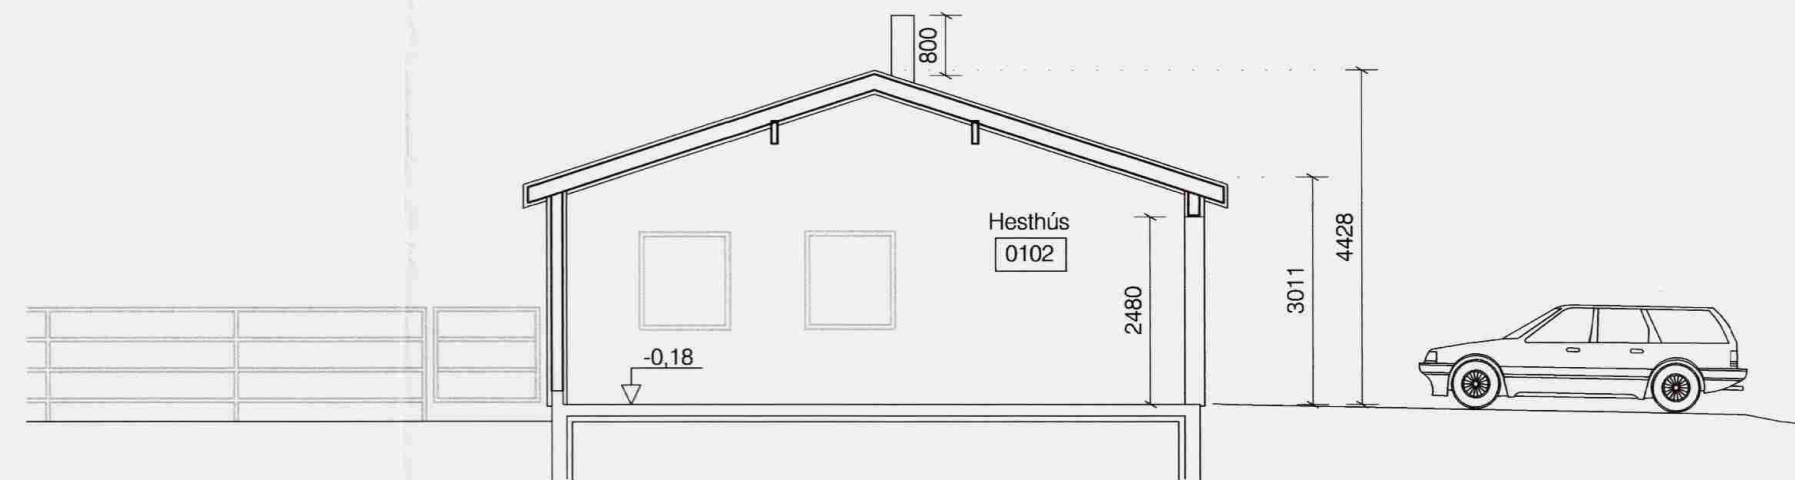

SNIÐ B-B

ÁLFTADÆL - HRAUNGERÐISHREPPUR

Einbýlishús með innbyggðu hesthúsi

ADALUPPDRÁTTUR dags. 27. maí 2008

Útlit 1:100 nr. 02

Snið 1:100

hannað/teiknað: abh frumstærð A2

ANNE B. HANSEN ARKITEKT FAÍ

Anna B. Hansen

Austurvegur 3-5 800 Selfoss
sími: 897 5970

kt: 270369-2439
anne@verksud.is